


Przekrój poprzeczny bieżni

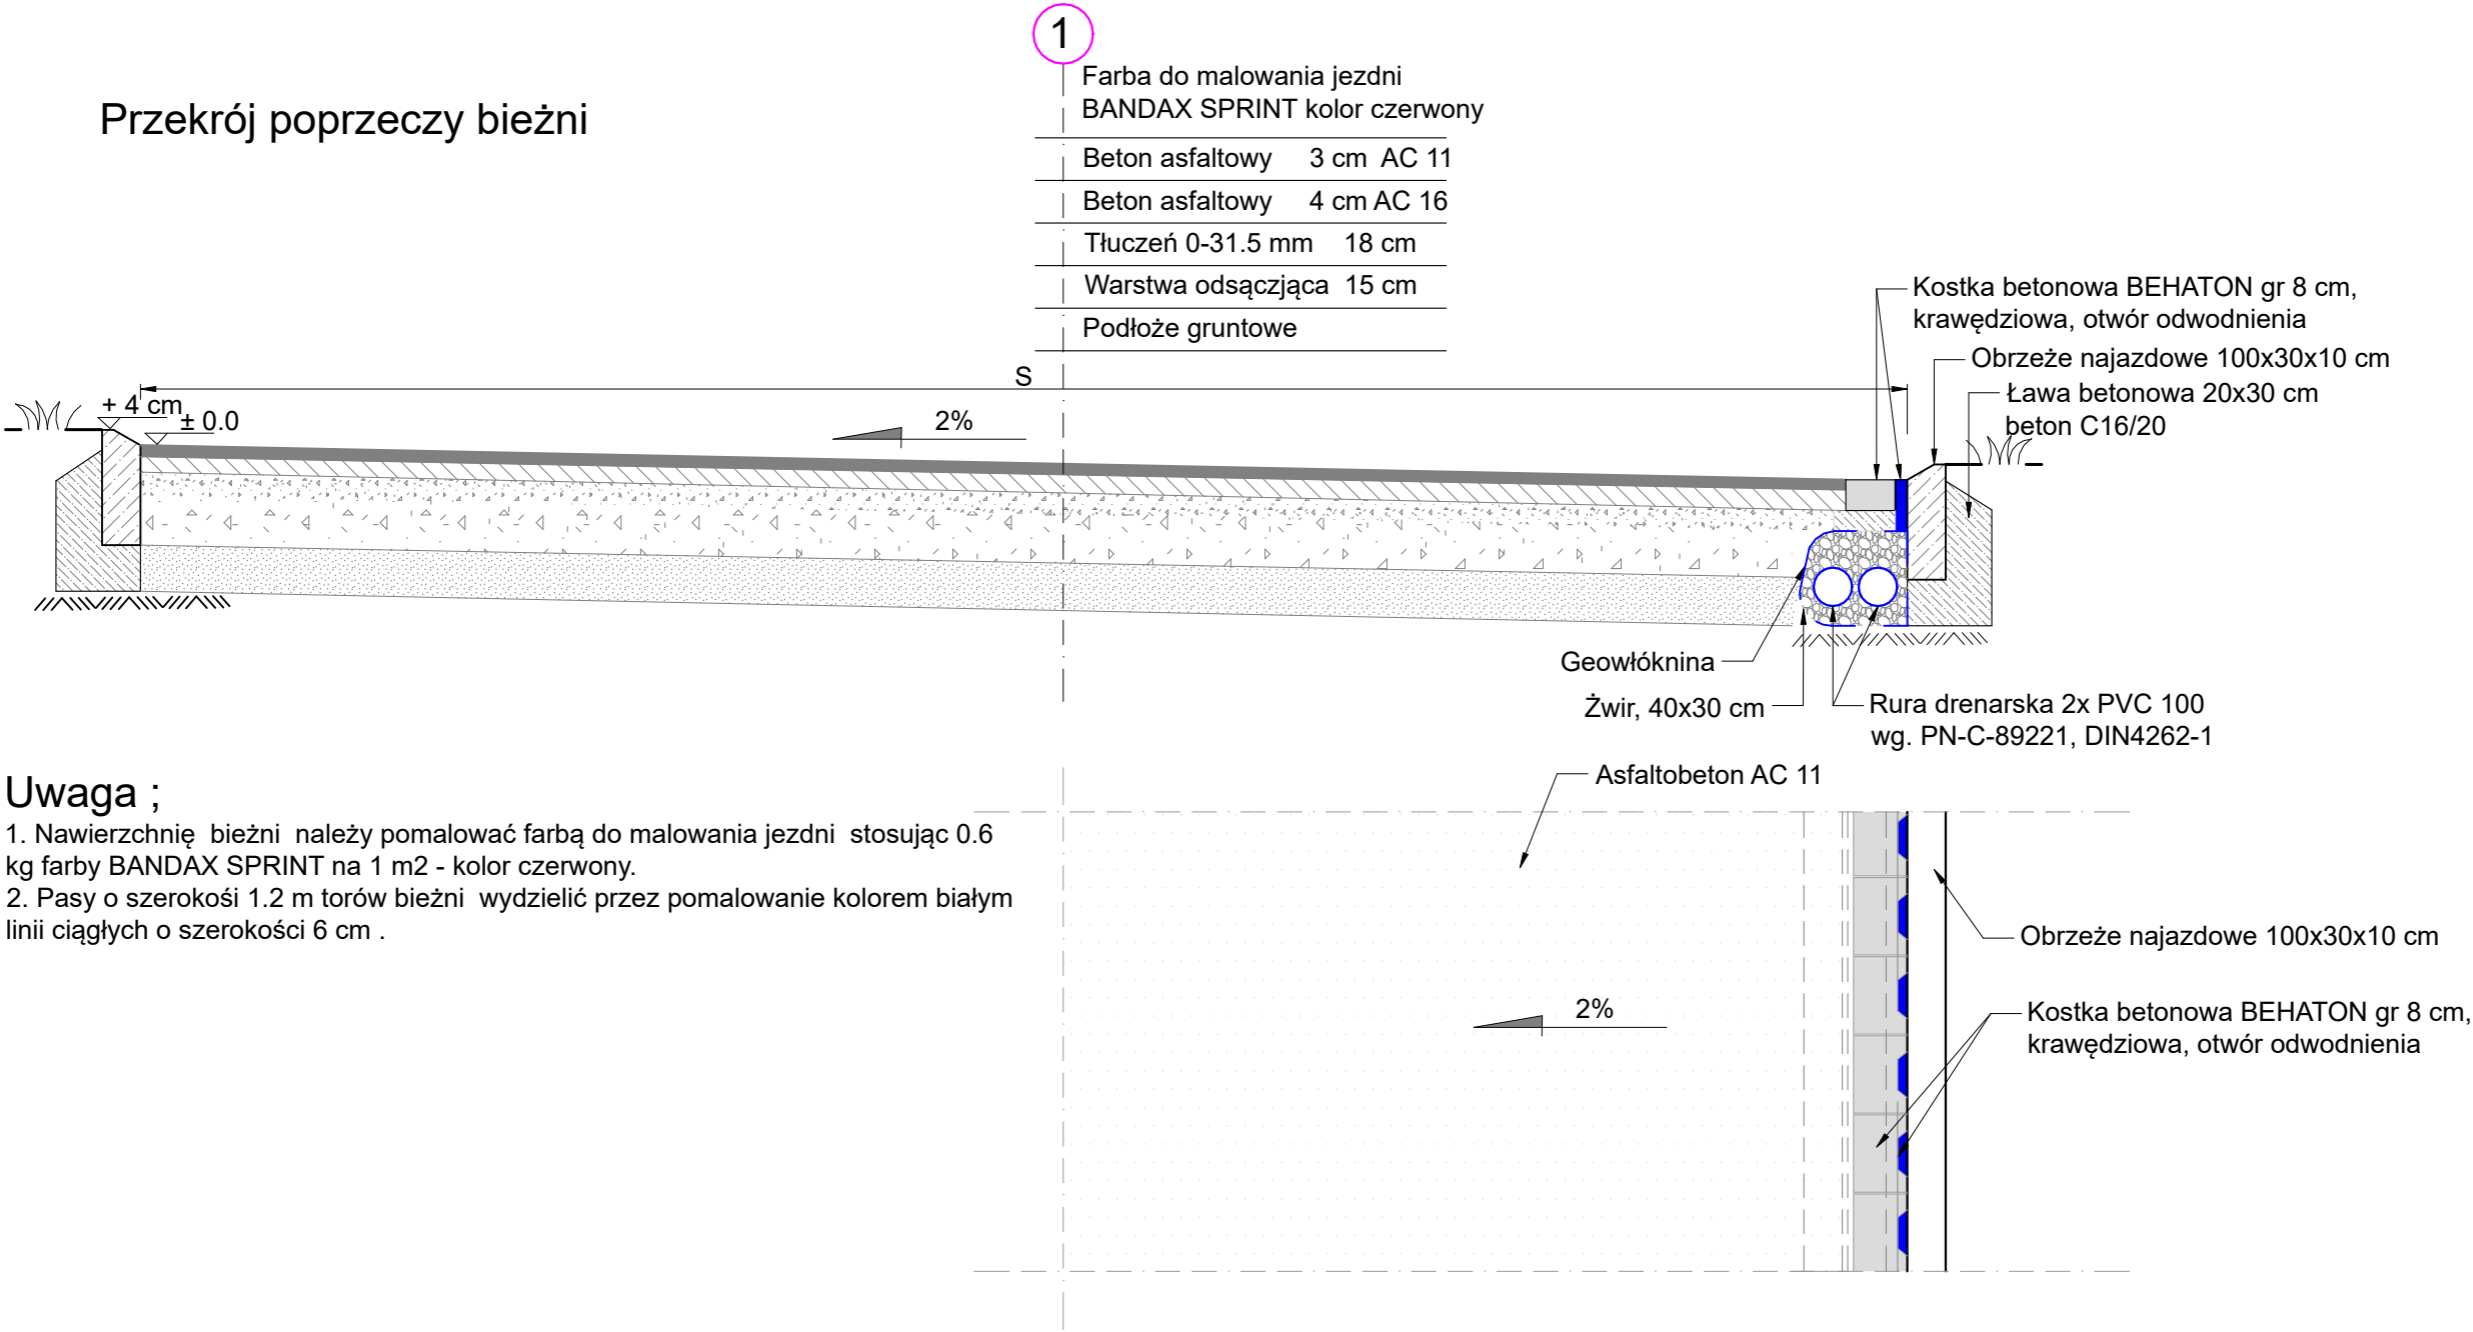


Uwaga ;

- 1. Nawierzchnię bieżni należy pomalować farbą do malowania jezdni stosując 0.6 kg farby BANDAX SPRINT na 1 m2 - kolor czerwony.
- 2. Pasy o szerokości 1.2 m torów bieżni wydzielić przez pomalowanie kolorem białym linii ciągłych o szerokości 6 cm .

Przedmiar :

Powierzchnia nawierzchni bieżni	1945 m2
Drenaż 2xPVC-U DN 100	350m
Kasety rozsączające 120x240x45 cm	12 szt.
Obrzeża perzejezdne 10x30 cm	713 m
Filtr żwirowy 40x30 cm	340 m

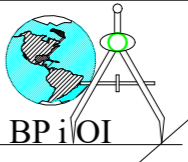	OBIEKT		
	Boisko Cieszków-remont bieżni		
Cieszków			
dz. nr ewid. 182/2, 182/3			
PROJEKTOWAŁ :			
Inwestor: Gmina Cieszków			
56-330 Cieszków, ul. Grunwaldzka 41			
RYSUNEK	Przekrój poprzeczny bieżni		
DATA	25 XI 2023 r.	NUMER	2
SKALA	1:50	RYSUNKU	