



# RZUT WEJŚCIA I - ZAMIENNY

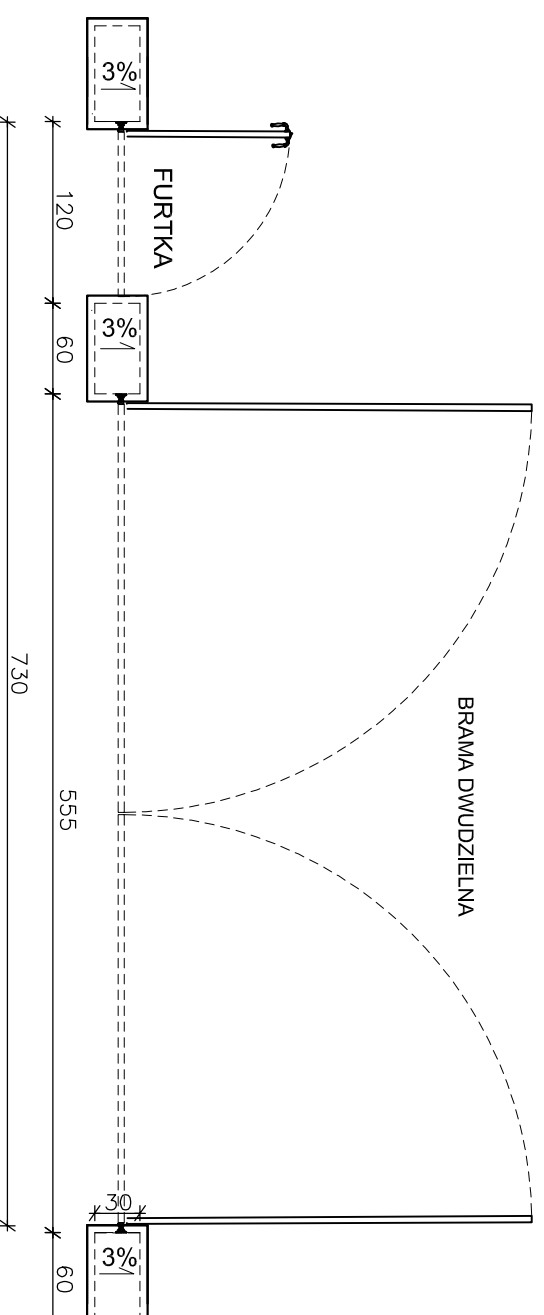

# WIDOK WEJŚCIA I - ZAMIENNY

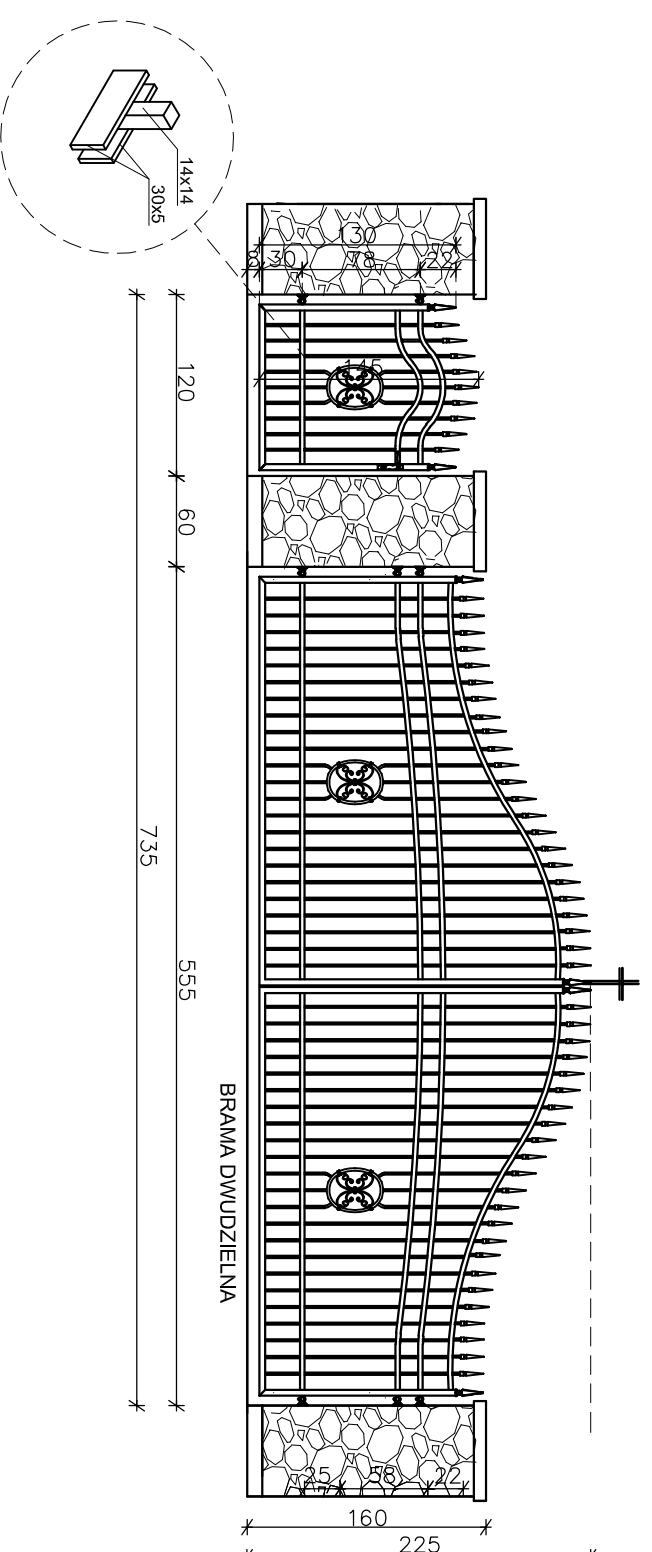

UWAGA:  
ROZPATRYWAĆ ŁĄCZNIE Z RYSUNKIEM Z-6

Biuro Projektów Inżynierskich Sp. z o.o. 12-100 Szczycno ul. B. Chrobrego 1 tel. 503-153-643	Budowa/rozbudowa cmentarza komunalnego Dz. nr ew. 78/7, obręb Lipowa Góra Zachodnia, Gmina Szczycno	Nr rys. <b>Z-6-2</b>		
			Przedmiot rysunku: Ogrodzenie - rysunek zamienny nr 2 do Z-6	Skala: <b>1:50</b>
Stanowisko Projektant	Imię i nazwisko mgr inż. arch. Paweł T. Wrażeń	numer uprawnień 82/86/OL	Inwestor: Gmina Miejska Szczycno, ul. Stenklewicza 1	data: <b>31.01.2023</b>
Projektant	mgr inż. Kamili Kiryjewski	WAM/0163/POOK/18		podpis