PRZEKRÓJ 4-4 1:50

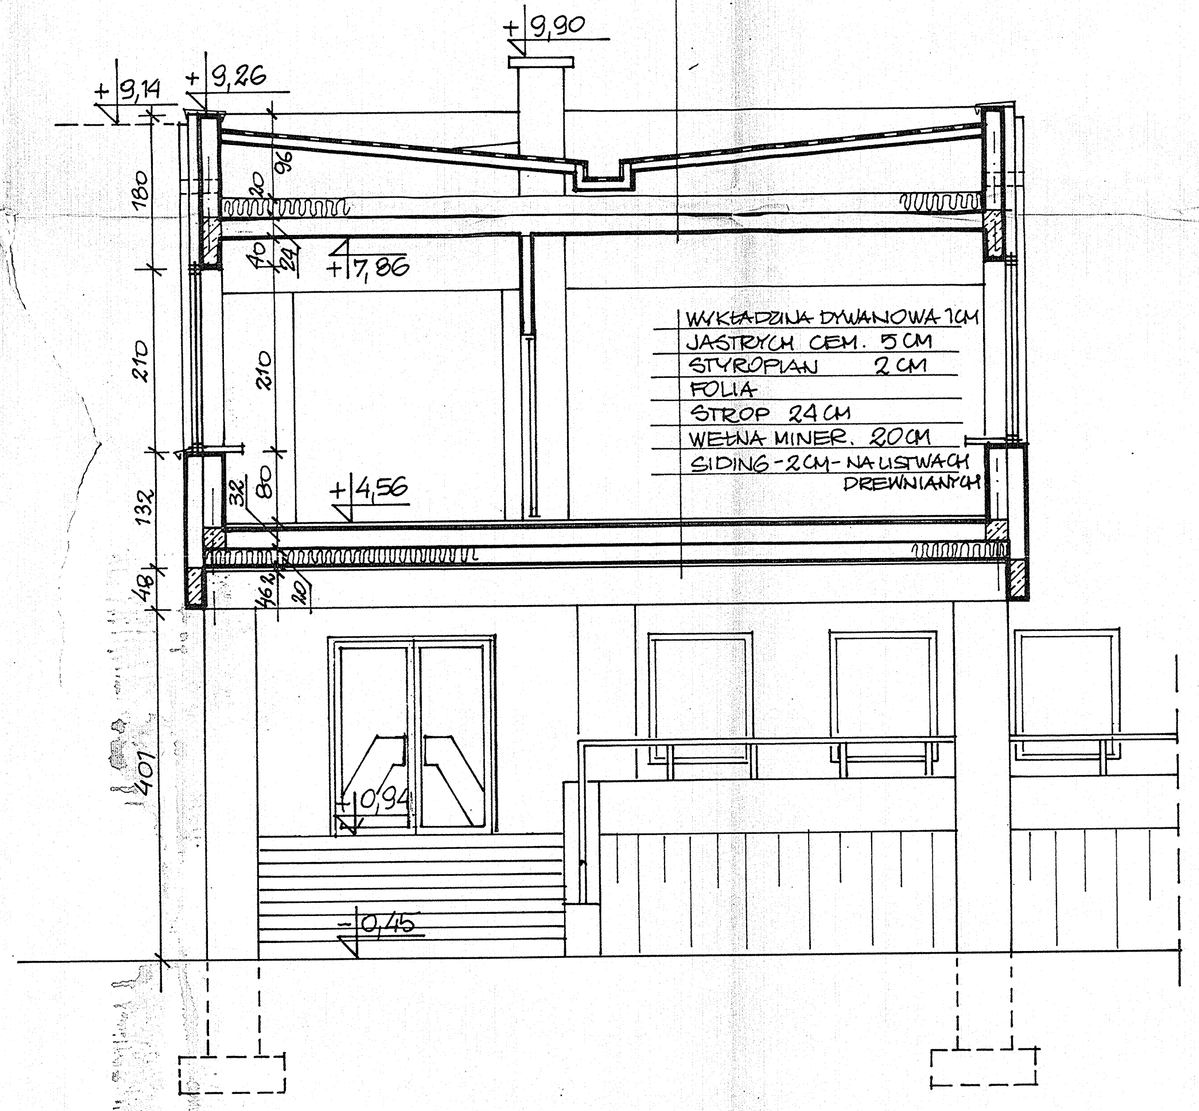

PRZEKRÓJ 5-5 1:50

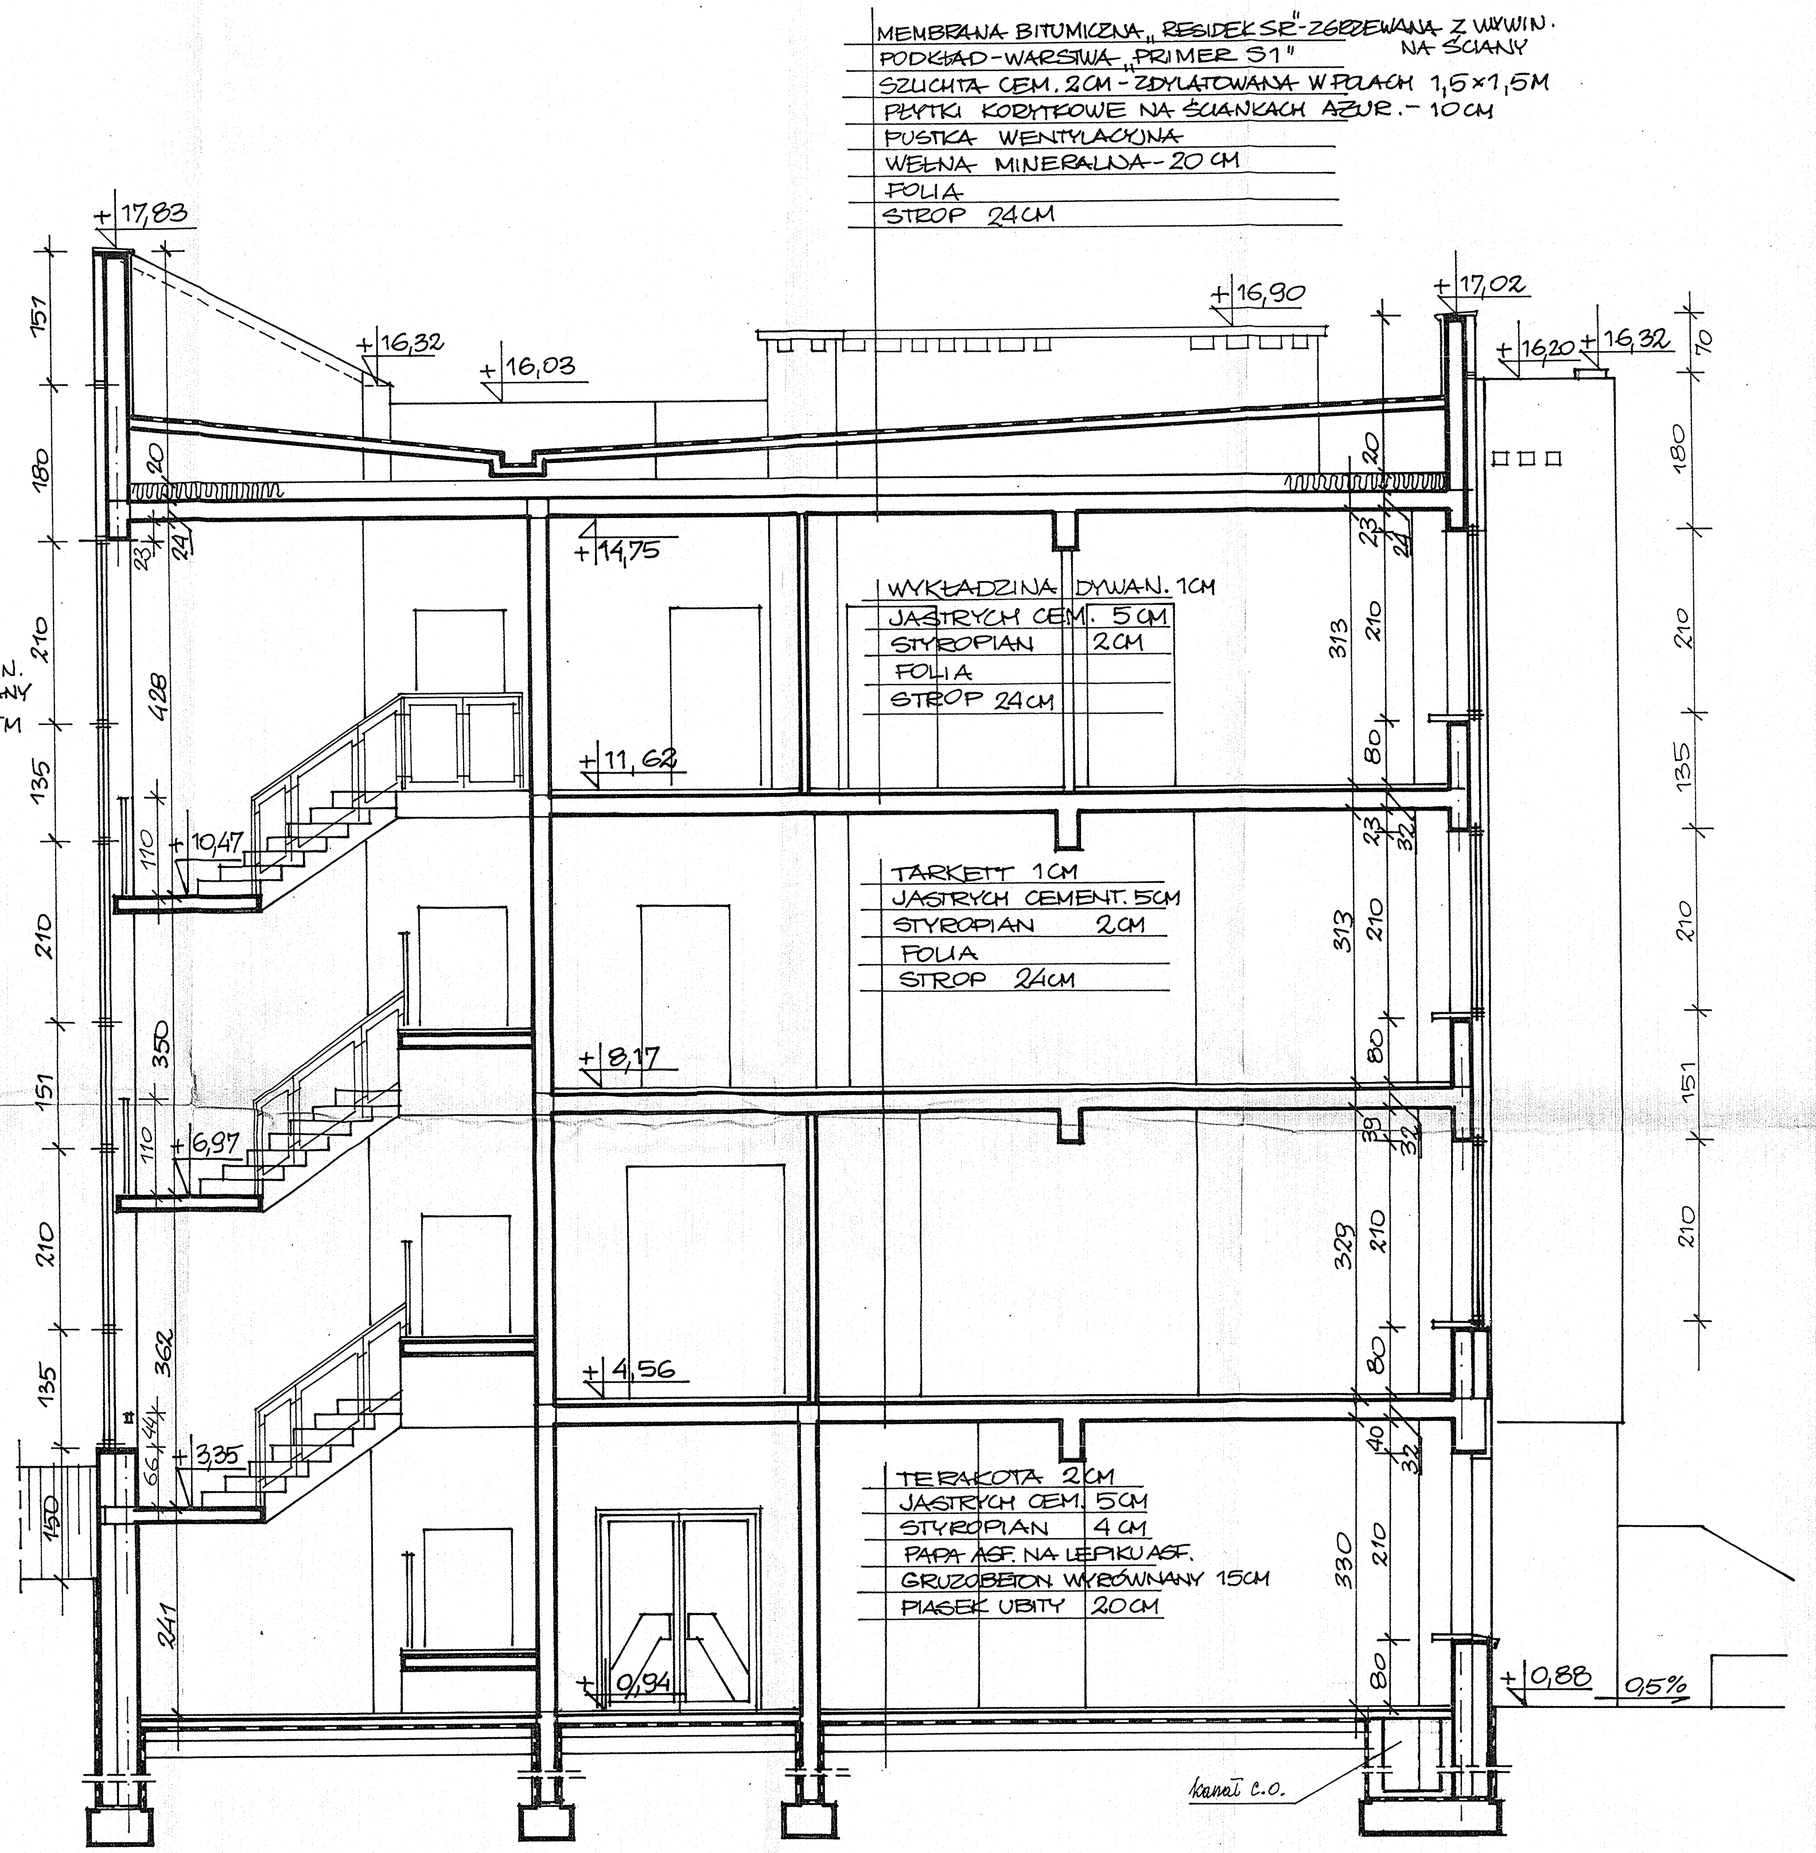

Uwaga: Posadowienie ław fundamentowych zgodnie z projektem konstrukcyjnym.

Nazwa obiektu: II ETAP BUD. WYDZ. BUDOWLANEGO I WYDZ. ORGANIZ. I ZARZĄDZ. P.L. – ROZBUDOWA –				Inwestor: Z.I.S.W. LUBLIN
Rodzaj i stadium dokumentacji: P.T. PROJEKT ARCHITEKTONICZNO-BUDOWLANY – ARCHITEKTURA				
Funkcja:	Imię i nazwisko	Data	Podpis	
Projektant	arch. E. KOWODZIEJCZYK	01.97	UPR. 1732/Lb/80	
Projektant	arch. J. KOWODZIEJCZYK	01.97	UPR. 2625/Lb/74	Skala 1:50
				Nr rys. 17
Sprawdzający:	arch. J. GĄSIOREK	01.97		PRZEKROJE 4-4; 5-5