

# 1 Jezdnia


warstwa ścieralna z mieszanki mineralno-asfaltowej; gr. 5 cm	AC 11 S
warstwa wiążąca z mieszanki mineralno-asfaltowej; gr. 6 cm	AC 16 W
podbudowa z betonu asfaltowego; gr. 7 cm	AC 22 P
podbudowa z kruszywa łamanego 0/31,5 gr. 10,0 cm	
warstwa górna	
podbudowa z kruszywa łamanego 0/63 gr. 20,0 cm	
warstwa dolna	
warstwa z kruszywa stabilizowanego cementem $R_m=2,5$ MPa gr. 15 cm	


## 2 Pobocze

Nawierzchnia z kruszywa łamanego 0-31,5mm, gr. 15 cm
Grunty rodzime

3 Rów

PLYTA AŻUROWA BET. 60x40x8 cm - wypełnienie kł 0-31,5 mm
WARSTWA STABILIZUJĄCA (Ps) gr. 5 cm
GRUNT RODZIMY

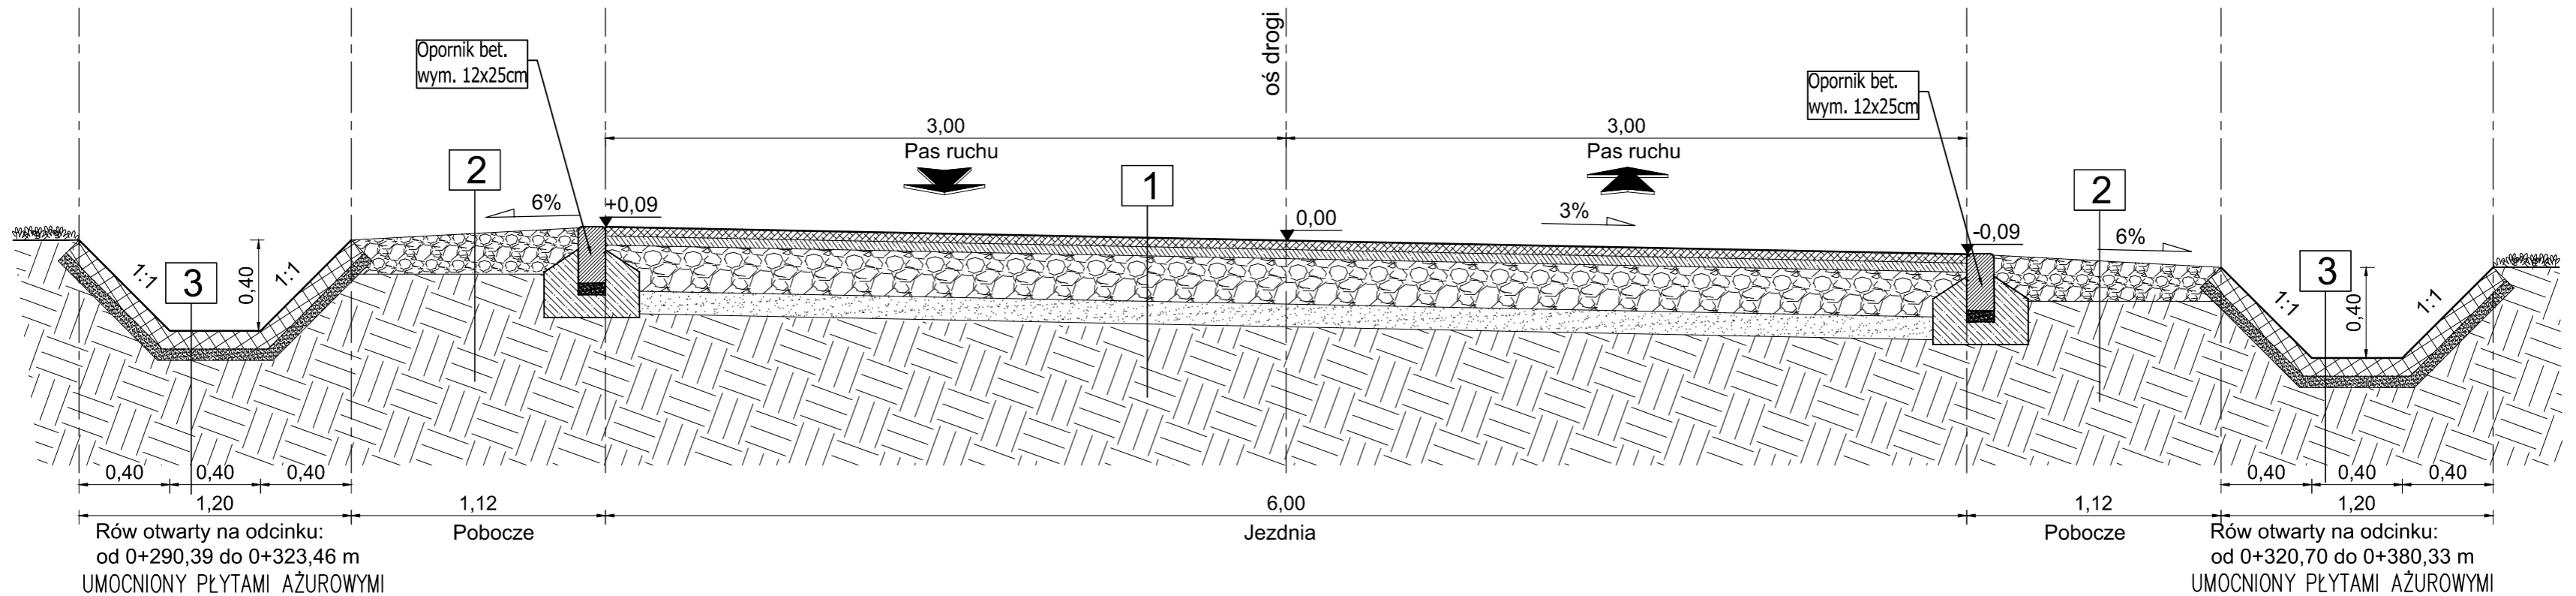

				<p>Usługi Projektowe i Nadzór w Budownictwie</p> <p><b>GRZEGORZ RUDZKI</b></p> <p>97-330 Sulejów ul. Góra Strzelecka 18</p>			
Inwestor:		<p>ZARZĄD POWIATU PIOTRKOWSKIEGO</p> <p>w Piotrkowie Trybunalskim</p> <p>ul. J. Dąbrowskiego 7, 97-300 Piotrków Trybunalski</p>					
Nazwa inwestycji:		<p>Rozbudowa drogi powiatowej</p> <p>nr 1913E w m. Kłudzice</p>					
Adres inwestycji:		<p>Działka nr ewid. 87/2, 87/3, 87/4, 88, 89/1, 90, 91/4, 106, 107, 109, 110, 111, 112/1, 115, 117, 122, 125, 126, 127, 128, 130, 131, 132, 133, 134, 136, 137, 138, 139, 141, 142, 143, 144, 145, 146, 147, 148, 149, 150, 151, 152, 153, 154, 155, 156, 157, 158, 161, 162, 163, 164, 165, 166, 167, 168, 169, 170, 171, 172, 173, 174, 175, 176, 177, 178, 179, 180, 181, 182, 183, 192, 140, 463, 240 obr. 0007 Kłudzice, gm. Sulejów</p>					
Nazwa rysunku:		Przekrój konstrukcyjny III					
Imię i Nazwisko		Uprawnienia		Podpis			
Projektował: mgr inż. Grzegorz Rudzki		NB.IV.7342/22/98					
Skala:		Data:		Nr rys.:			
1:25		marzec 2023				06	