



## PRZEKRÓJ D-D

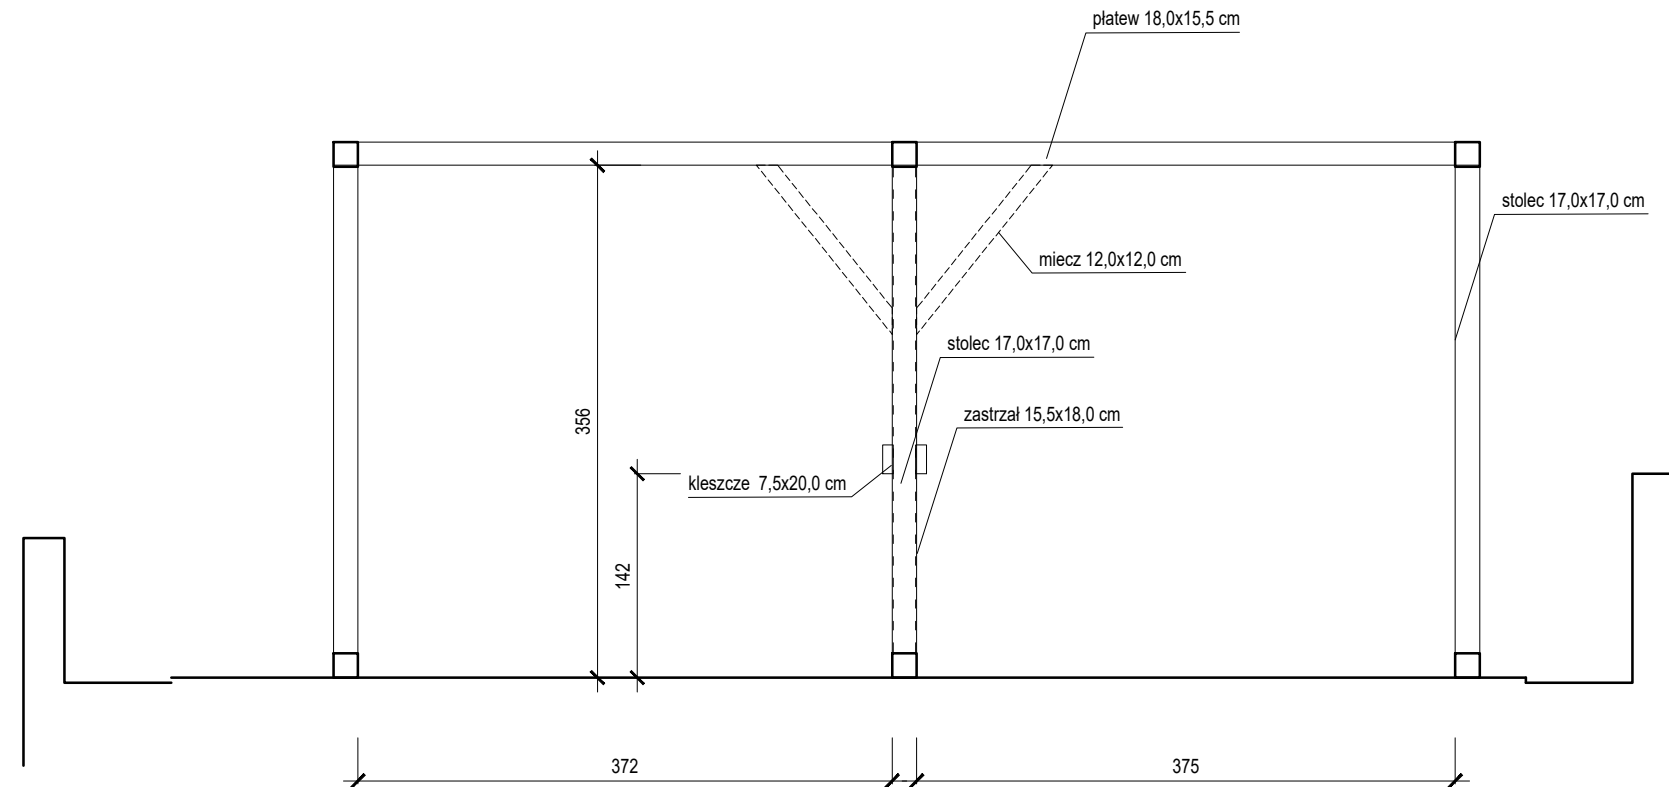

UWAGA: Ze względu na brak dostępu do części zasłoniętych elementów więźby dachowej, zostały one pokazane w formie "prawdopodobnej" tzn. na podstawie analogicznych elementów dachu. na rysunku zostały oznaczone odmiennym kolorem.

Zamawiający:  Rejonowy Zarząd Infrastruktury w Krakowie, ul. Mogińska 85, 30-901 Kraków		Tytuł rysunku:  PRZEKRÓJ POPRZECZNY D-D  INWENTARYZACJA					
Temat:  Remont dachu budynku przy ul. Jana Kilińskiego 9 w Katowicach				Nr rysunku  107			
Adres obiektu:  ul. Jana Kilińskiego 9 w Katowicach dz. nr 28, obr. 0001 Śródmieście-Załęże, j.ew. 246901_1 Katowice							
Data	Autor opracowania:		Podpis	Nr zlecenia	Skala	Format	Branża
07.2021	mgr inż. arch. Piotr Tumidajski upr. arch. MPOIA/064/2016 <i>specjalność architektoniczna</i>			3/2021/50	1:50	A3	ARCH INW
	-						
	-						
Zastrzega się prawa wynikające z Ustawy o prawie autorskim. Rysunek niniejszy nie może być przerysowany, uzupełniany lub odstąpiony komukolwiek bez pisemnej zgody HYDROBETAM poza przypadkami uregulowanymi w umowie nr 3/2021/50							