


## ROZWINIĘCIE INSTALACJI C.O.

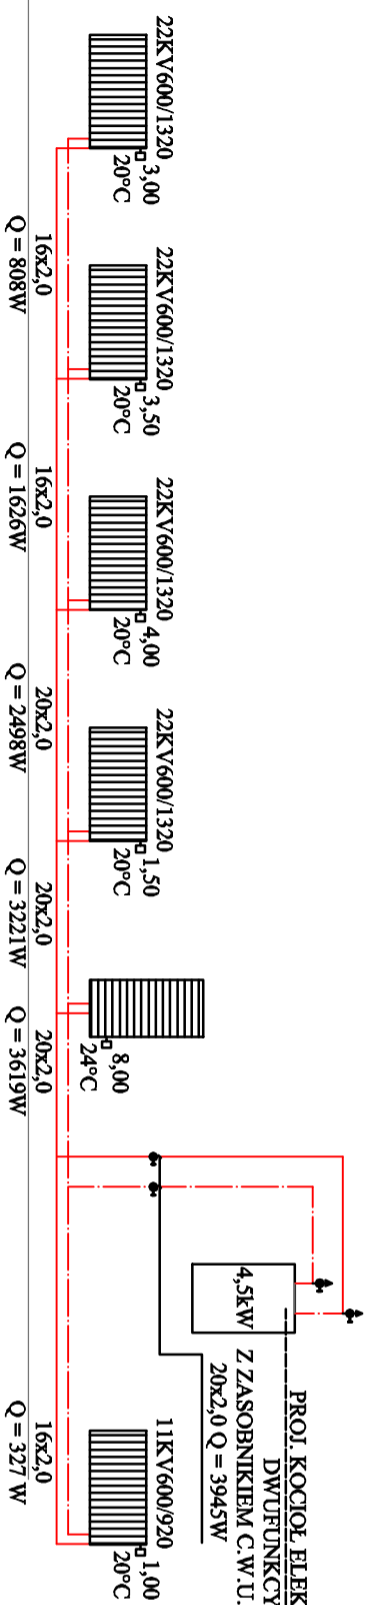

OBIEKT	BUDYNEK MIESZKALNY WIELORODZINNY UL. BYDGOSKA 4/3, 89-122 POTULICE
INWESTOR	Nakielska Administracja Domów Mieszkalnych Sp. z o.o. ul. Bolesława Krzywoustego 7A, 89-100 Nakło nad Notecią
NAZWA RYS.	RZUT I PIĘTRA – INSTALACJA C.O.
PROJEKTANT	PIOTR BOCCZAN UPR. 145/2013 W ZAKRESIE INŻYNIERII SANITARNEJ
DATA	10.11.2021r.

RYS  
C.O.-1

SKALA 1:50

PODPIS