




WIDOK 3, SKALA 1:50

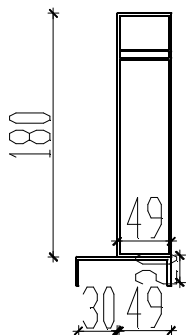


WIDOK 4, SKALA 1:50

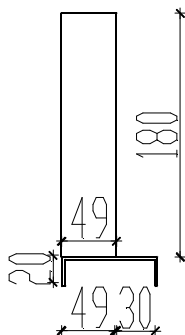

WIDOK 2, SKALA 1:50

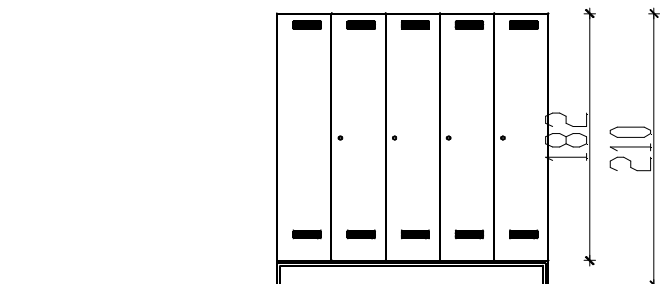

PRZEKRÓJ, SKALA 1:50

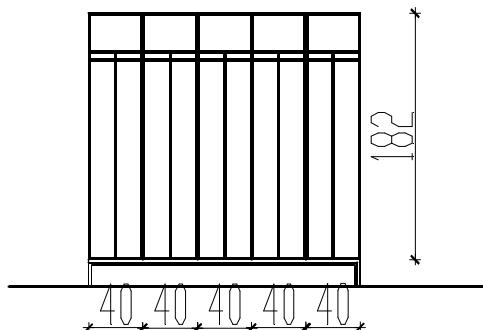

UWAGI:

1. Wszystkie wymiary sprawdzić na budowie.
2. Rysunki rozpatrywać łącznie z pozostałą dokumentacją techniczną, szczególnie projektami branżowymi, przedmiarami, kosztorysami, specyfikacją wykonania i odbioru robót.
3. Inwentaryzacja została wykonana specyficznie dla przedmiotowego projektu.
4. Wszelkie rozwiązania zamienne konsultować z inwestorem oraz autorem projektu.
5. W razie wykrycia niezgodności w dokumentacji kontaktować się z autorem projektu.

ILOŚĆ SZAFEK 10

5 SZATNI ODZIEŻY ROBOCZEJ ORAZ 5
W SZATNI ODZIEŻY WŁASNEJ:

Dane techniczne:

Ilość drzwiczek w kolumnie - 1

Ilość kolumn - 2

Przybliżone wymiary jednej skrytki - 1800x300x490

Wymiary (wys. x szer. x gł) - 1800x600x490

Wypożyczenie - Półka + drążek + 2 haczyki

Łączna ilość drzwiczek - 2

KONSTRUKCJA

Konstrukcja spawana/zgrzewana
Malowanie farbą proszkową, w kolorystyce wg palety RAL

FUNKCJONALNOŚĆ

Miejsce na identyfikator (na wszystkich drzwiczkach)

Otworki wentylacyjne

W każdej szafce półka + drążek + 2 haczyki

System klucza

Zamek patentowy (2 klucze do każdego zamka)

Ryglowanie w 1-punktowe

Uwagi:

1. Wszystkie wymiary sprawdzić na budowie.
2. Rysunki rozpatrywać łącznie z pozostałą dokumentacją techniczną szczególnie projektami branżowymi, przedmiarami, kosztorysami, specyfikacją wykonania i odbioru robót.
3. Inwentaryzacja została wykonana specyficznie dla przedmiotowego projektu
4. Wszelkie rozwiązania zamienne konsultować z inwestorem oraz autorem projektu.
5. W razie wykrycia niezgodności w dokumentacji kontaktować się z autorem projektu

BARBARA FILIPOWSKA B.V.F.K. STUDIO, UL. RÓŻYWKI 20/12 31-419 KRAKÓW					B.V. F.K. STUDIO
Inwestor	Przedsiębiorstwo Wodociągów i Kanalizacji Okręgu Częstochowskiego Spółka Akcyjna w Częstochowie ul. Jaskrowska 14/20 42-2020 Częstochowa				
Objekt i adres	Oczyszczalnia ścieków w miejscowości Kolonia Poczesna Gmina Poczesna				
Temat	Adaptacja pomieszczenia technicznego na szatnię przepustową w oczyszczalni ścieków w miejscowości Kolonia Poczesna Gmina Poczesna				
		Branża	Architektura		
Treść rysunku	DETAL SZAF	Nr uprawnień	Podpis	Data	11/2020
PROJEKTOWAŁ	mgr inż. arch. Barbara Filipowska	MPOIA021/2011		Skala	1:50
Współpraca	Wasilij Kapow			Nr Rys.	06
SPRAWDZIŁ	mgr inż. arch. Krzysztof Wasilewski	MPOIA074/2014			