


KONCEPCJA SZATNI PRZEPUSTOWEJ
WARIAN 2

WIDOK D1 1:50

KONCEPCJA SZATNI PRZEPUSTOWEJ
WARIAN 2

WIDOK B2 1:50

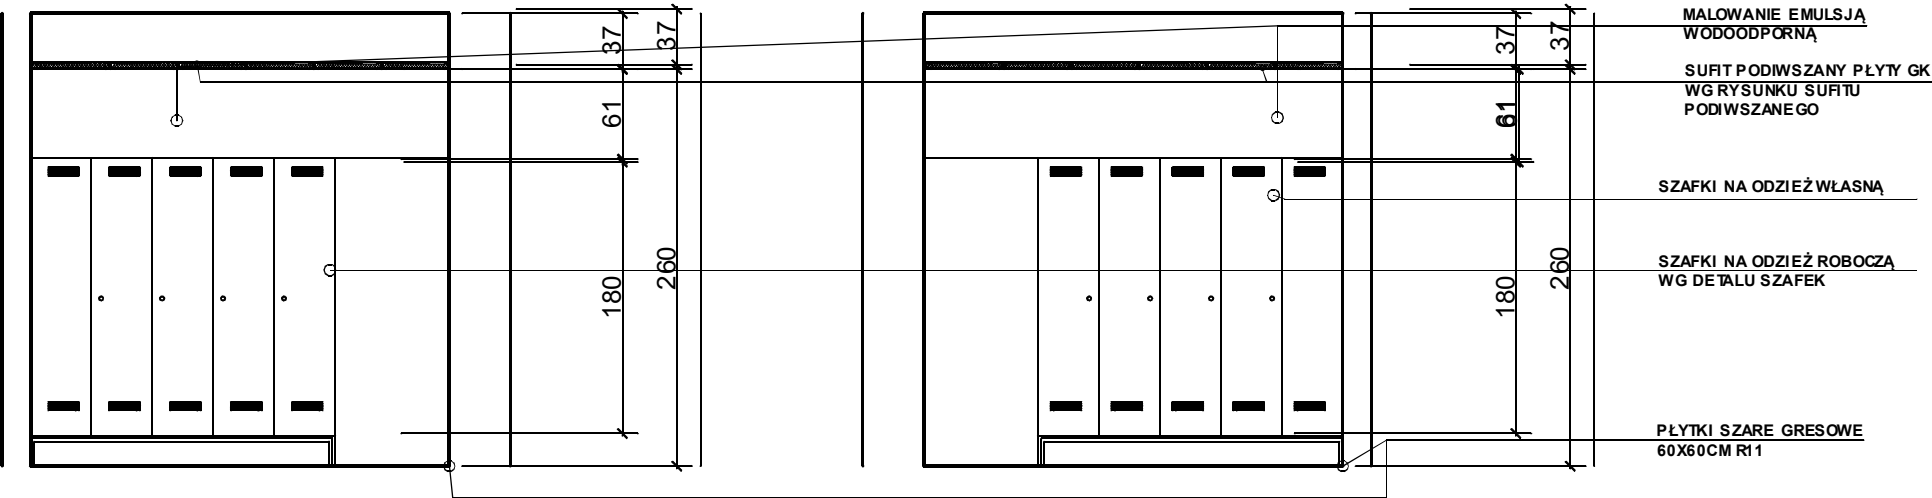

- UWAGI:
1. Wszystkie wymiary sprawdzić na budowie.
 2. Rysunki rozpatrywać łącznie z pozostałą dokumentacją techniczną, szczególnie projektami branżowymi, przedmiarami, kosztorysami, specyfikacją wykonania i odbioru robót.
 3. Inwentaryzacja została wykonana specyficznie dla przedmiotowego projektu.
 4. Wszelkie rozwiązania zamienne konsultować z inwestorem oraz autorem projektu.
 5. W razie wykrycia niezgodności w dokumentacji kontaktować się z autorem projektu.

BARBARA FILIPOWSKA B.V.F.K STUDIO, UL. RÓZRYWKA 20/12 31-419 KRAKÓW						<div>B.V. F.K STUDIO</div>	
Inwestor	Przedsiębiorstwo Wodociągów i Kanalizacji Okręgu Częstochowskiego Spółka Akcyjna w Częstochowie ul. Jaskrowska 14/20 42-2020 Częstochowa						
Adres obiektu	Oczyszczalnia ścieków w miejscowości Kolonia Poczesna Gmina Poczesna Adaptacja pomieszczenia technicznego na szatnię przepustową w oczyszczalni ścieków w miejscowości Kolonia Poczesna Gmina Poczesna						
				Branża	Architektura		
Treść rysunku	KONCEPCJA 2 WIDOKI 2	Nr uprawnień	Podpis	Data	11. 2020r.		
Autor opracowania	mgr inż.arch. Barbara Filipowska	MPOIA/021/2011	Nr Rys. 5	Skala	1:50		