


PRZĘKRÓJ PODŁUŻNY
Skala pionowa 1:50
Skala pozioma 1:500

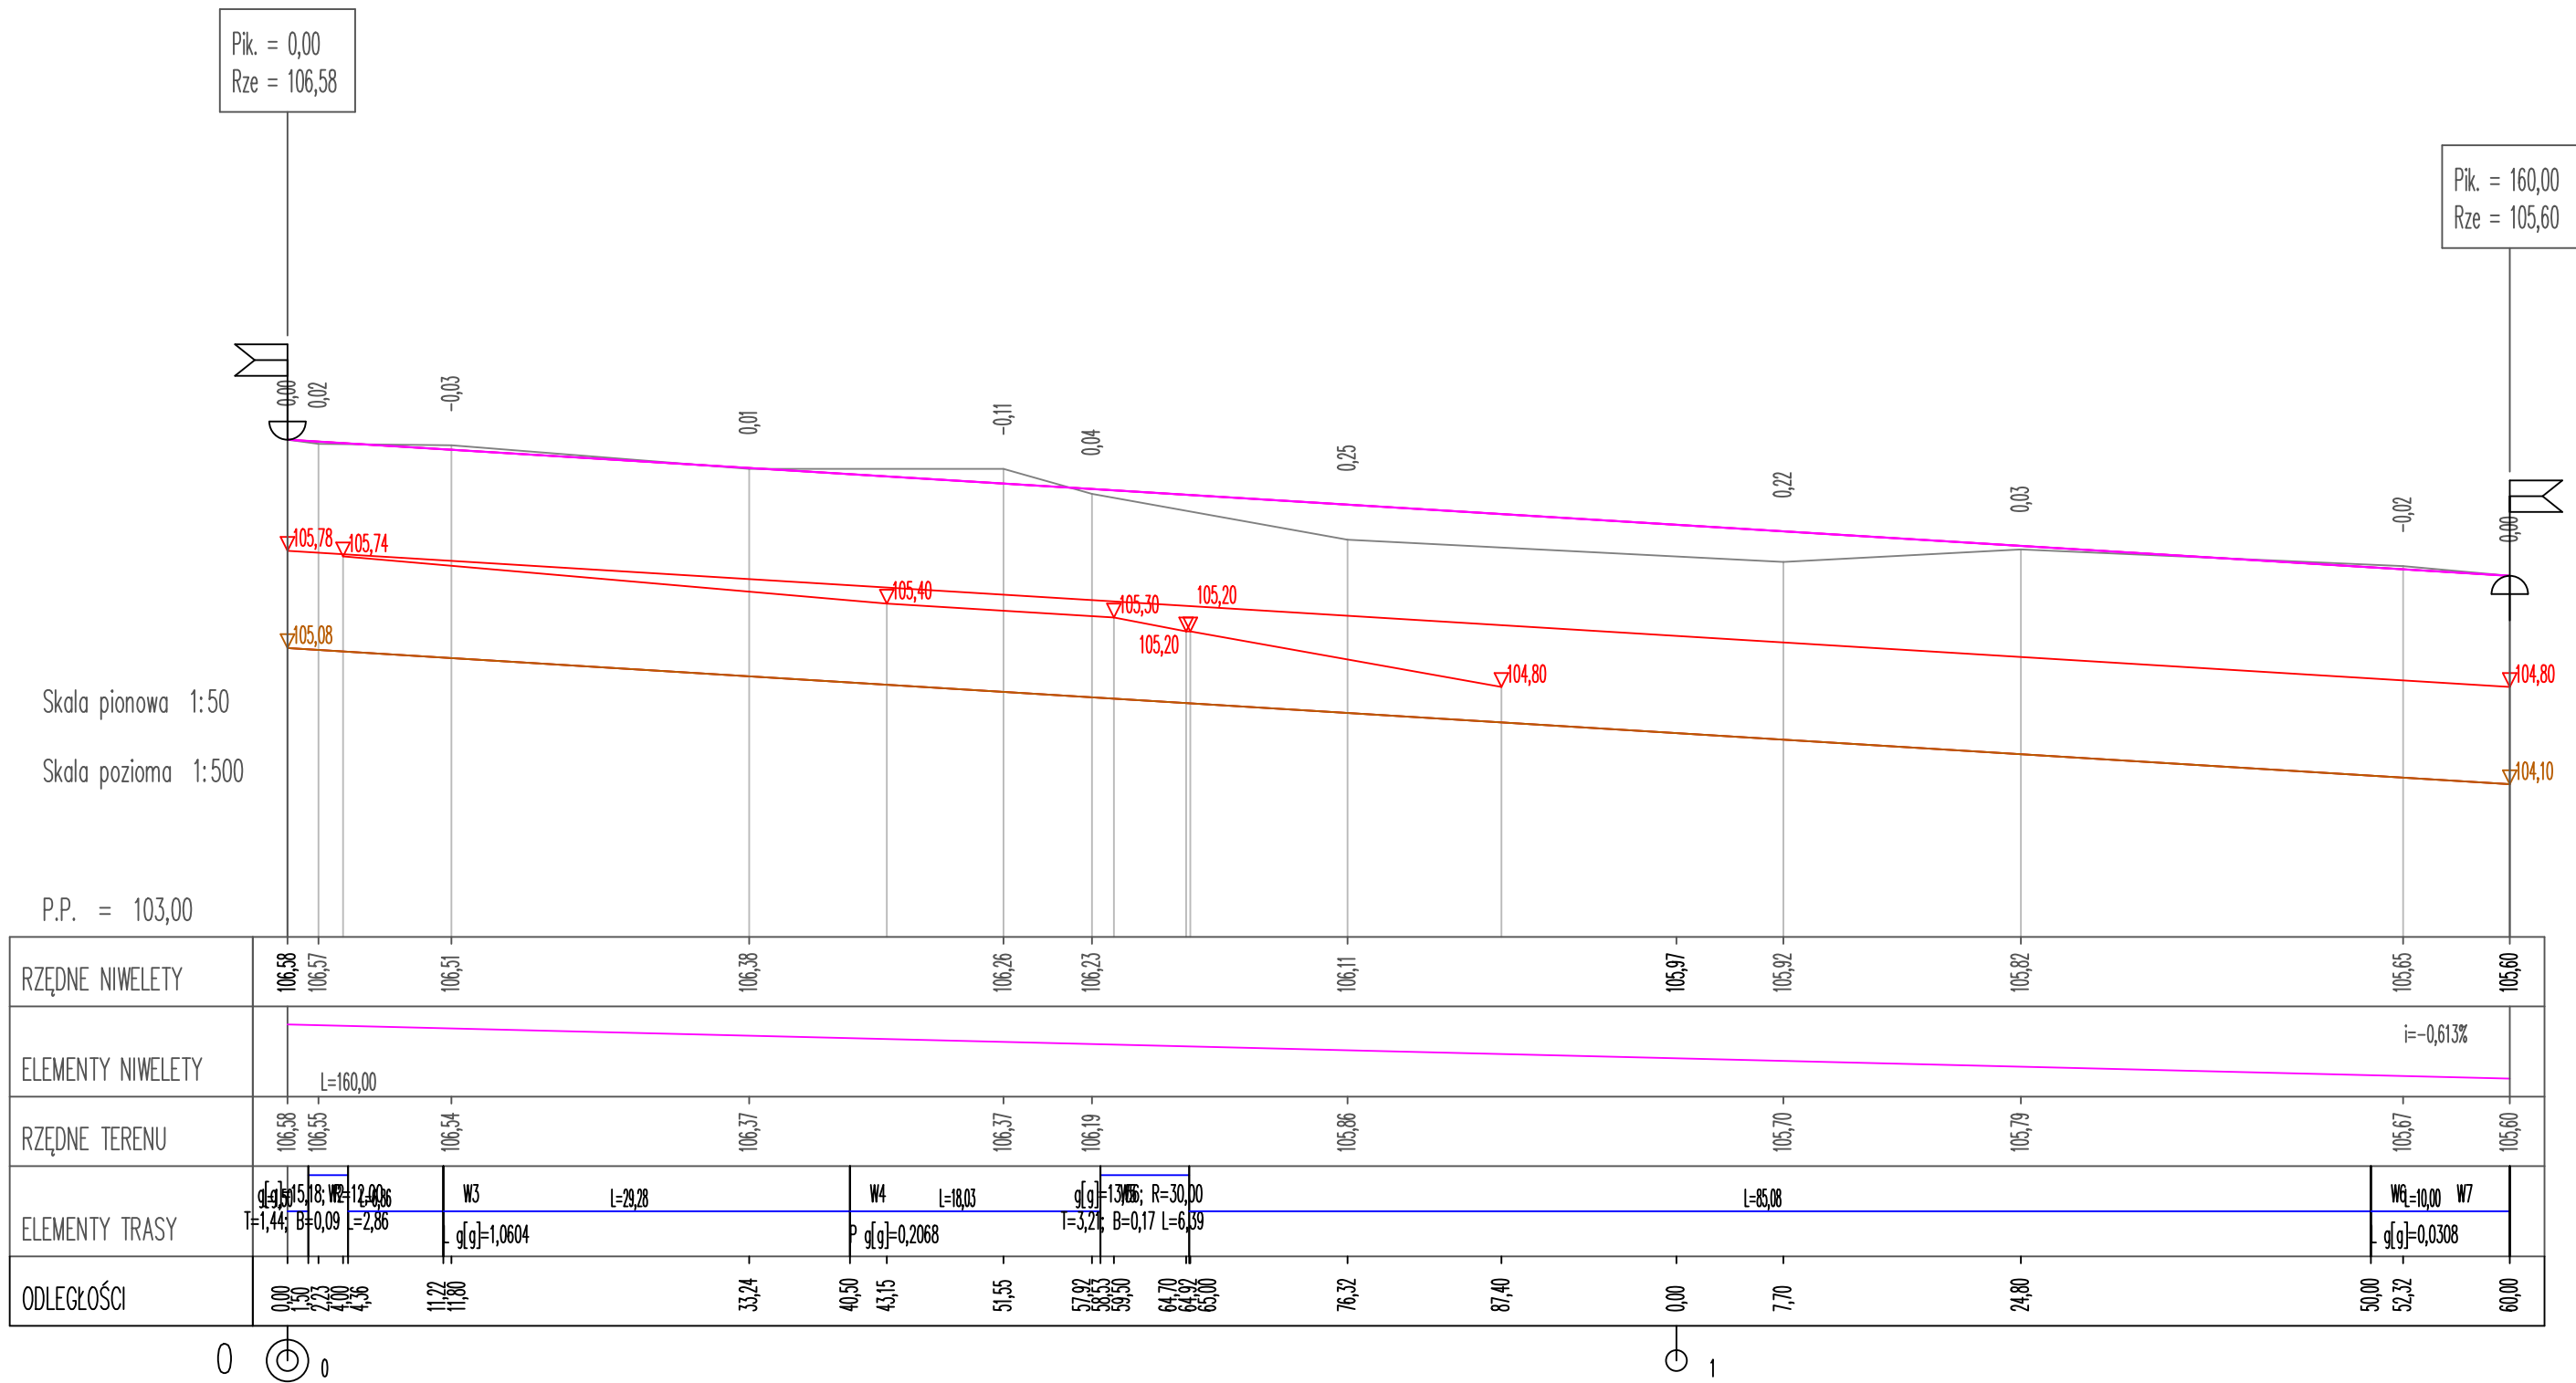

- LEGENDA:
- Projektowana niweleta
 - Istniejący teren
 - Istniejące sieci elektroenergetyczne
 - Istniejąca sieć kanalizacji sanitarnej
- Początek trasy
- Koniec trasy
- Zjazd lewostronny
- Zjazd prawostronny
- Najwyższy / najniższy punkt niwelety

ROTECH
ul. Mikołaja Kopernika 9A/50, 09-100 Płońsk
tel. 500 270 842, drotechpg@drotechpg.pl

NAZWA INWESTYCJI: PRZEBUDOWA CZĘŚCI DROGI DOJAZDOWEJ STANOWIĄCEJ DZIAŁKĘ NR EWID. 69 W RACIAŻU		
ADRES INWESTYCJI: DZ. NR. EWID. 68, 69 OBREB EWID. NR: 233 RACIAŻ, JEDN. EWID. NR: 142002_1 RACIAŻ	BRANŻA: DROGOWA	
INWESTOR: GMINA MIASTO RACIAŻ PL. A. MICKIEWICZA 17 09-140 RACIAŻ	SKALA: 1:50/500	
STADIUM: DOKUMENTACJA PROJEKTOWA	DATA OPRACOWANIA: 19.12.2022 r.	
TYTUŁ RYSUNKU: PROFIL PODŁUŻNY	NUMER RYSUNKU: 4	
PROJEKTOWAŁ: MGR INŻ. PAWEŁ GONTAREK	NUMER UPRAWNIENIA: MAZ/0024/PBD/20	PODPIS: