



KM 0+000,00 - 0+145,00

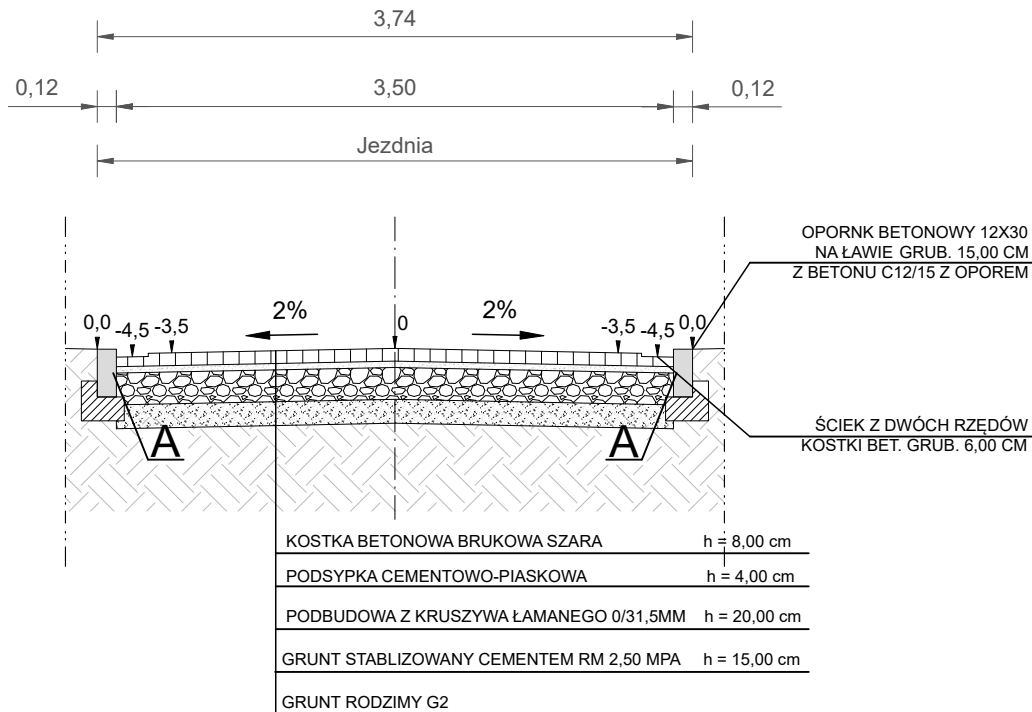


KM 0+145,00 - 0+160,00

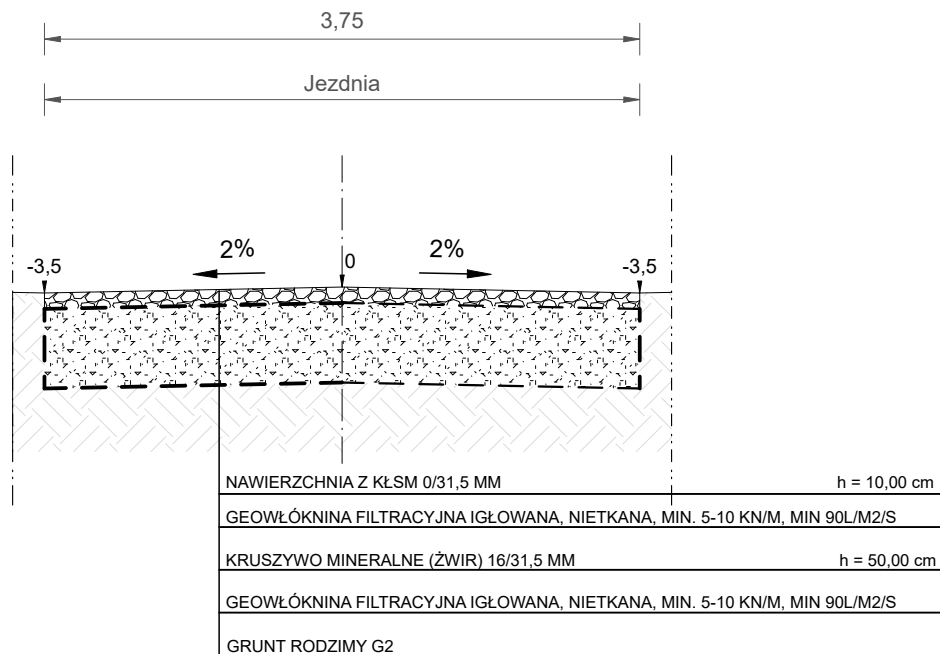

PRZEKROJE KONSTRUKCYJNE SKALA 1:100 / 1:50

SZCZEGÓŁ A OPORNIK BETONOWY 12X30 NA ŁAWIE GRUB. 15.00 CM Z BETONU C12/15 Z OPOREM

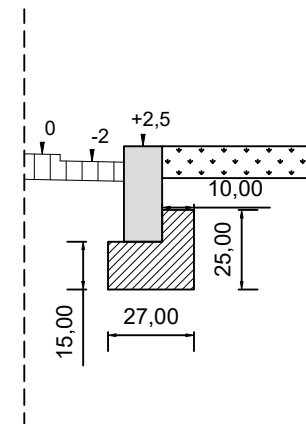

ROTECH
 ul. Mikołaja Kopernika 9A/50, 09-100 Płońsk
 tel. 500 270 842, drotechpg@drotechpg.pl

NAZWA INWESTYCJI:		
PRZEBUDOWA CZĘŚCI DROGI DOJAZDOWEJ STANOWIĄCEJ DZIAŁKĘ NR EWID. 69 W RACIAŻU		
ADRES INWESTYCJI:	BRANŻA:	
DZ. NR. EWID. 68, 69 OBREB EWID. NR: 233 RACIAŻ, JEDN. EWID. NR: 142002_1 RACIAŻ	DROGOWA	
INWESTOR:	SKALA:	
GMINA MIASTO RACIAŻ PL. A. MICKIEWICZA 17 09-140 RACIAŻ	1:100 / 1:50	
STADIUM:	DATA OPRACOWANIA:	
DOKUMENTACJA PROJEKTOWA	19.12.2022 r.	
TYTUŁ RYSUNKU:	NUMER RYSUNKU:	
PRZEKROJE KONSTRUKCYJNE	3	
PROJEKTOWAŁ:	NUMER UPRAWNIENI:	PODPIS:
MGR INŻ. PAWEŁ GONTAREK	MAZ/0024/PBD/20	<i>Gontarek</i>