
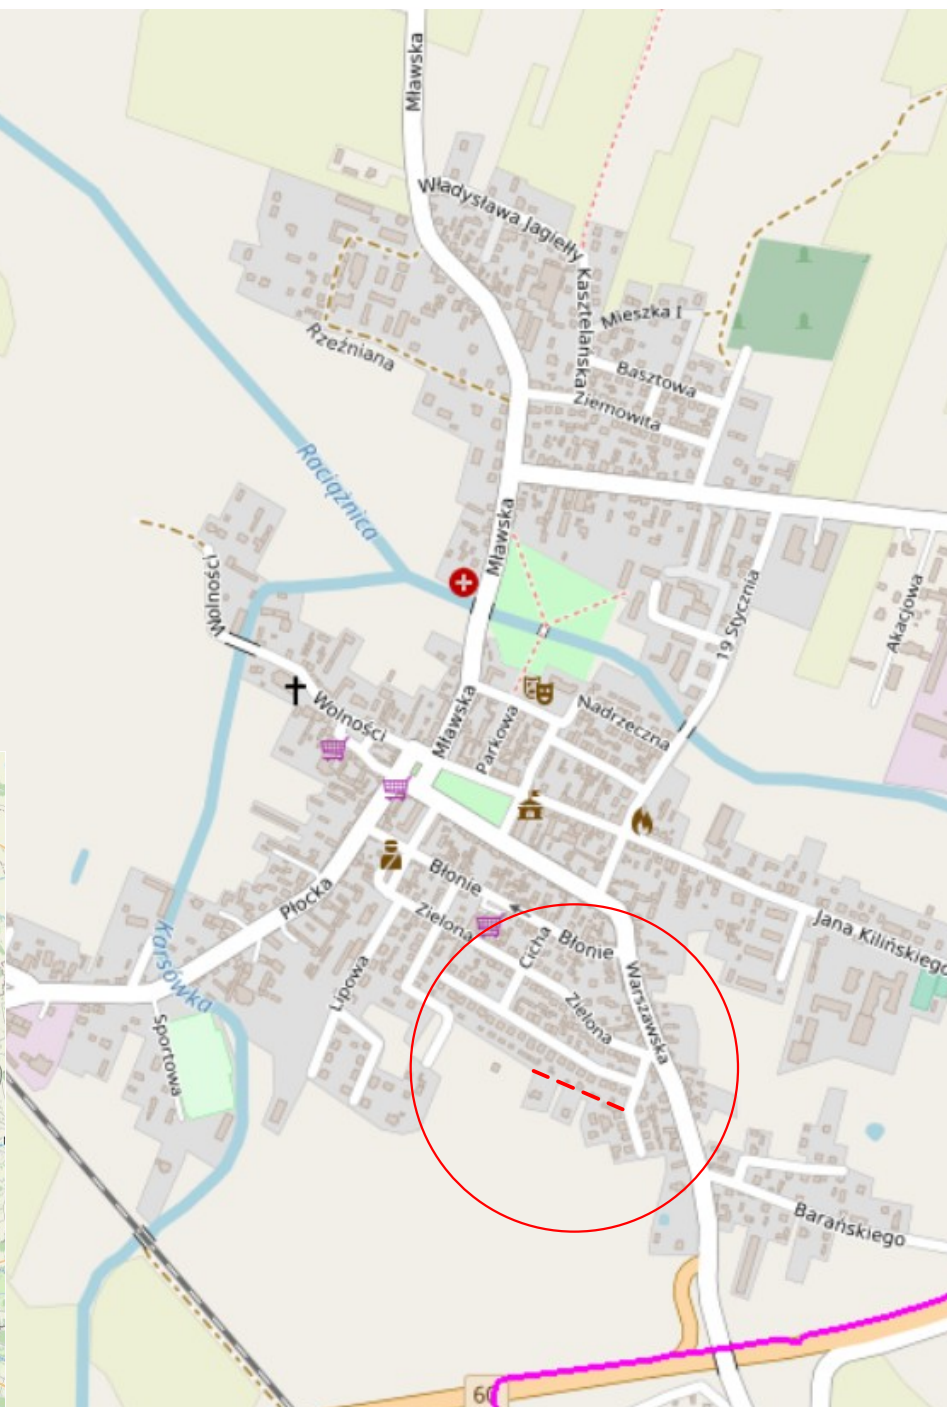
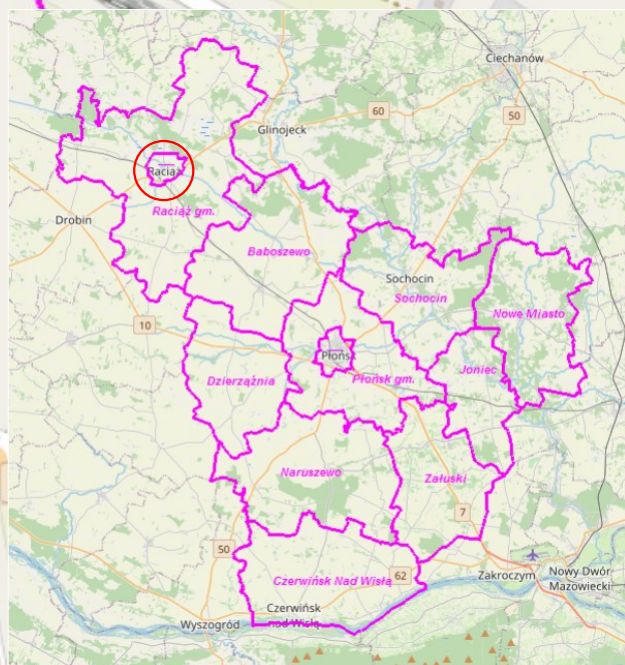


PLAN ORIENTACYJNY

SKALA 1:10000

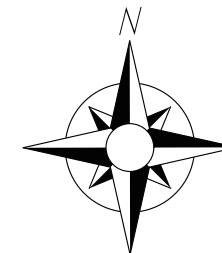

ROTECH
 ul. Mikołaja Kopernika 9A/50, 09-100 Płońsk
 tel. 500 270 842, drotechpg@drotechpg.pl

NAZWA INWESTYCJI: PRZEBUDOWA CZĘŚCI DROGI DOJAZDOWEJ STANOWIĄCEJ DZIAŁKĘ NR EWID. 69 W RACIĄŻU		
ADRES INWESTYCJI: DZ. NR. EWID. 68, 69 OBREB EWID. NR: 233 RACIĄŻ, JEDN. EWID. NR: 142002_1 RACIĄŻ	BRANŻA: DROGOWA	
INWESTOR: GMINA MIASTO RACIĄŻ PL. A. MICKIEWICZA 17 09-140 RACIĄŻ	SKALA: 1:10000	
STADIUM: DOKUMENTACJA PROJEKTOWA	DATA OPRACOWANIA: 19.12.2022 r.	
TYTUŁ RYSUNKU: PLAN ORIENTACYJNY	NUMER RYSUNKU: 1	
PROJEKTOWAŁ: MGR INŻ. PAWEŁ GONTAREK	NUMER UPRAWNIENI: MAZ/0024/PBD/20	PODPIS: