

ZAK. B

Woj.: mazowieckie
Pow.: grodzicki
Gm.: 140504_5 Grodzisk Mazowiecki
Obręb: 0063
Dz.ew.nr. 43/1, 43/2, 43/5, 50/5, 75, 12
Ulica Okrężna

**MAPA DO CELÓW
PROJEKTOWYCH**

Skala 1: 500

Układ współrzędnych - 2000
Układ wysokościowy - Kronsztad 86

Badań hipotecznych nie wykonywano.


Przedstawiona sytuacja (zakres oznaczony linią
żółtą) jest zgodna z stanem faktycznym, na dzień 21.03.2019r.
Nie wyklucza się istnienia w terenie innych nie wykazanych
na niniejszej mapie urządzeń podziemnych, które nie
były zgłoszone do inwentaryzacji.

PODGIK.6640.771.2019 dnia 21.03.2019r.

GEODETA UPRAWNIONY
Krzysztof Zieliński
ul. Umińskiego 28 m. 5B
05-824 WARCZYNA
Świadczenie nr 15258 wydane przez
MINISTRA GOSPODARKI
PRZESTRZENNEJ I BUDOWNICTWA

>>> GEOCERTIO <<<
mgr inż. Jakub Kubiak
Usługi Geodezyjne - Usługi Projektowe - Świadczenia Energetyczne
ul. H. Siemkiewicza 49a/12 - 05-825 Grodzisk Mazowiecki
NIP: 5291691186, REGON: 145862485
Tel. 509-469-198
www.geocertio.pl

9 1139

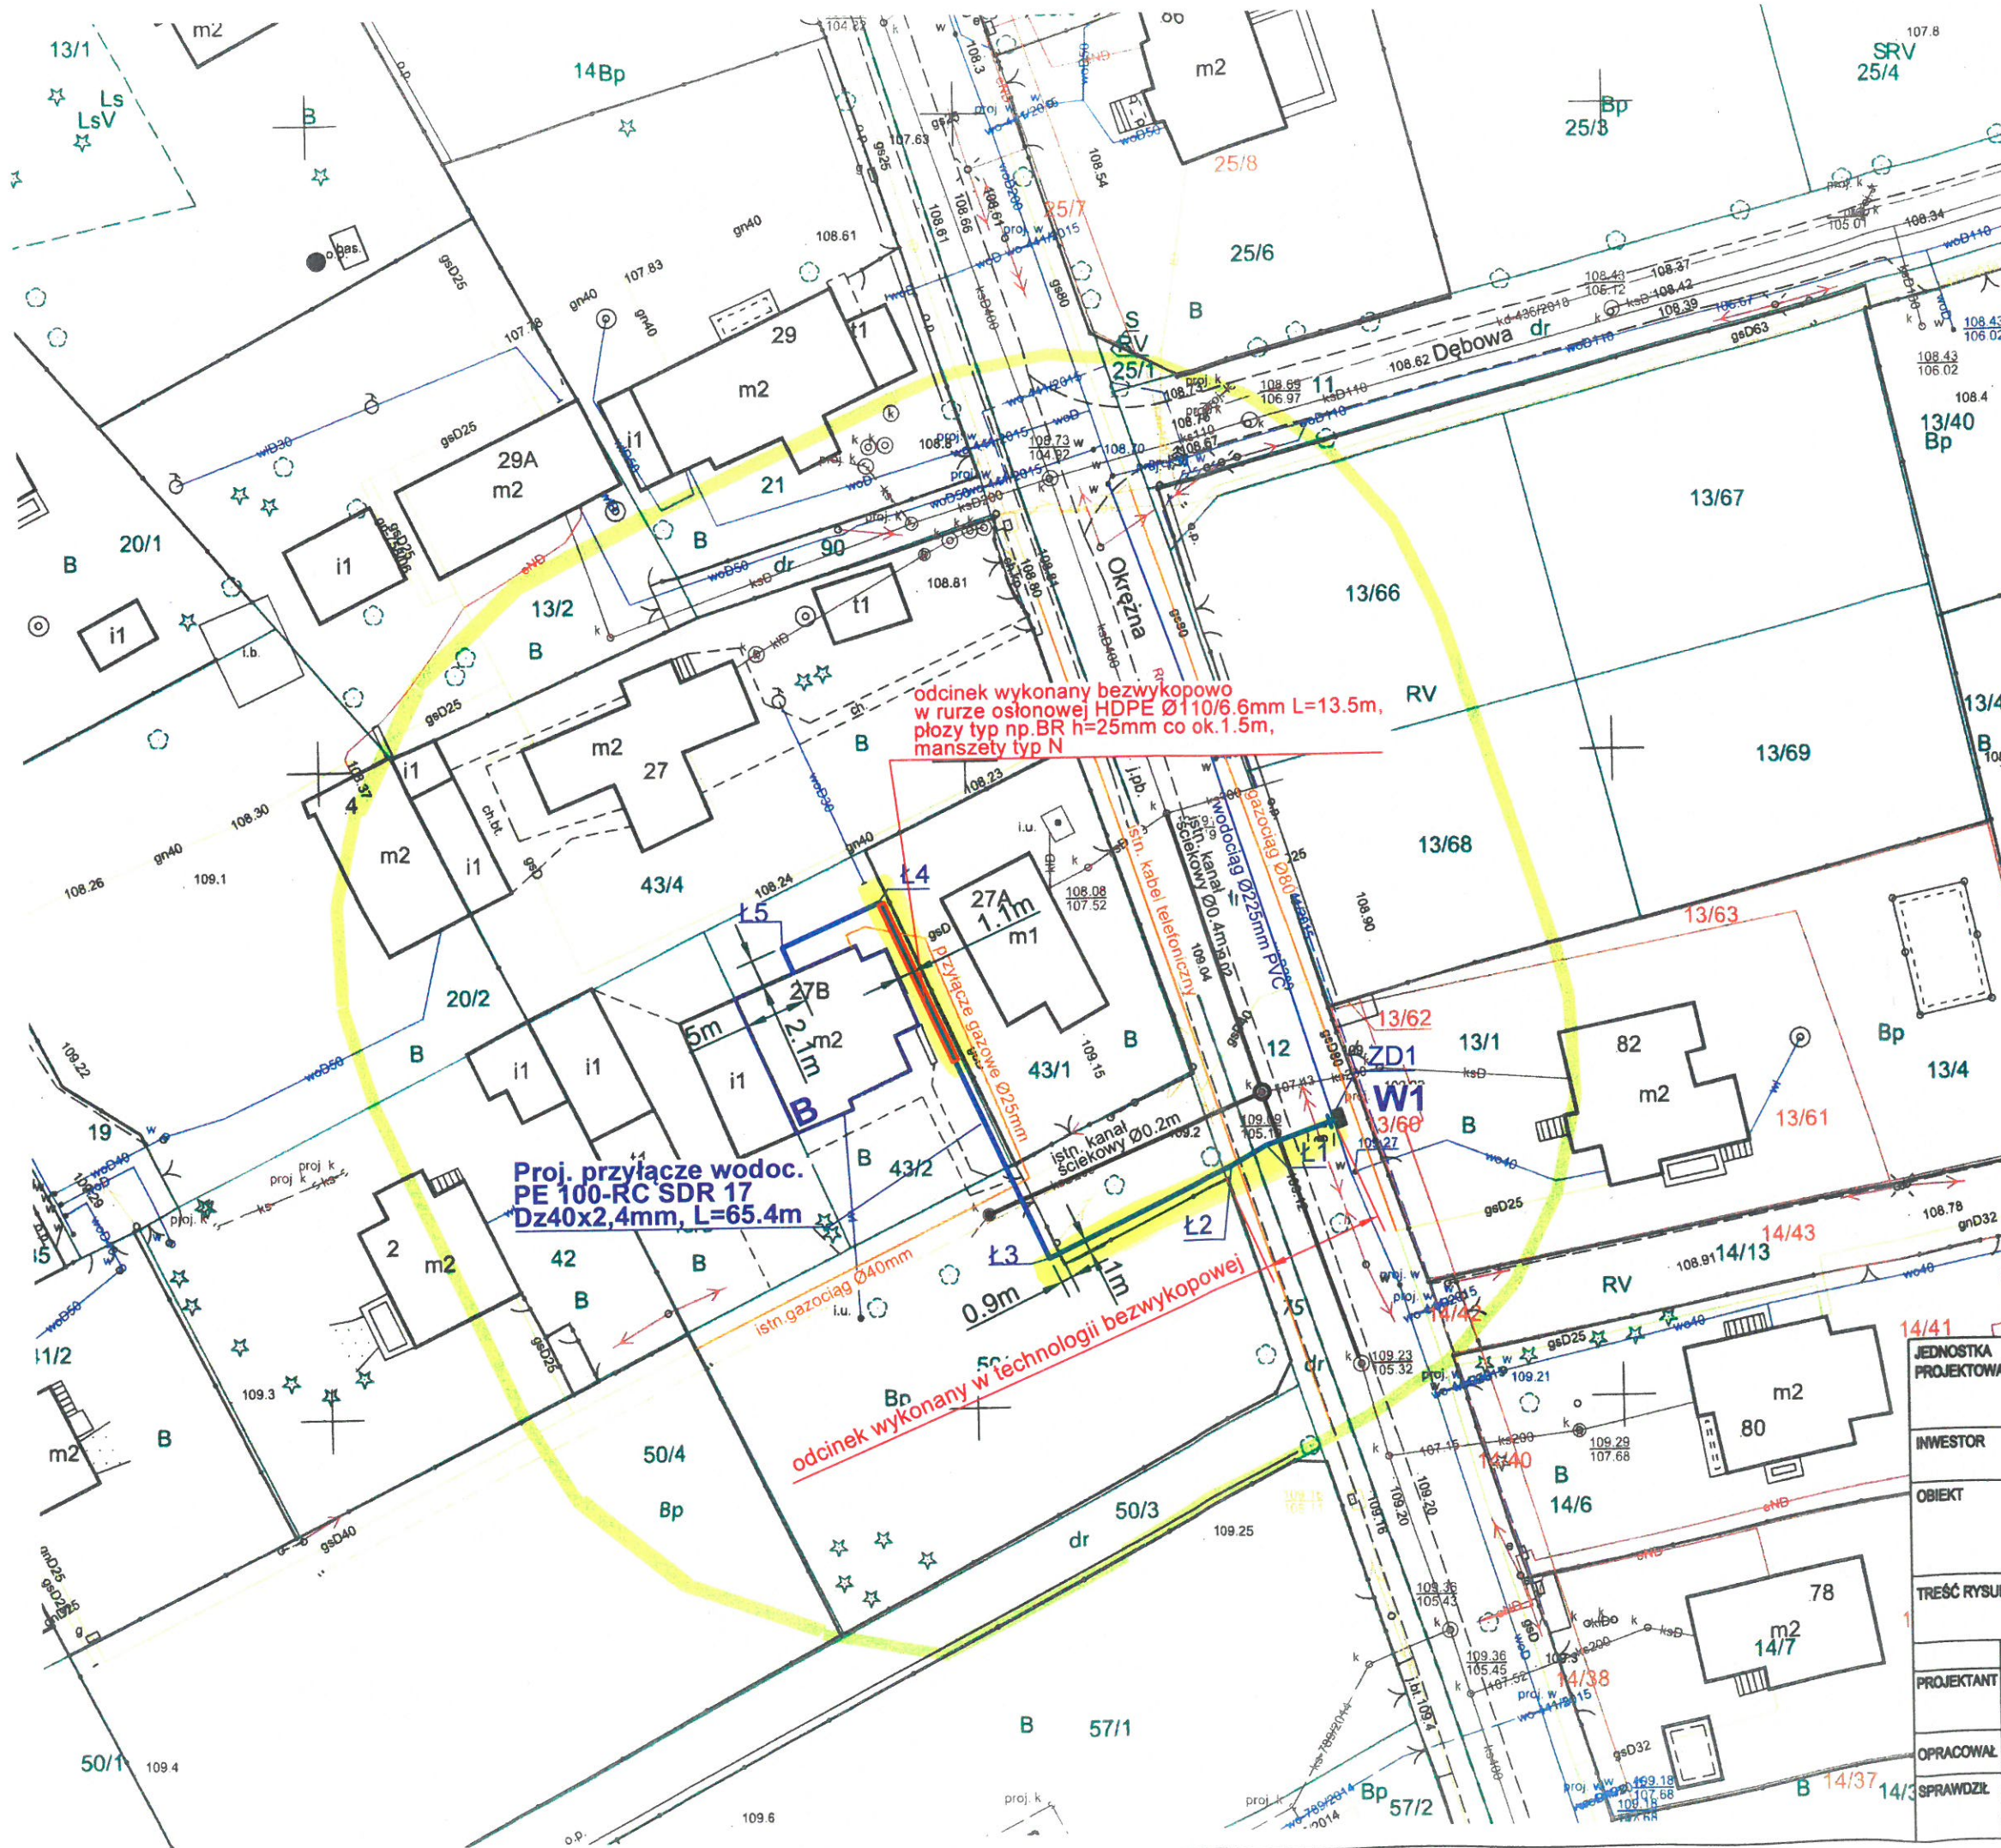

JEDNOSTKA PROJEKTOWA	Zakład Wodociągów i Kanalizacji Sp. z o.o. 05-825 Grodzisk Mazowiecki, ul. Ceglarska 4 tel. 697 970 110, NIP 529-17-62-897 biuro.projektowe@zwik-grodzisk.pl		
INWESTOR	Czary Trojanowski ul. Okrężna 27B, 05-825 Grodzisk Mazowiecki		
OBIEKT	Przyłącze wodociągowe ul. Okrężna 27B, dz. nr 43/2, obręb 0063 Grodzisk Mazowiecki		
TREŚĆ RYSUNKU	Profil przyłącza wodociągowego		
PROJEKTANT	IMIĘ I NAZWISKO	PODPIS	BRANZA SANITARNA
	mgr inż. Agata Michalak nr upr. MAZ/0591/PBS/17		DATA 04.2019
OPRACOWAŁ			SKALA 1:500
SPRAWDZIŁ			RYS. NR 1