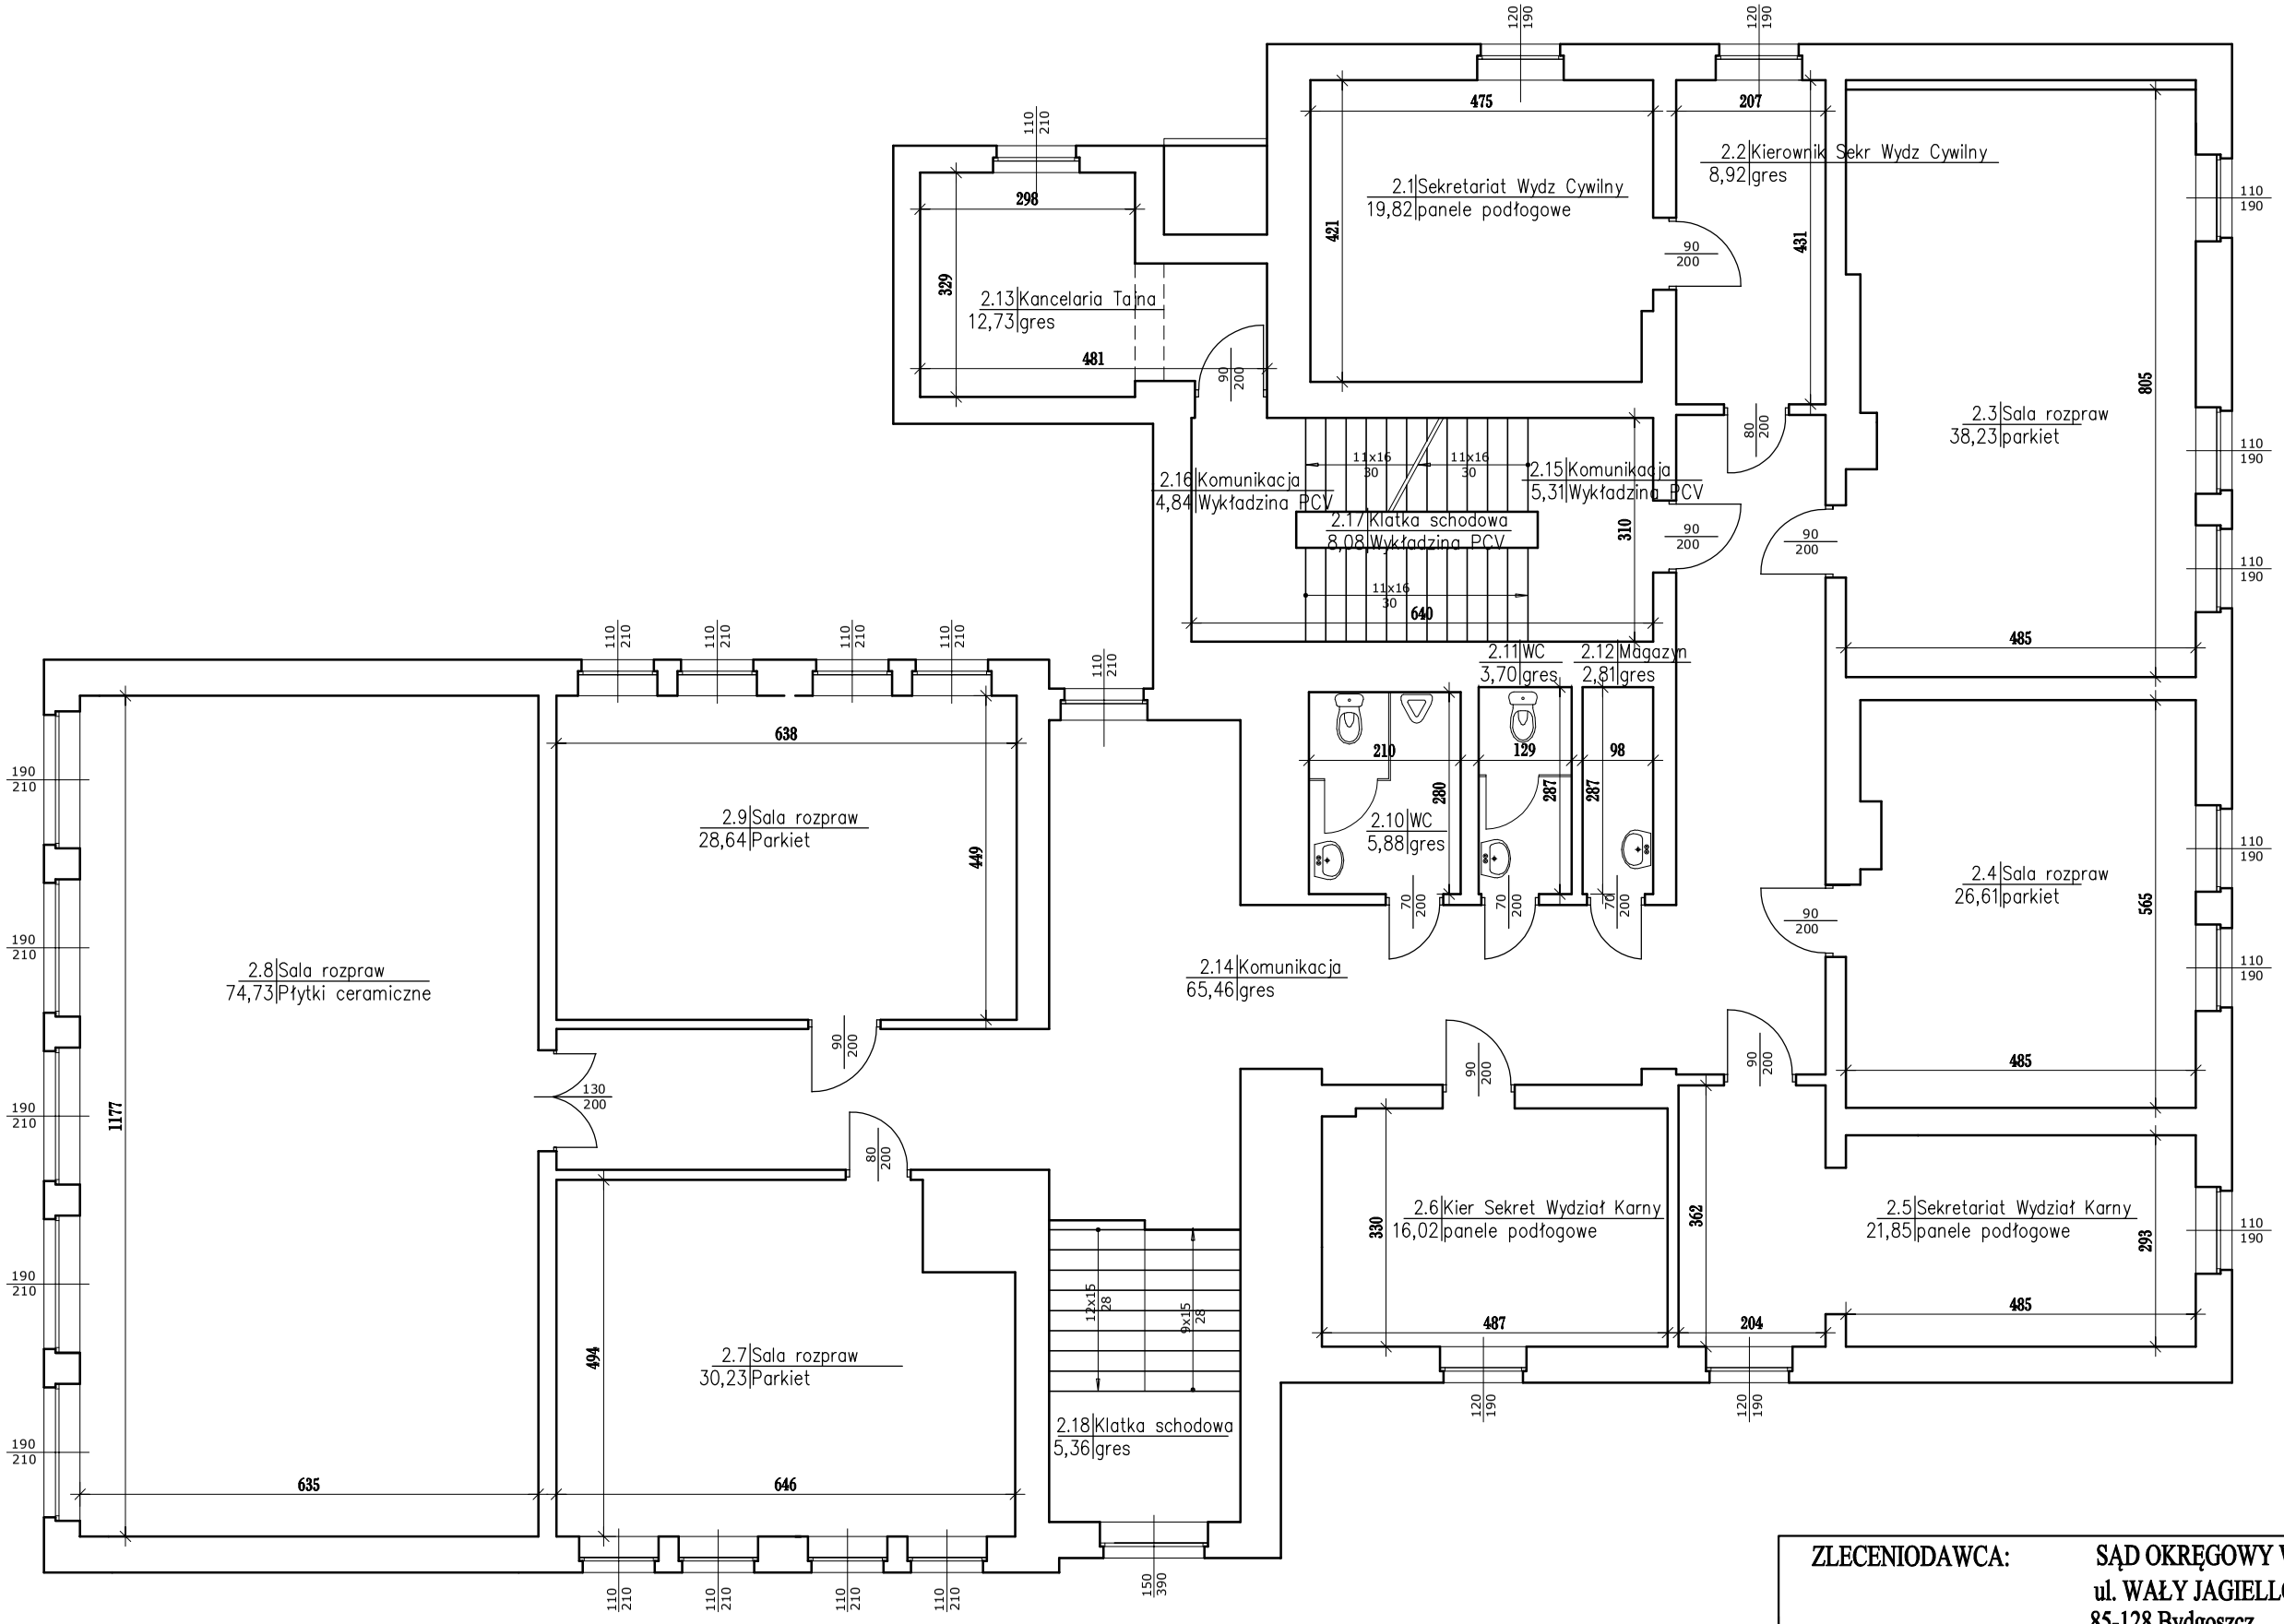

ZLECENIODAWCA:	SĄD OKRĘGOWY W BYDGOSZCZY ul. WAŁY JAGIELLOŃSKIE 2 85-128 Bydgoszcz			
	Imię i nazwisko	Data	Podpis	OBIEKT:
Opracował:	inż. Marek Kałka UAN-NB-7210/157/84	12.2017		BUDYNEK SĄDU REJONOWEGO W MOGILNIE UL. SĄDOWA 21 DZ. NR 621
Opracował:	techn. bud Bożena Lewandowska GP-KZ-7342/567/94	12.2017		
TEMAT: INWENTARYZACJA BUDYNKU DO CELÓW PODATOWYCH RZUT I PIĘTRA				
Skala 1:100	WYKONAWCA: PUPH MAREK KAŁKA 85-631 Bydgoszcz, ul. Modrzewiowa 8/16			
Nr Rys I-3				