


2.8. Schemat technologiczny Miejskiej Oczyszczalni Ścieków w Oleśnicy

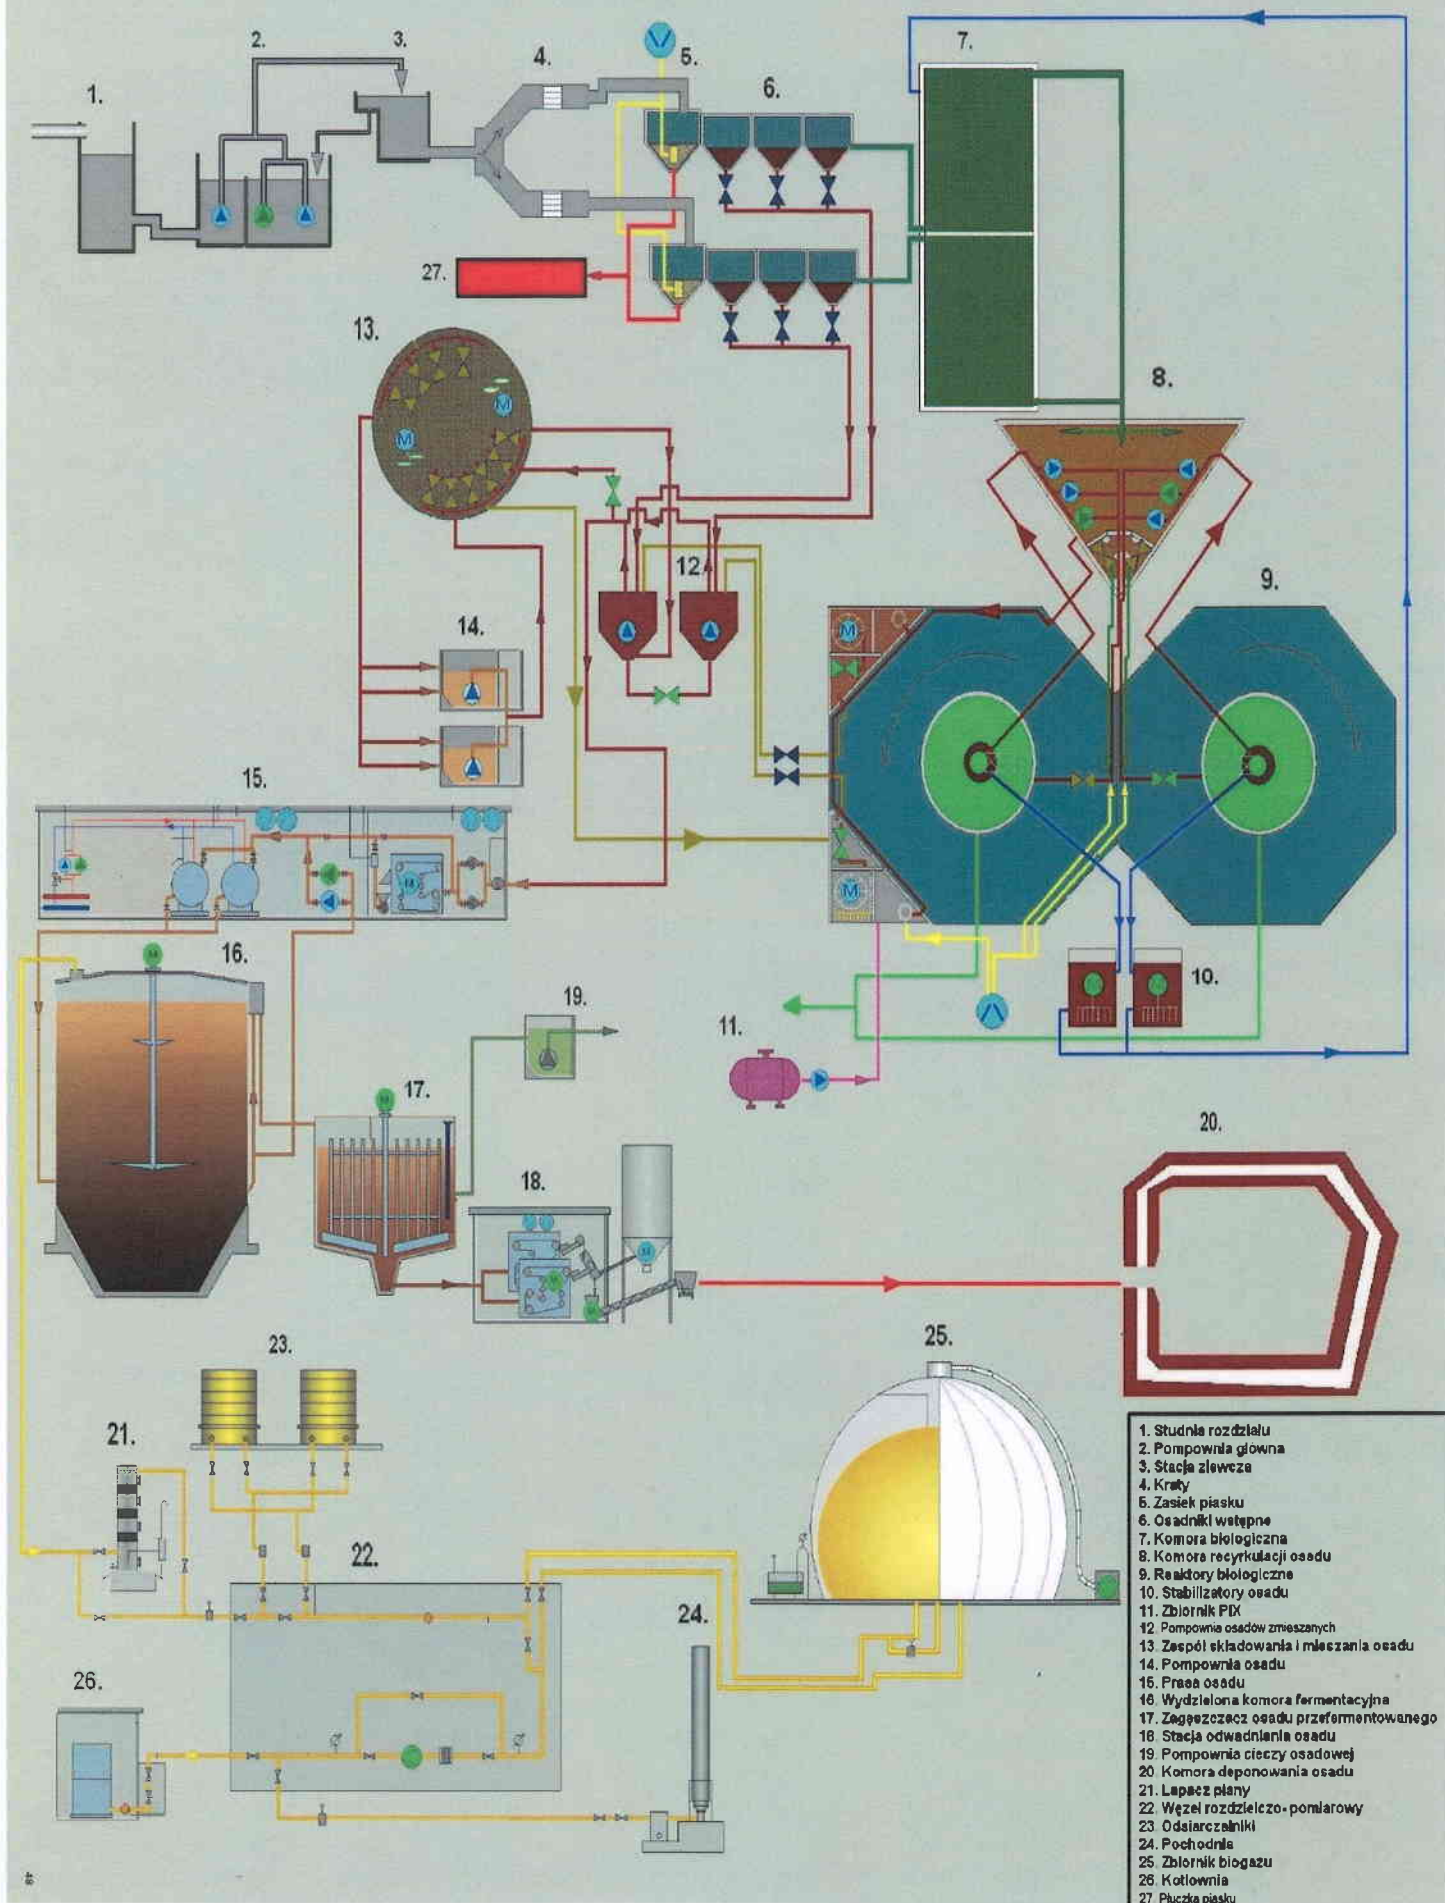

1. Studnia rozdzielu
2. Pompownia główna
3. Stacja zleweze
4. Kraty
5. Zasek piasku
6. Osadniki wstępne
7. Komora biologiczna
8. Komora recykulacji osadu
9. Reaktory biologiczne
10. Stabilizatory osadu
11. Zbiornik PIX
12. Pompownia osadów zmieszanych
13. Zespół składowania i mieszania osadu
14. Pompownia osadu
15. Prasa osadu
16. Wydzielona komora fermentacyjna
17. Zagęszczacz osadu przefermentowanego
18. Stacja odwadniania osadu
19. Pompownia cieczy osadowej
20. Komora deponowania osadu
21. Łapacz płany
22. Węzeł rozdzielczo-pomiarowy
23. Odsiarczalniki
24. Pochoźnia
25. Zbiornik biogazu
26. Kociołnia
27. Płuczka piasku

Tytuł rysunku:
Schemat technologiczny
Oczyszczalni ścieków w Oleśnicy

Nr rys. 2