


# RZUT PRZYZIEMIA SKALA 1: 100

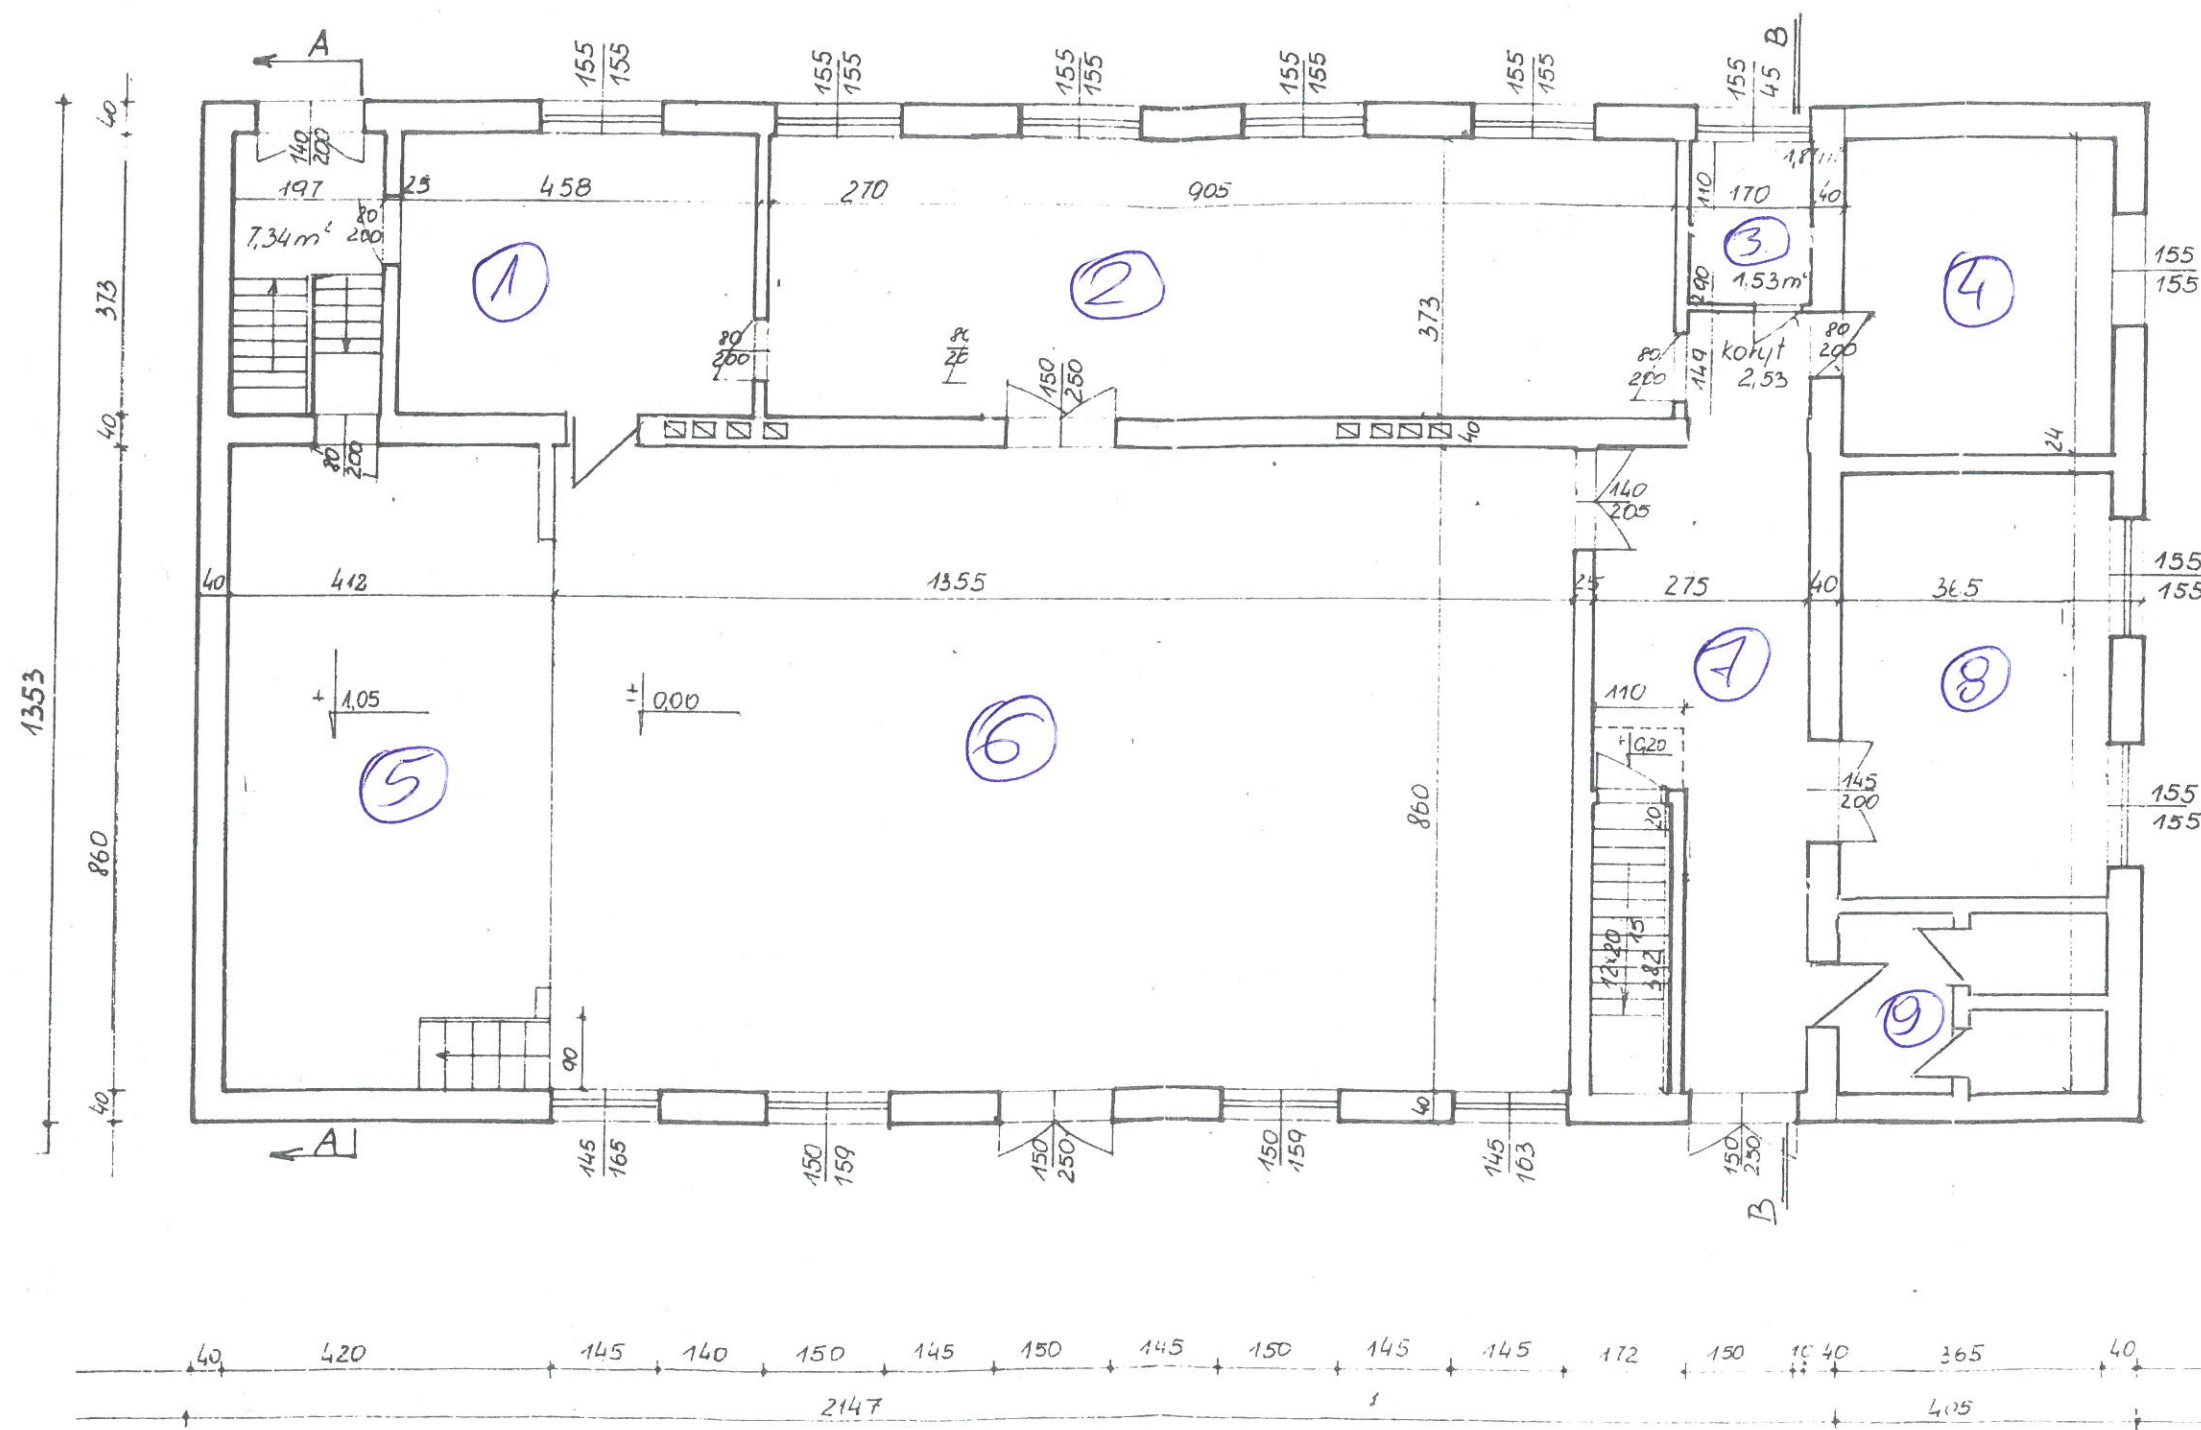

## POMIESZCZENIA :

1. MAGAZYN  $17,08m^2$
2. SALA ĆWICZEŃ  $43,66m^2$
3. WIATROKAP  $1,84m^2$
4. ZAPLECZE KUCHNI  $16,16m^2$
5. SCENA  $35,36m^2$
6. SALA GŁÓWNA  $115,63m^2$
7. KORYTARZ  $28,88m^2$
8. KUCHNIA  $21,99m^2$
9. TOALETY  $8,47m^2$

"WALTER - PROJECT"  
projekt-kosztorys-budowa-nadzór  
inż. Wiesław Walter  
63-410 TOSZEW, ul. Polna 17  
tel. 908-101-300 NIP 593-210-35-05

DOM KULTURY OPALENIE