


Plan sytuacyjny

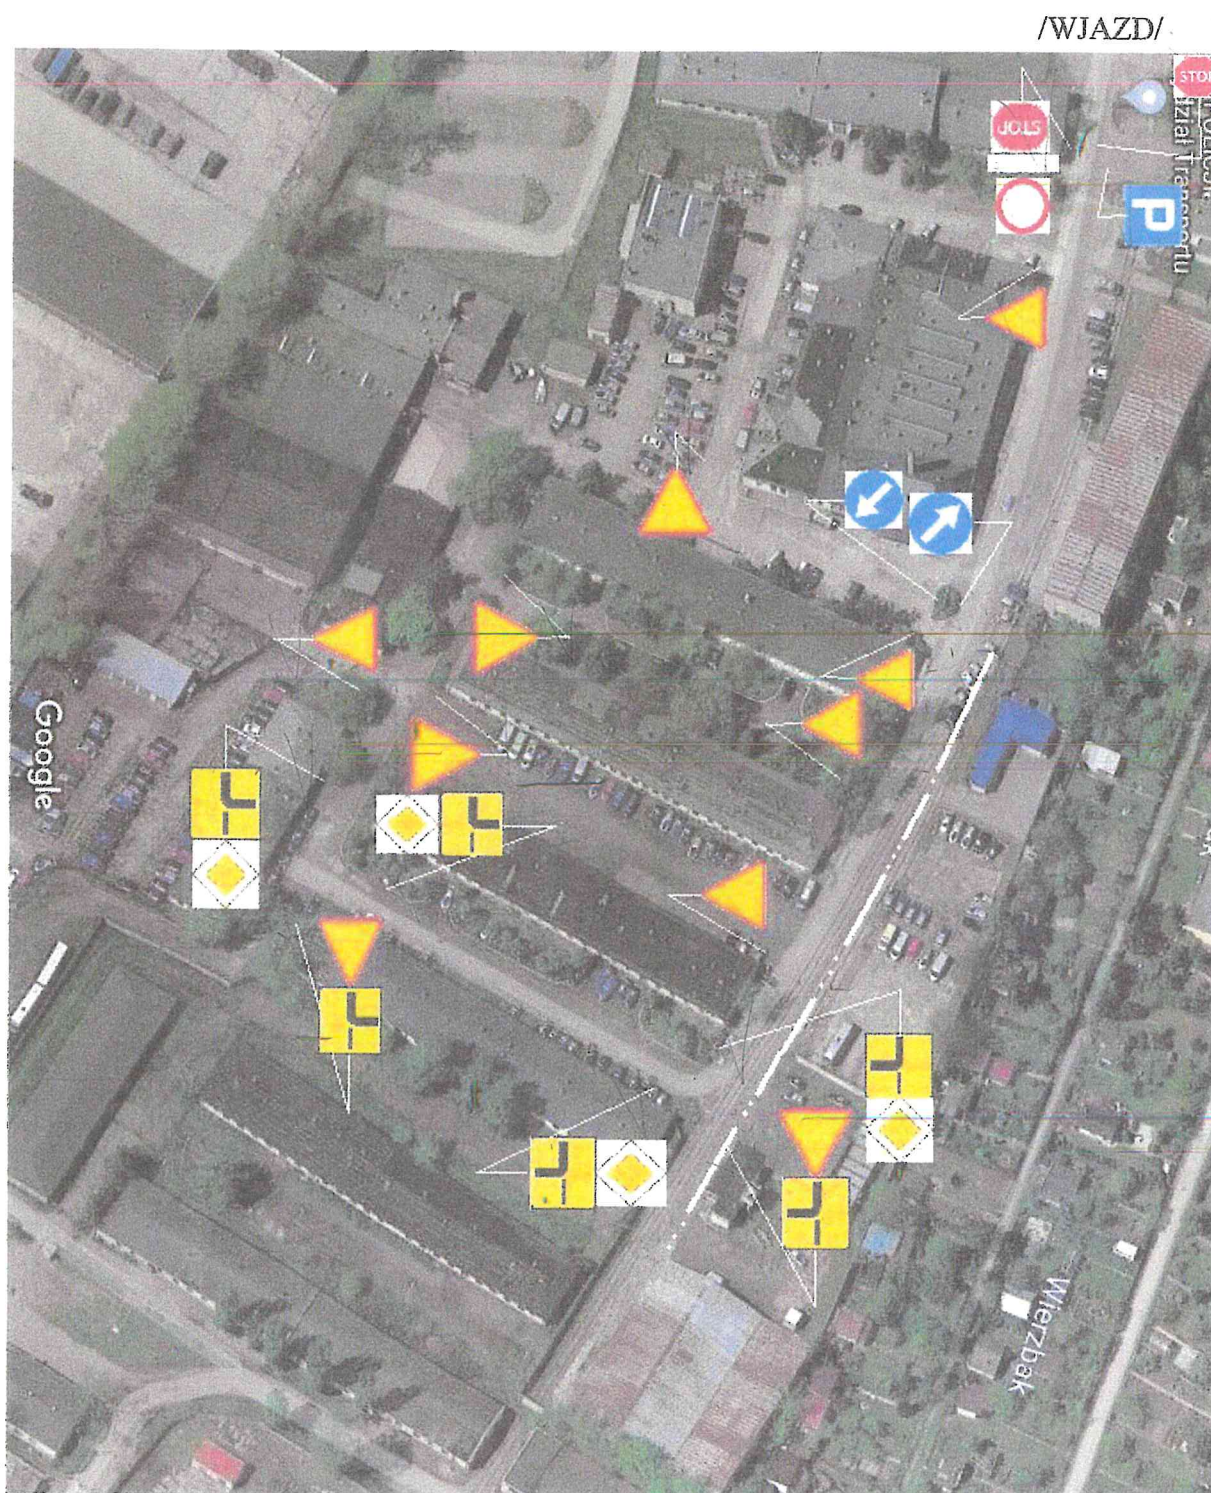

Rys.2. Rozmieszczenie znaków.