DACH ISTNIEJĄCY
1. Dachówka ceramiczna
2. Łaty drewniane
3. Folia paroprzepuszczalna
4. Pustka powietrzna
5. Wełna mineralna gr. 10cm
6. Krokwie wys. 14cm
7. Stelaż metalowy wg systemu NIDA
8. Folia paroizolacyjna
9. Płyta g-k "F"

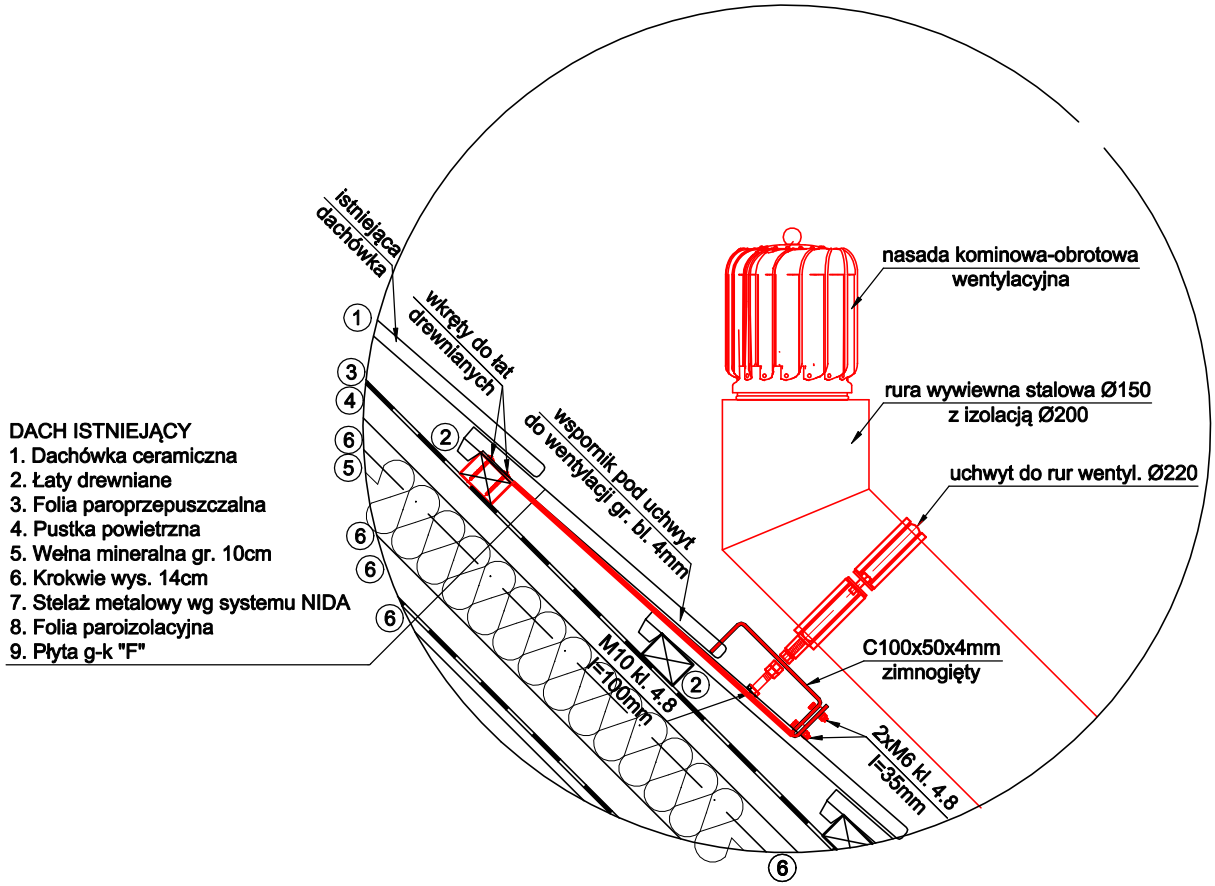

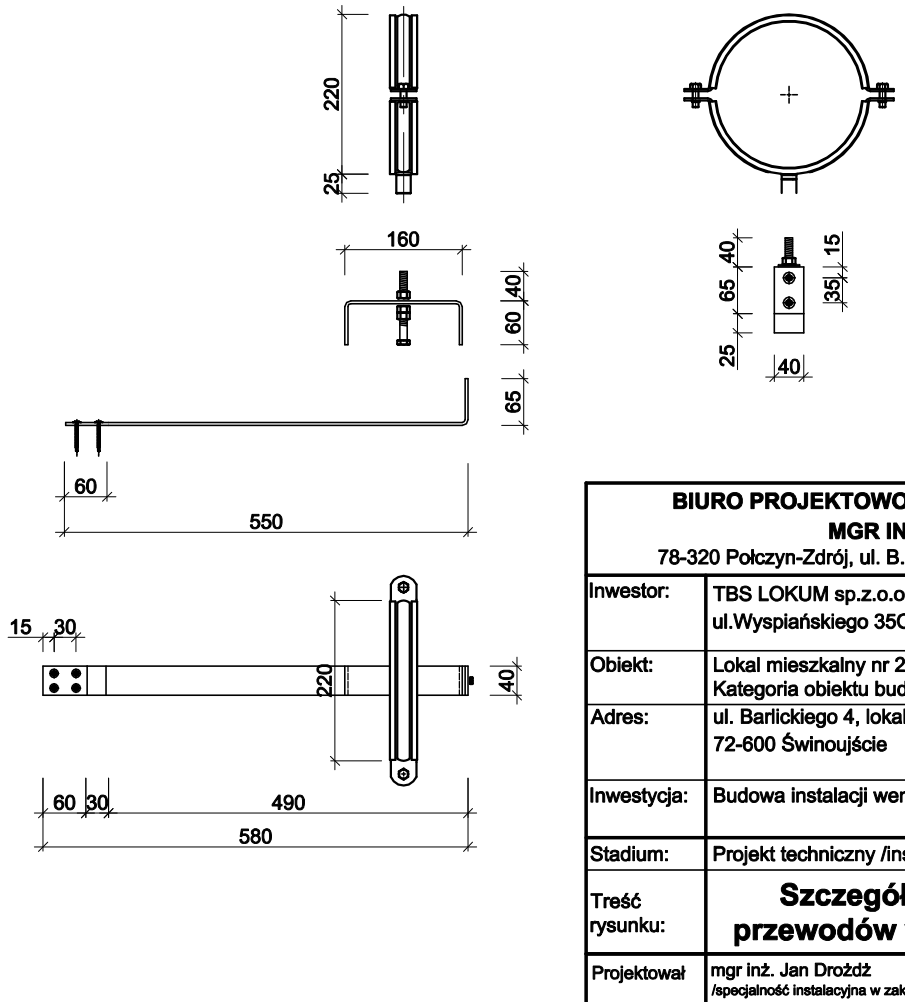

BIURO PROJEKTOWO - USŁUGOWE "INSTAL-TECH" MGR INŻ. JAN DROŻDŻ 78-320 Połczyn-Zdrój, ul. B. Chrobrego 24, tel., fax./94-36-620-91/			
Inwestor:	TBS LOKUM sp.z.o.o Świnoujście ul.Wyspiańskiego 35C,72-600 Świnoujście		
Obiekt:	Lokal mieszkalny nr 2 w budynku mieszkalnym wielorodzinnym Kategoria obiektu budowlanego XIII		
Adres:	ul. Barlickiego 4, lokal mieszkalny nr 2, dz. nr 28 72-600 Świnoujście		
Inwestycja:	Budowa instalacji wentylacyji grawitacyjnej		
Stadium:	Projekt techniczny /instalacja wentylacyjna/		Data: **30.09.21**
Treść rysunku:	**Szczegół mocowania przewodów wentylacyjnych**		Rys. nr: **3** Skala: **1: 100**
Projektował	mgr inż. Jan Drożdż /specjalność instalacyjna w zakresie sieci, instalacji i urządzeń cieplnych, wentylacyjnych, gazowych, wod-kan/	Nr uprawnień: **ZAP/0211/PWBS/18**	
Sprawdził	mgr inż. Arkadiusz Kosiński /specjalność instalacyjna w zakresie sieci, instalacji i urządzeń cieplnych, wentylacyjnych, gazowych, wod-kan/	Nr uprawnień: **ZAP/0165/PWBS/17**	