


MARSZAŁKA WOJEWÓDZTWA MAZOWIECKIEGO
ZATWIERDZENIE Nr NI-D-1.8022.1. *761. 2016. 70*
Zatwierdzam do realizacji stałą organizację ruchu w całości i części bez zmian po wprowadzeniu zmian. Niniejszą organizację ruchu należy wprowadzić do dnia **30.06.18**. Termin wprowadzenia organizacji ruchu należy zgłosić co najmniej na 7 dni przed wprowadzeniem organizacji ruchu do: Departament Nieruchomości i Infrastruktury. Do wprowadzenia niniejszej organizacji ruchu należy zastosować znaki:
Pionowe: - wielkość: *SREDNIA*
- typ folii: *perfor.*
Poziome: *niekierunkowa / grubość 2 mm*

13-12-2016
z up. Marszałka Województwa
Tomasz Lewandowski
Zastępca Dyrektora Departamentu Nieruchomości i Infrastruktury ds. Transportu Drogowego

Znaki pionowe	szt.	Znaki poziome	dl. [m]	pow. [m2]	Urządzenia bezpieczeństwa ruchu	szt.	Nr drogi:	Numer arkusza:
Typ A	0	Linie krawędziowe	791	93	U-1a U-1f U-7 U-8	0	DW Nr 707	23
Typ B	0	Linie segregacyjne przerywane	403	16	U-1a U-7 U-8	8	Pikietaż arkusza:	Skala:
Typ C	0	Linie segregacyjne ciągłe	0	0	U-1a	0	od km 47+109 do km 47+512	1:1000
Typ D	0	Przejścia dla pieszych	0	0	U-1b	0		
Typ E	4	Pow. wyłączone z ruchu	0	0	U-2	0		
Typ F	0	Strzałki	0	0	U-3	0		
Typ G	0	Linie zatrzymań	0	0	U-9	0		
Typ T	0	Inne	0	0	Barierę ochronne betonowe do wymiany na stalowe	0		
Inne (niestypowe)	0	Łącznie znaki poziome	1194	109	Stalowe barierę ochronne U-14	0		

MAZOWIECKI ZARZĄD
DRÓG WOJEWÓDZKICH
W WARSZAWIE
ul. Kruczkowskiego 3, 00-380 Warszawa
www.mazdw.pl

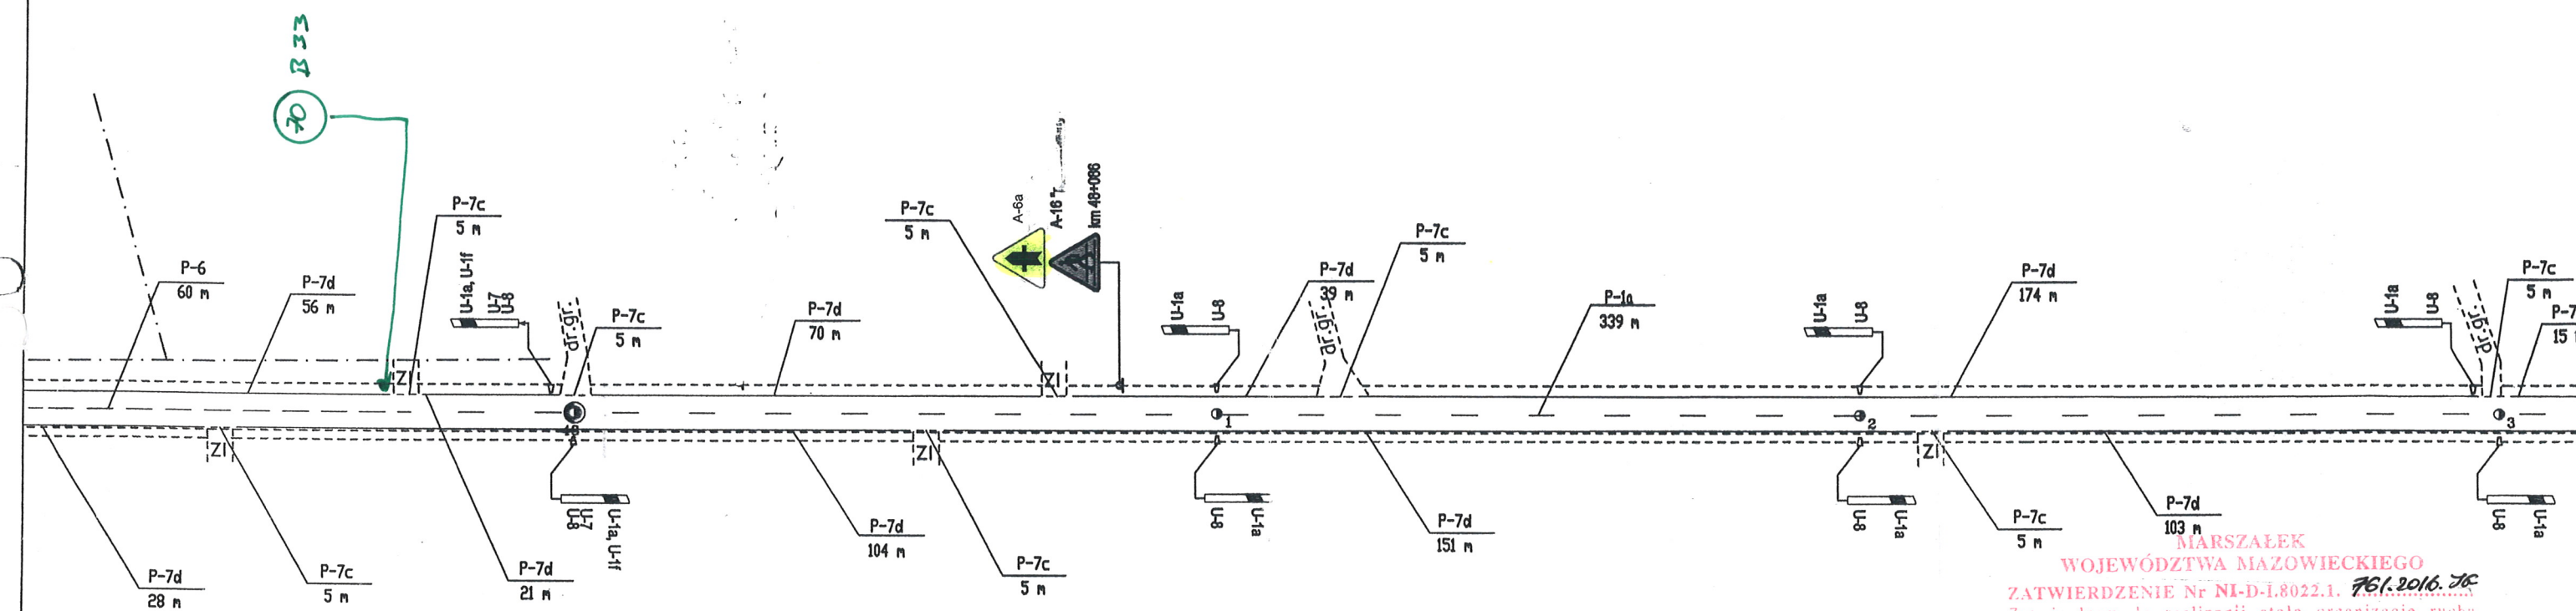


MARSZAŁEK
WOJEWÓDZTWA MAZOWIECKIEGO
ZATWIERDZENIE Nr NI-D-I.8022.1. 761.2016.76
Zatwierdzam do realizacji stałą organizację ruchu
w całości lub części bez zmian/po wprowadzeniu zmian.
Niniejszą organizację ruchu należy wprowadzić do dnia 30.06.18
Termin wprowadzenia organizacji ruchu należy zgłosić co najmniej
na 7 dni przed wprowadzeniem organizacji ruchu do:
Departament Nieruchomości i Infrastruktury
Do wprowadzenia niniejszej organizacji
ruchu należy zastosować znaki:

Pionowe: - wielkości: ŚREDNIA
- typ folii: A2-II perok. I
Poziome: cienkowarstwowe / grubowarstwowe

13-12-2015
z up. Marszałka Województwa
Tomasz Lewandowski
Zastępca Dyrektora Departamentu
Nieruchomości i Infrastruktury
ds. Transportu Drogowego

Znaki pionowe	szt.	Znaki poziome	dt. [m]	pow. [m2]	Urządzenia bezpieczeństwa ruchu	szt.	Nr drogi:	Numer arkusza:
Typ A	1	Linie krawędziowe	801	94	U-1a U-1f U-7 U-8	2	DW Nr 707	25
Typ B	0	Linie segregacyjne przerywane	399	18	U-1a U-7 U-8	6	Pikietaż arkusza:	Skala:
Typ C	0	Linie segregacyjne ciągłe	0	0	U-1a	0	od km 47+914 do km 48+317	1:1000
Typ D	0	Przejścia dla pieszych	0	0	U-1b	0		
Typ E	0	Pow. wyłączone z ruchu	0	0	U-2	0		
Typ F	0	Strzałki	0	0	U-3	0		
Typ G	0	Linie zatrzymań	0	0	U-9	0		
Typ T	0	Inne	0	0	Barьеры ochronne betonowe do wymiany na stalowe	0		
Inne (nietypowe)	0	Łącznie znaki poziome	1200	112	Stalowe barьеры ochronne U-14	0		

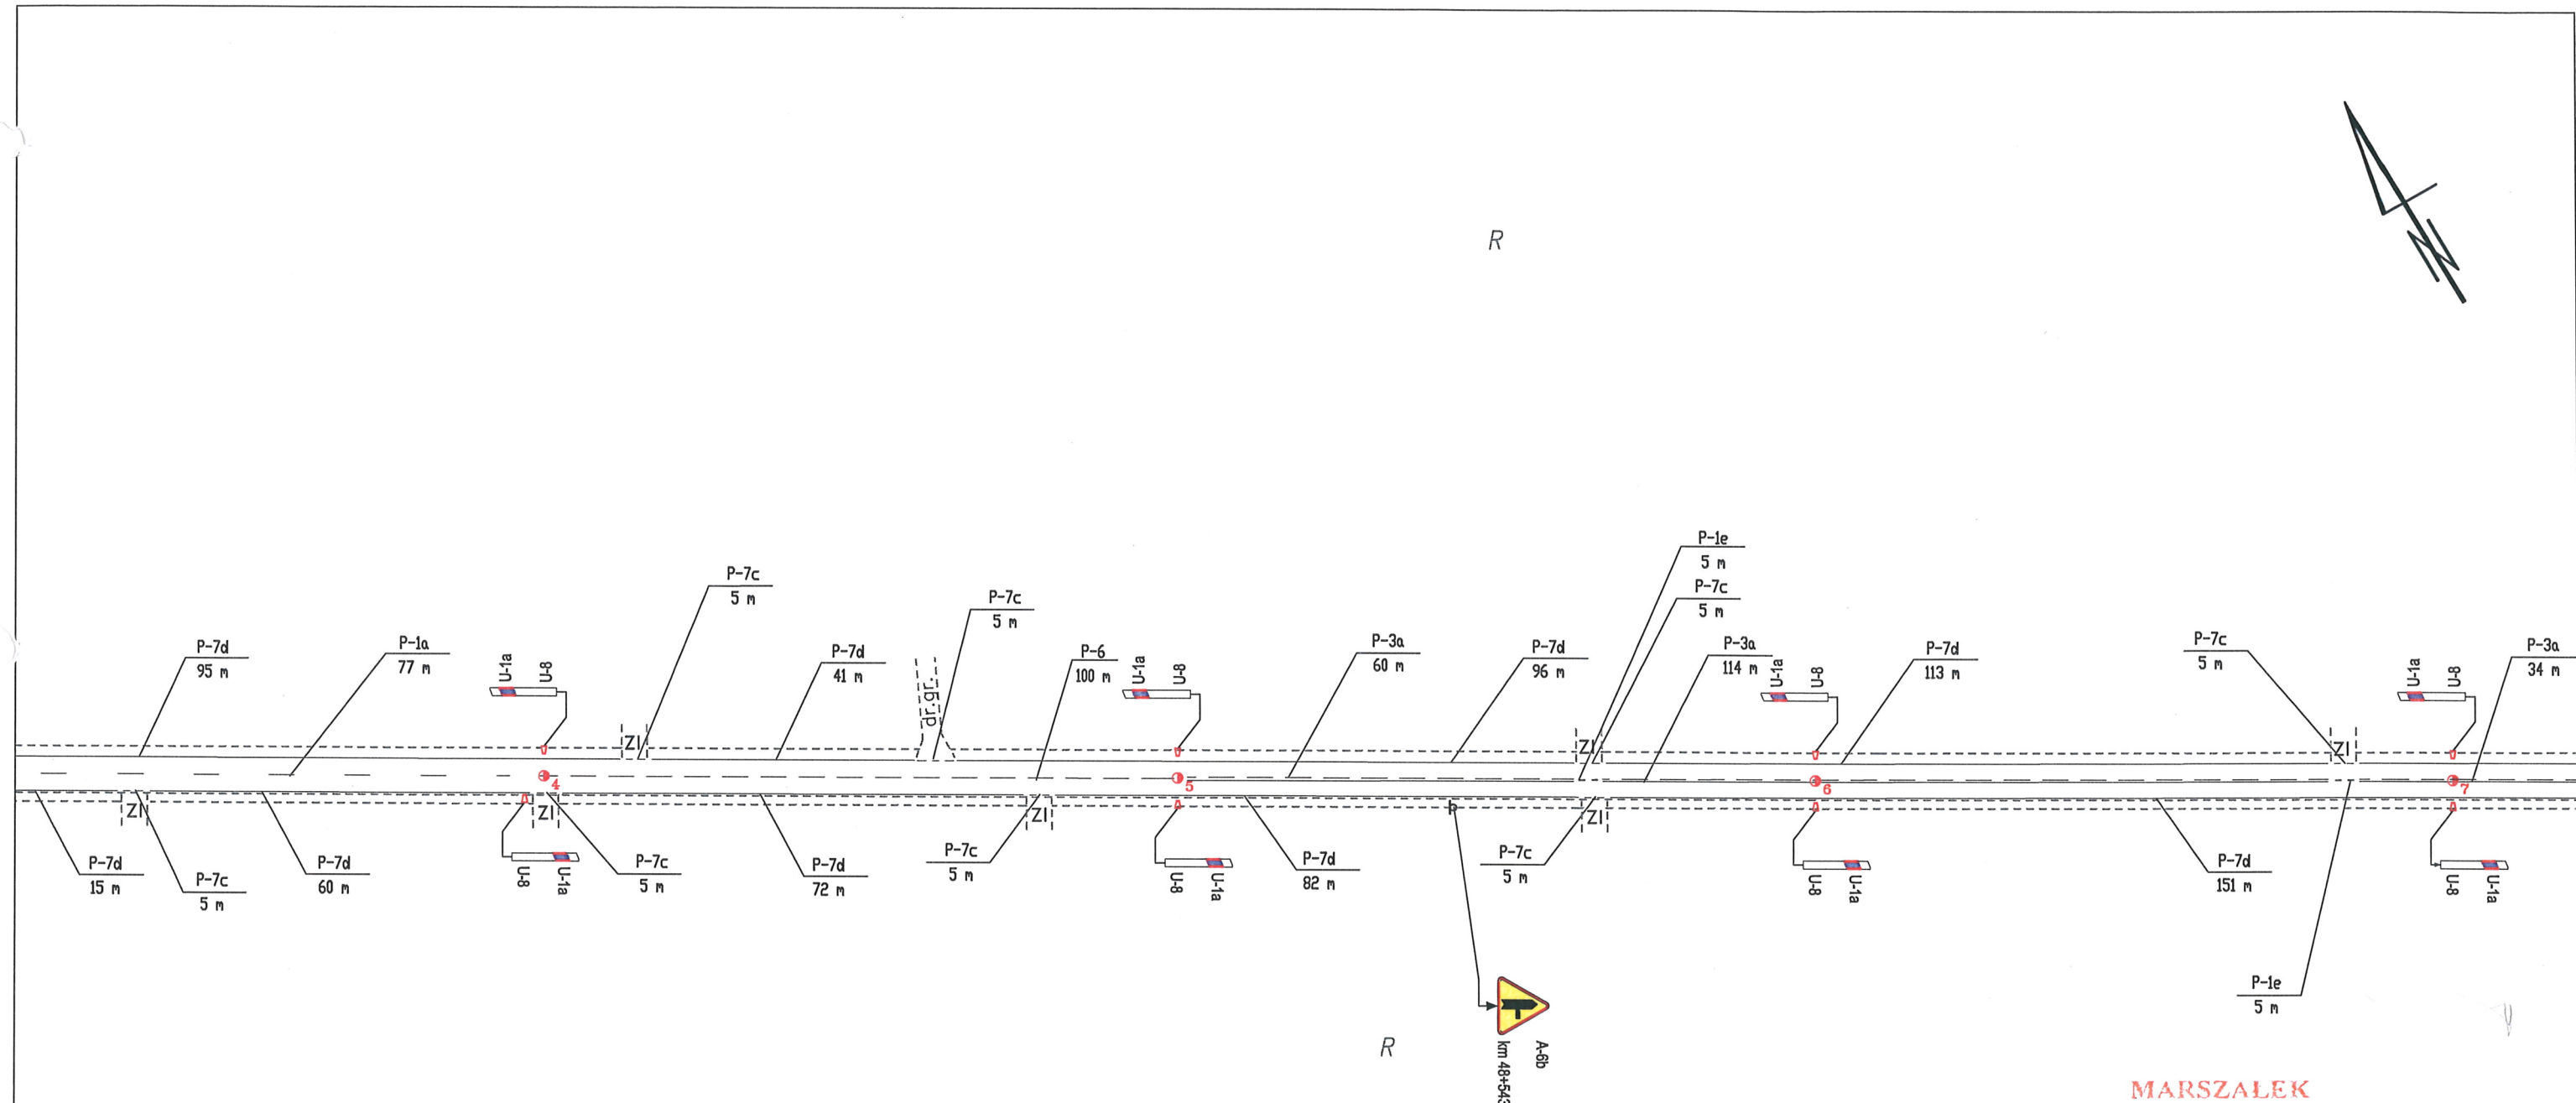



MARSZAŁEK
WOJEWÓDZTWA MAZOWIECKIEGO


ZATWIERDZENIE

N.I.D.I. 5418-...../..... ważne do 31.12.09.
Zatwierdzam do realizacji stałą organizację
ruchu w całości - ze zmianami. Termin wprowadzenia
niniejszej organizacji ruchu należy zgłosić do:
Departamentu Nieruchomości i Infrastruktury
03-718 Warszawa, ul. Ks. I. Kłopotowskiego 5 fax: 022/ 5973802

2007-11-29 Z up. Marszałka Województwa

mgr inż. Michał Lesiński
Kierownik Biura Inżynierii Ruchu

Znaki pionowe	szt.	Znaki poziome	dl. [m]	pow. [m2]	Urządzenia bezpieczeństwa ruchu	szt.	Wykonawca:	Zleciennodawca:	Nr drogi:	Numer arkusza:
Typ A	1	Linie krawędziowe	765	89	U-1a U-1f U-7 U-8	0	 <p>BIURO EKSPERTYZ I PROJEKTÓW BUDOWNICTWA KOMUNIKACYJNEGO EKKOM Sp. z o.o. ul. Włodowska 8i, 30-415 Kraków, tel./fax 0 (*12) 267-23-33, 268-65-40, e-mail: biuro@ek-kom.pl</p>	 <p>MAZOWIECKI ZARZĄD DRÓG WOJEWÓDZKICH W WARSZAWIE ul. Kruczkowskiego 3, 00-380 Warszawa www.mzdw.pl</p>	DW Nr 707	26
Typ B	0	Linie segregacyjne przerywane	395	54	U-1a U-7 U-8	8				
Typ C	0	Linie segregacyjne ciągłe	0	0	U-1a	0				
Typ D	0	Przejścia dla pieszych	0	0	U-1b	0				
Typ E	0	Pow. wyłączone z ruchu	0	0	U-2	0				
Typ F	0	Strzałki	0	0	U-3	0				
Typ G	0	Linie zatrzymań	0	0	U-9	0				
Typ T	0	Inne	0	0	Bariery ochronne betonowe do wymiany na stalowe	0				
Inne (nietypowe)	0	Łącznie znaki poziome	1160	143	Stalowe bariery ochronne U-14	0			od km 48+317 do km 48+720	Skala: 1:1000 Kraków 2007 r.

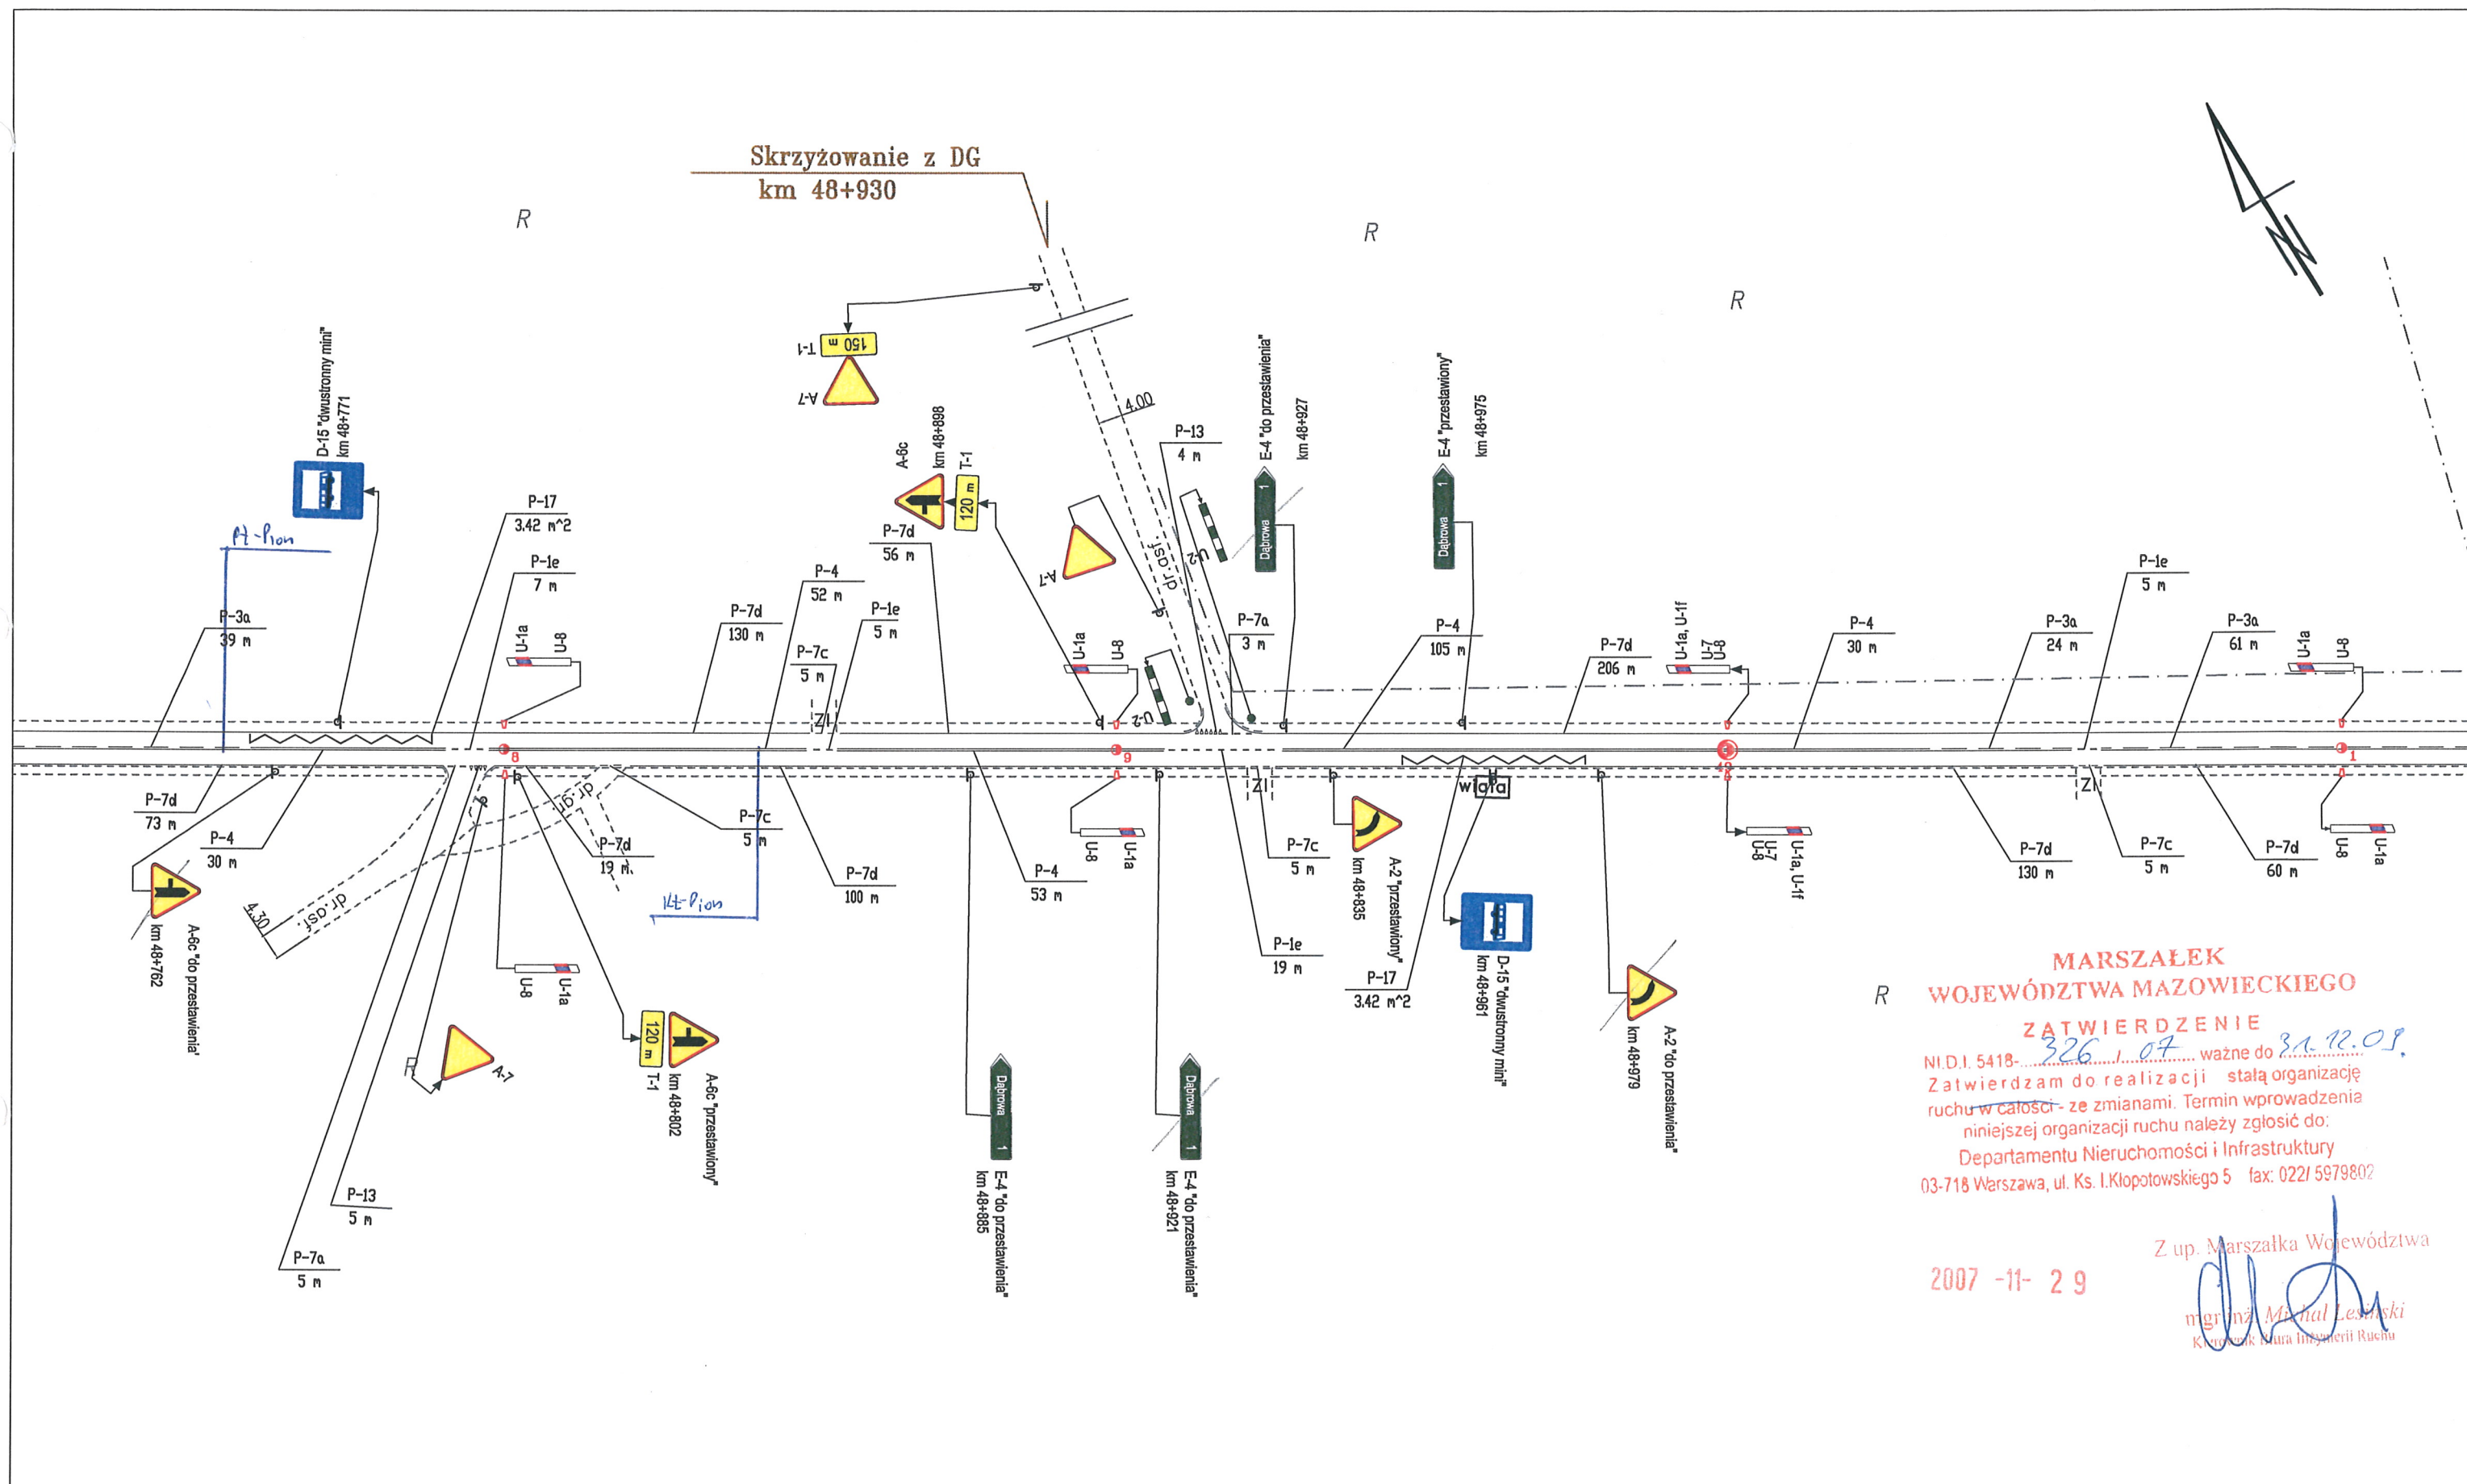

MARSZAŁEK
WOJEWÓDZTWA MAZOWIECKIEGO
ZATWIERDZENIE
N.I.D.I. 5418-326/07, ważne do 31.12.08.
Zatwierdzam do realizacji stałą organizację
ruchu w całości - ze zmianami. Termin wprowadzenia
niniejszej organizacji ruchu należy zgłosić do:
Departamentu Nieruchomości i Infrastruktury
03-718 Warszawa, ul. Ks. I. Kłopotowskiego 5 fax: 022/ 5979802

2007 -11- 29

Z up. Marszałka Województwa

mgr inż. Michał Lesiński
Kierownik Biura Inżynierii Ruchu

Znaki pionowe	szt.	Znaki poziome	df. [m]	pow. [m ²]	Urządzenia bezpieczeństwa ruchu	szt.
Typ A	6	Linie krawędziowe	802	95	U-1a U-1f U-7 U-8	2
Typ B	0	Linie segregacyjne przerywane	160	29	U-1a U-7 U-8	6
Typ C	0	Linie segregacyjne ciągłe	270	65	U-1a	0
Typ D	2	Przejścia dla pieszych	0	0	U-1b	0
Typ E	2	Pow. wyłączone z ruchu	0	0	U-2	2
Typ F	0	Strzałki	0	0	U-3	0
Typ G	0	Linie zatrzymań	9	2	U-9	0
Typ T	3	Inne	7	7	Bariery ochronne betonowe do wymiany na stalowe	0
Inne (nietypowe)	0	Łącznie znaki poziome	1232	198	Stalowe bariery ochronne U-14	0

Wykonawca:



BIURO EKSPERTYZ I PROJEKTÓW
BUDOWNICTWA KOMUNIKACYJNEGO
EKKOM Sp. z o.o.
ul. Włodowska 8i, 30-415 Kraków,
tel./fax (*12) 267-23-33, 269-65-40,
e-mail: biuro@ek-kom.pl

Zlecienniodawca:



MAZOWIECKI ZARZĄD
DRÓG WOJEWÓDZKICH
W WARSZAWIE
ul. Kruczkowskiego 3, 00-380 Warszawa
www.mzdw.pl

Nr drogi:

DW Nr 707

Pikietaż arkusza:

od km 48+720 do km 49+122

Numer arkusza:

27

Skala:

1:1000

Kraków 2007 r.

MARSZAŁEK
WOJEWÓDZTWA MAZOWIECKIEGO


ZATWIERDZENIE

N.I.D.I. 5418-326/07 ważne do 31.12.08.
Zatwierdzam do realizacji stałą organizację
ruchu w całości ze zmianami. Termin wprowadzenia
niniejszej organizacji ruchu należy zgłosić do:
Departamentu Nieruchomości i Infrastruktury
03-718 Warszawa, ul. Ks. I. Kłopotowskiego 5 fax: 022/ 597980

Z up. Marszałka Województwa


2007-11-29

mgr inż. Michał Lesiński
Kierownik Biura Inżynierii Ruchu

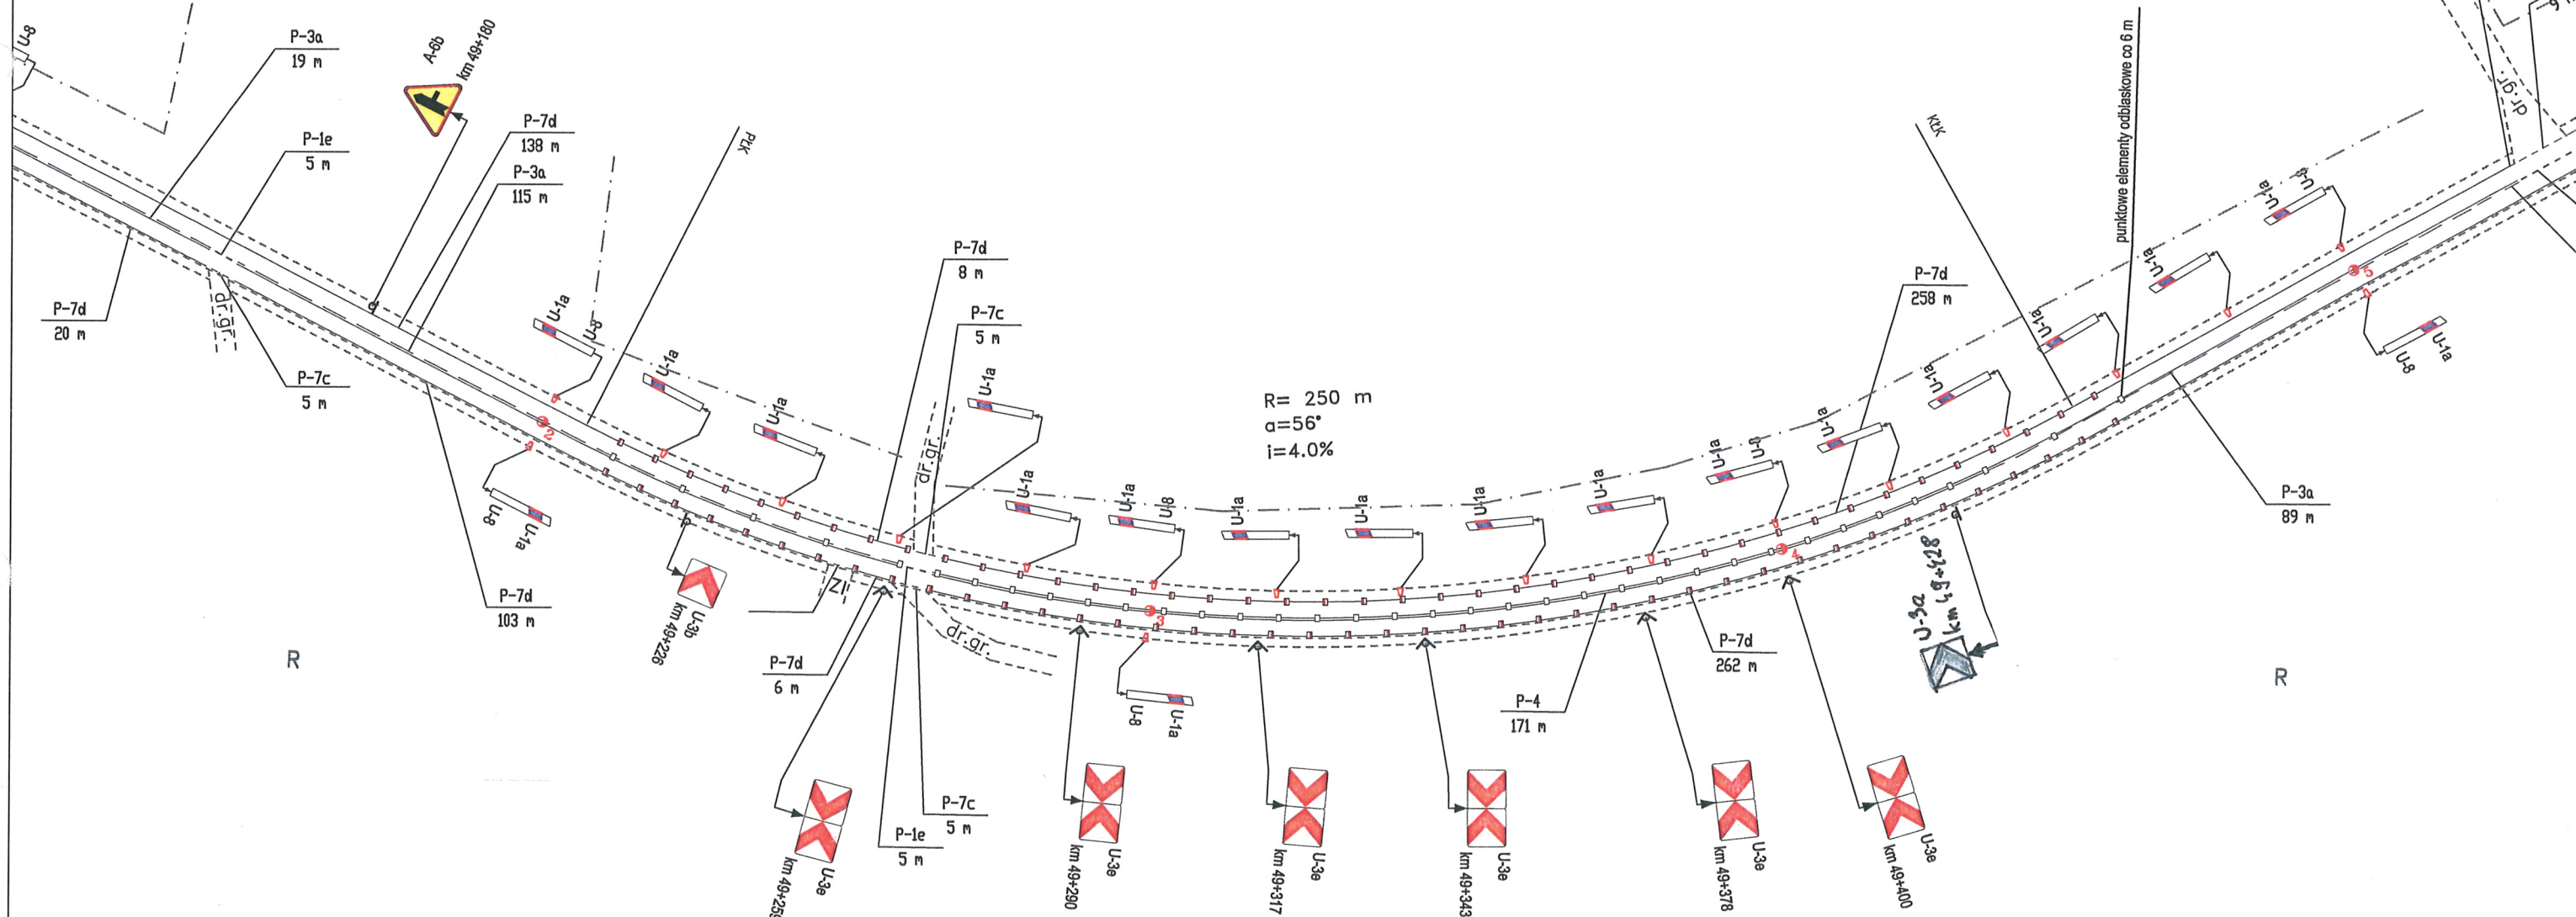

Znaki pionowe	szt.	Znaki poziome	dl. [m]	pow. [m2]	Urządzenia bezpieczeństwa ruchu	szt.
Typ A	1	Linie krawędziowe	810	96	U-1a U-1f U-7 U-8	0
Typ B	0	Linie segregacyjne przerywane	233	46	U-1a U-7 U-8	8
Typ C	0	Linie segregacyjne ciągłe	171	41	U-1a	13
Typ D	0	Przejścia dla pieszych	0	0	U-1b	0
Typ E	0	Pow. wyłączone z ruchu	0	0	U-2	0
Typ F	0	Strzałki	0	0	U-3	8
Typ G	0	Linie zatrzymań	0	0	U-9	0
Typ T	0	Inne	0	0	PEO	123
Inne (nietypowe)	0	Łącznie znaki poziome	1214	183	Stalowe bariery ochronne U-14	0


Wykonawca:



sp. z o.o.
ekkom

BIURO EKSPERTYZ I PROJEKTÓW
BUDOWNICTWA KOMUNIKACYJNEGO
EKKOM Sp. z o.o.
ul. Włodowska 81, 30-415 Kraków,
tel./fax (*12) 267-23-33, 269-65-40,
e-mail: biuro@ek-kom.pl

Zlecienniodawca:



MAZOWIECKI ZARZĄD
DRÓG WOJEWÓDZKICH
W WARSZAWIE
ul. Kruczkowskiego 3, 00-380 Warszawa
www.mzdw.pl

Nr drogi:

DW Nr 707

Numer arkusza:

28


Pikietaż arkusza:

od km 49+107 do km 49+540

Skala:

1:1000

Kraków 2007 r.

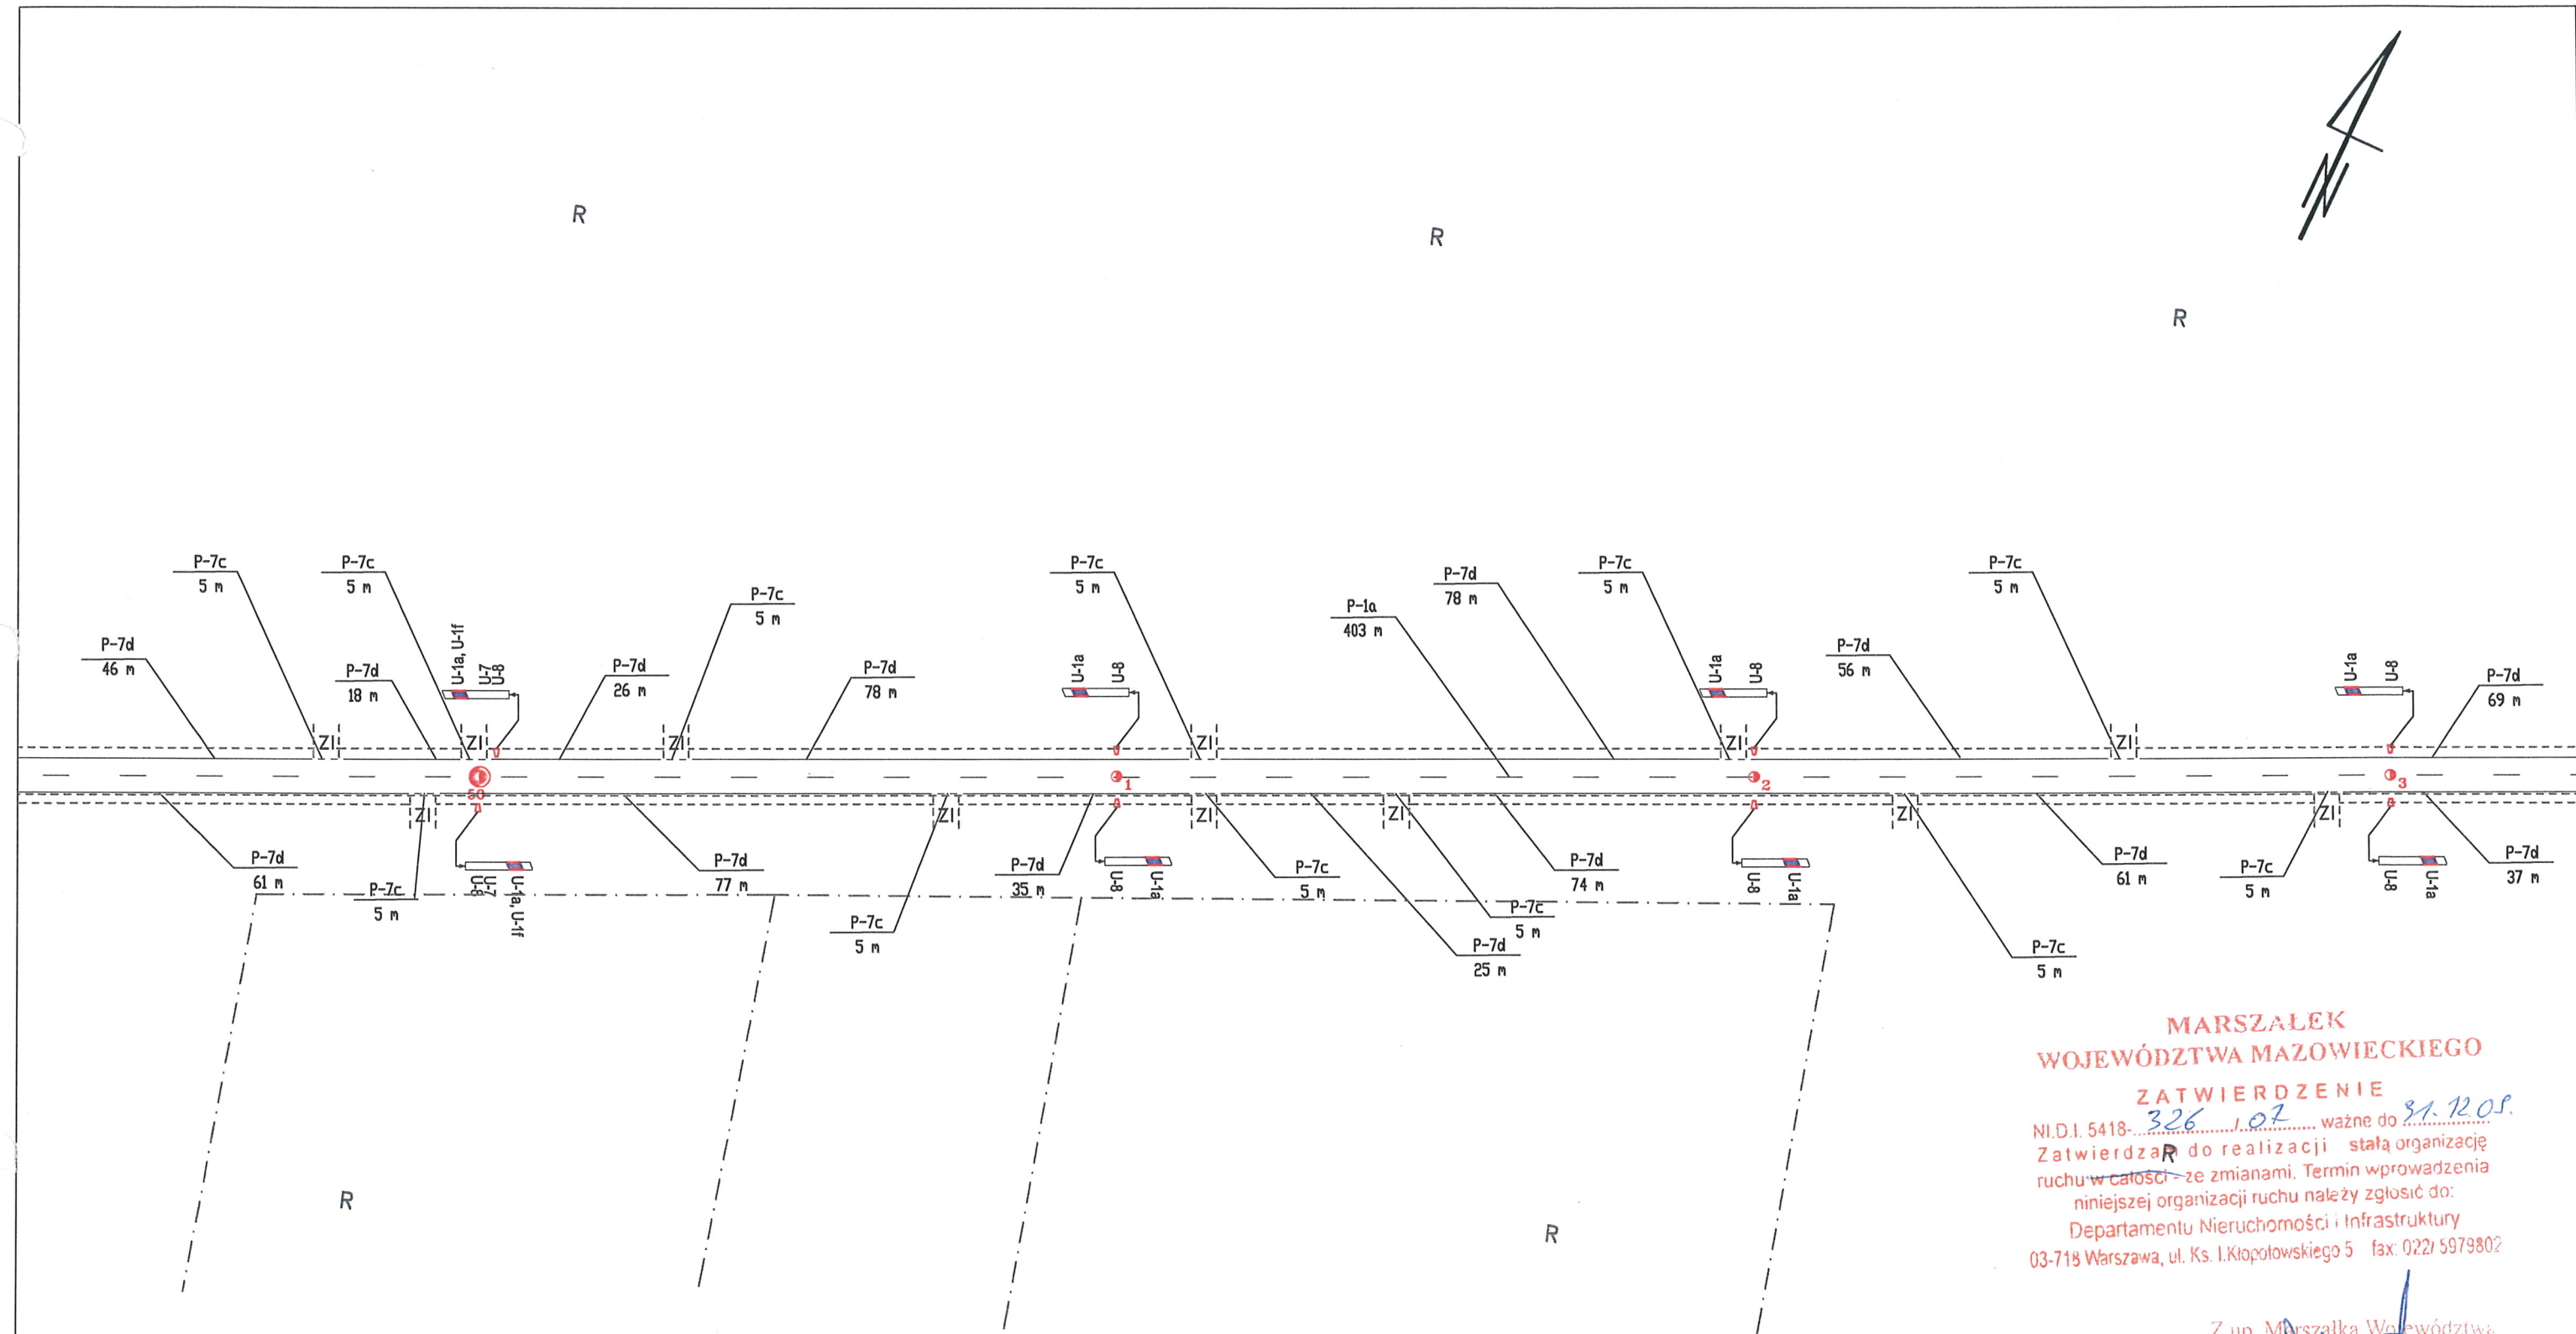

**MARSZAŁEK
WOJEWÓDZTWA MAZOWIECKIEGO**

ZATWIERDZENIE

N/D.I. 5418-326 / 02 ważne do 31.12.05.

Zatwierdza do realizacji stałą organizację ruchu w całości ze zmianami. Termin wprowadzenia niniejszej organizacji ruchu należy zgłosić do:

Departamentu Nieruchomości i Infrastruktury
03-718 Warszawa, ul. Ks. I. Kłopotowskiego 5 fax: 022/ 5979802

Z up. Marszałka Województwa

2007 -11- 29

mgr inż. Michał Lesiński
Kierownik Biura Inżynierii Ruchu

Znaki pionowe	szt.	Znaki poziome	dl. [m]	pow. [m2]	Urządzenia bezpieczeństwa ruchu	szt.
Typ A	0	Linie krawędziowe	801	93	U-1a U-1f U-7 U-8	2
Typ B	0	Linie segregacyjne przerywane	403	16	U-1a U-7 U-8	6
Typ C	0	Linie segregacyjne ciągłe	0	0	U-1a	0
Typ D	0	Przejęcia dla pieszych	0	0	U-1b	0
Typ E	0	Pow. wyłączone z ruchu	0	0	U-2	0
Typ F	0	Strzałki	0	0	U-3	0
Typ G	0	Linie zatrzymań	0	0	U-9	0
Typ T	0	Inne	0	0	Bariery ochronne betonowe do wymiany na stalowe	0
Inne (nietypowe)	0	Łącznie znaki poziome	1204	109	Stalowe bariery ochronne U-14	0

Wykonawca:



BIURO EKSPERTYZ I PROJEKTÓW
BUDOWNICTWA KOMUNIKACYJNEGO
EKKOM Sp. z o.o.
ul. Wodowska 8i, 30-415 Kraków,
tel./fax (*12) 267-23-33, 269-65-40,
e-mail: biuro@ek-kom.pl

Zleciennodawca:



MAZOWIECKI ZARZĄD
DRÓG WOJEWÓDZKICH
W WARSZAWIE
ul. Kruczkowskiego 3, 00-380 Warszawa
www.mzdw.pl

Nr drogi:

DW Nr 707

Pikietaż arkusza:

od km 49+927 do km 50+330


Numer arkusza:

30

Skala:

1:1000

Kraków 2007 r.

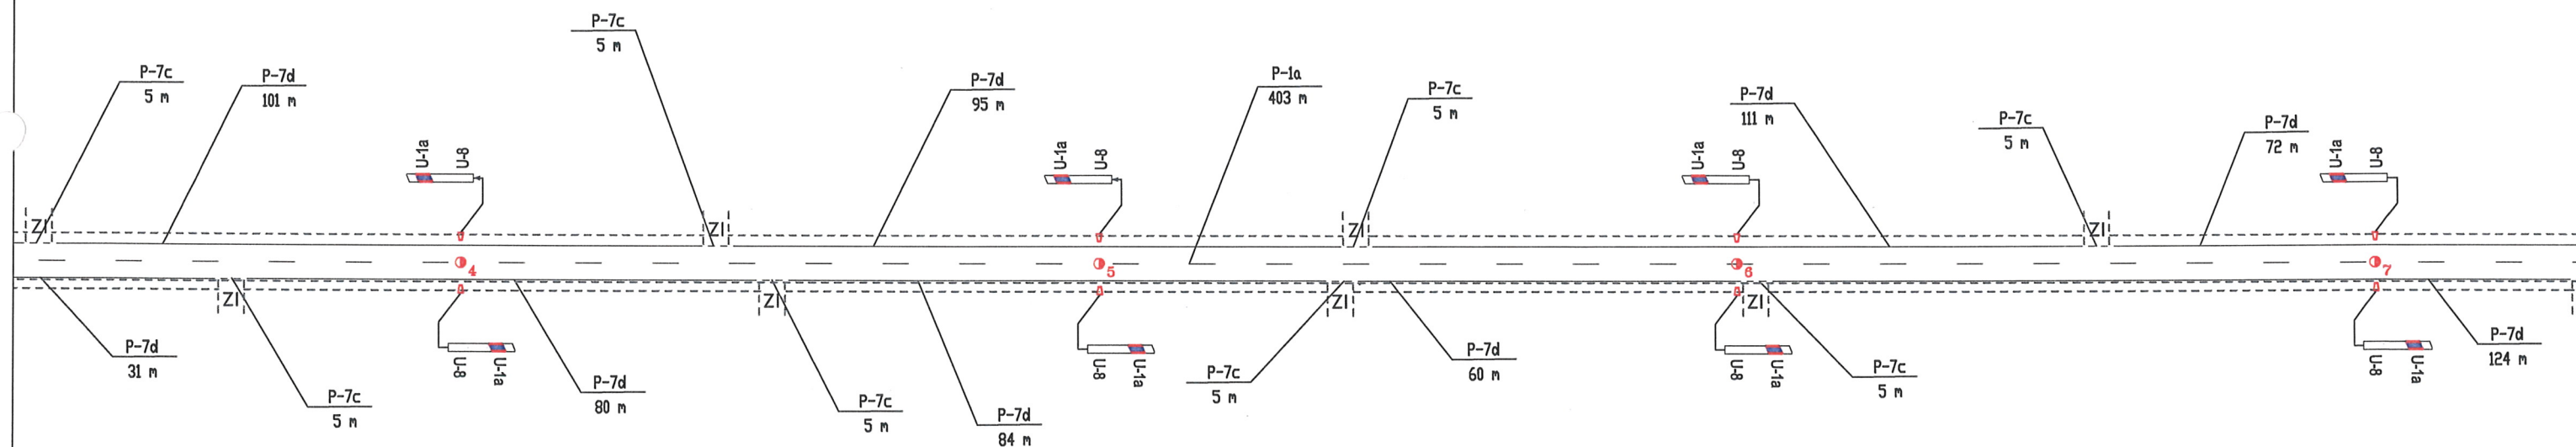

**MARSZAŁEK
WOJEWÓDZTWA MAZOWIECKIEGO**

ZATWIERDZENIE



N.I.D.I. 5418-.....326 107..... ważne do 31.12.07

Zatwierdzam do realizacji stałą organizację ruchu w całości - ze zmianami. Termin wprowadzenia niniejszej organizacji ruchu należy zgłosić do:
Departamentu Nieruchomości i Infrastruktury
03-718 Warszawa, ul. Ks. I. Kłopotowskiego 5 fax: 022/ 5979802

Z up. Marszałka Województwa

2007 -11- 29

mgr inż. Mikołaj Lesiński
Kierownik Biura Inżynierii Ruchu

Znaki pionowe	szt.	Znaki poziome	dt. [m]	pow. [m2]	Urządzenia bezpieczeństwa ruchu	szt.	Wykonawca:	Zleciennodawca:	Nr drogi:	Numer arkusza:
Typ A	0	Linie krawędziowe	798	93	U-1a U-1f U-7 U-8	0	 <p>BIURO EKSPERTYZ I PROJEKTÓW BUDOWNICTWA KOMUNIKACYJNEGO EKKOM Sp. z o.o. ul. Włodowska 8i, 30-415 Kraków, tel./fax (*12) 267-23-33, 269-65-40, e-mail: biuro@ek-kom.pl</p>	 <p>MAZOWIECKI ZARZĄD DRÓG WOJEWÓDZKICH W WARSZAWIE ul. Kruczkowskiego 3, 00-380 Warszawa www.mzdw.pl</p>	DW Nr 707	31
Typ B	0	Linie segregacyjne przerywane	403	16	U-1a U-7 U-8	8				
Typ C	0	Linie segregacyjne ciągłe	0	0	U-1a	0				
Typ D	0	Przejścia dla pieszych	0	0	U-1b	0				
Typ E	0	Pow. wyłączone z ruchu	0	0	U-2	0				
Typ F	0	Strzałki	0	0	U-3	0				
Typ G	0	Linie zatrzymań	0	0	U-9	0				
Typ T	0	Inne	0	0	Bariery ochronne betonowe do wymiany na stalowe	0				
Inne (nietypowe)	0	Łącznie znaki poziome	1201	110	Stalowe bariery ochronne U-14	0			od km 50+330 do km 50+733	Kraków 2007 r.