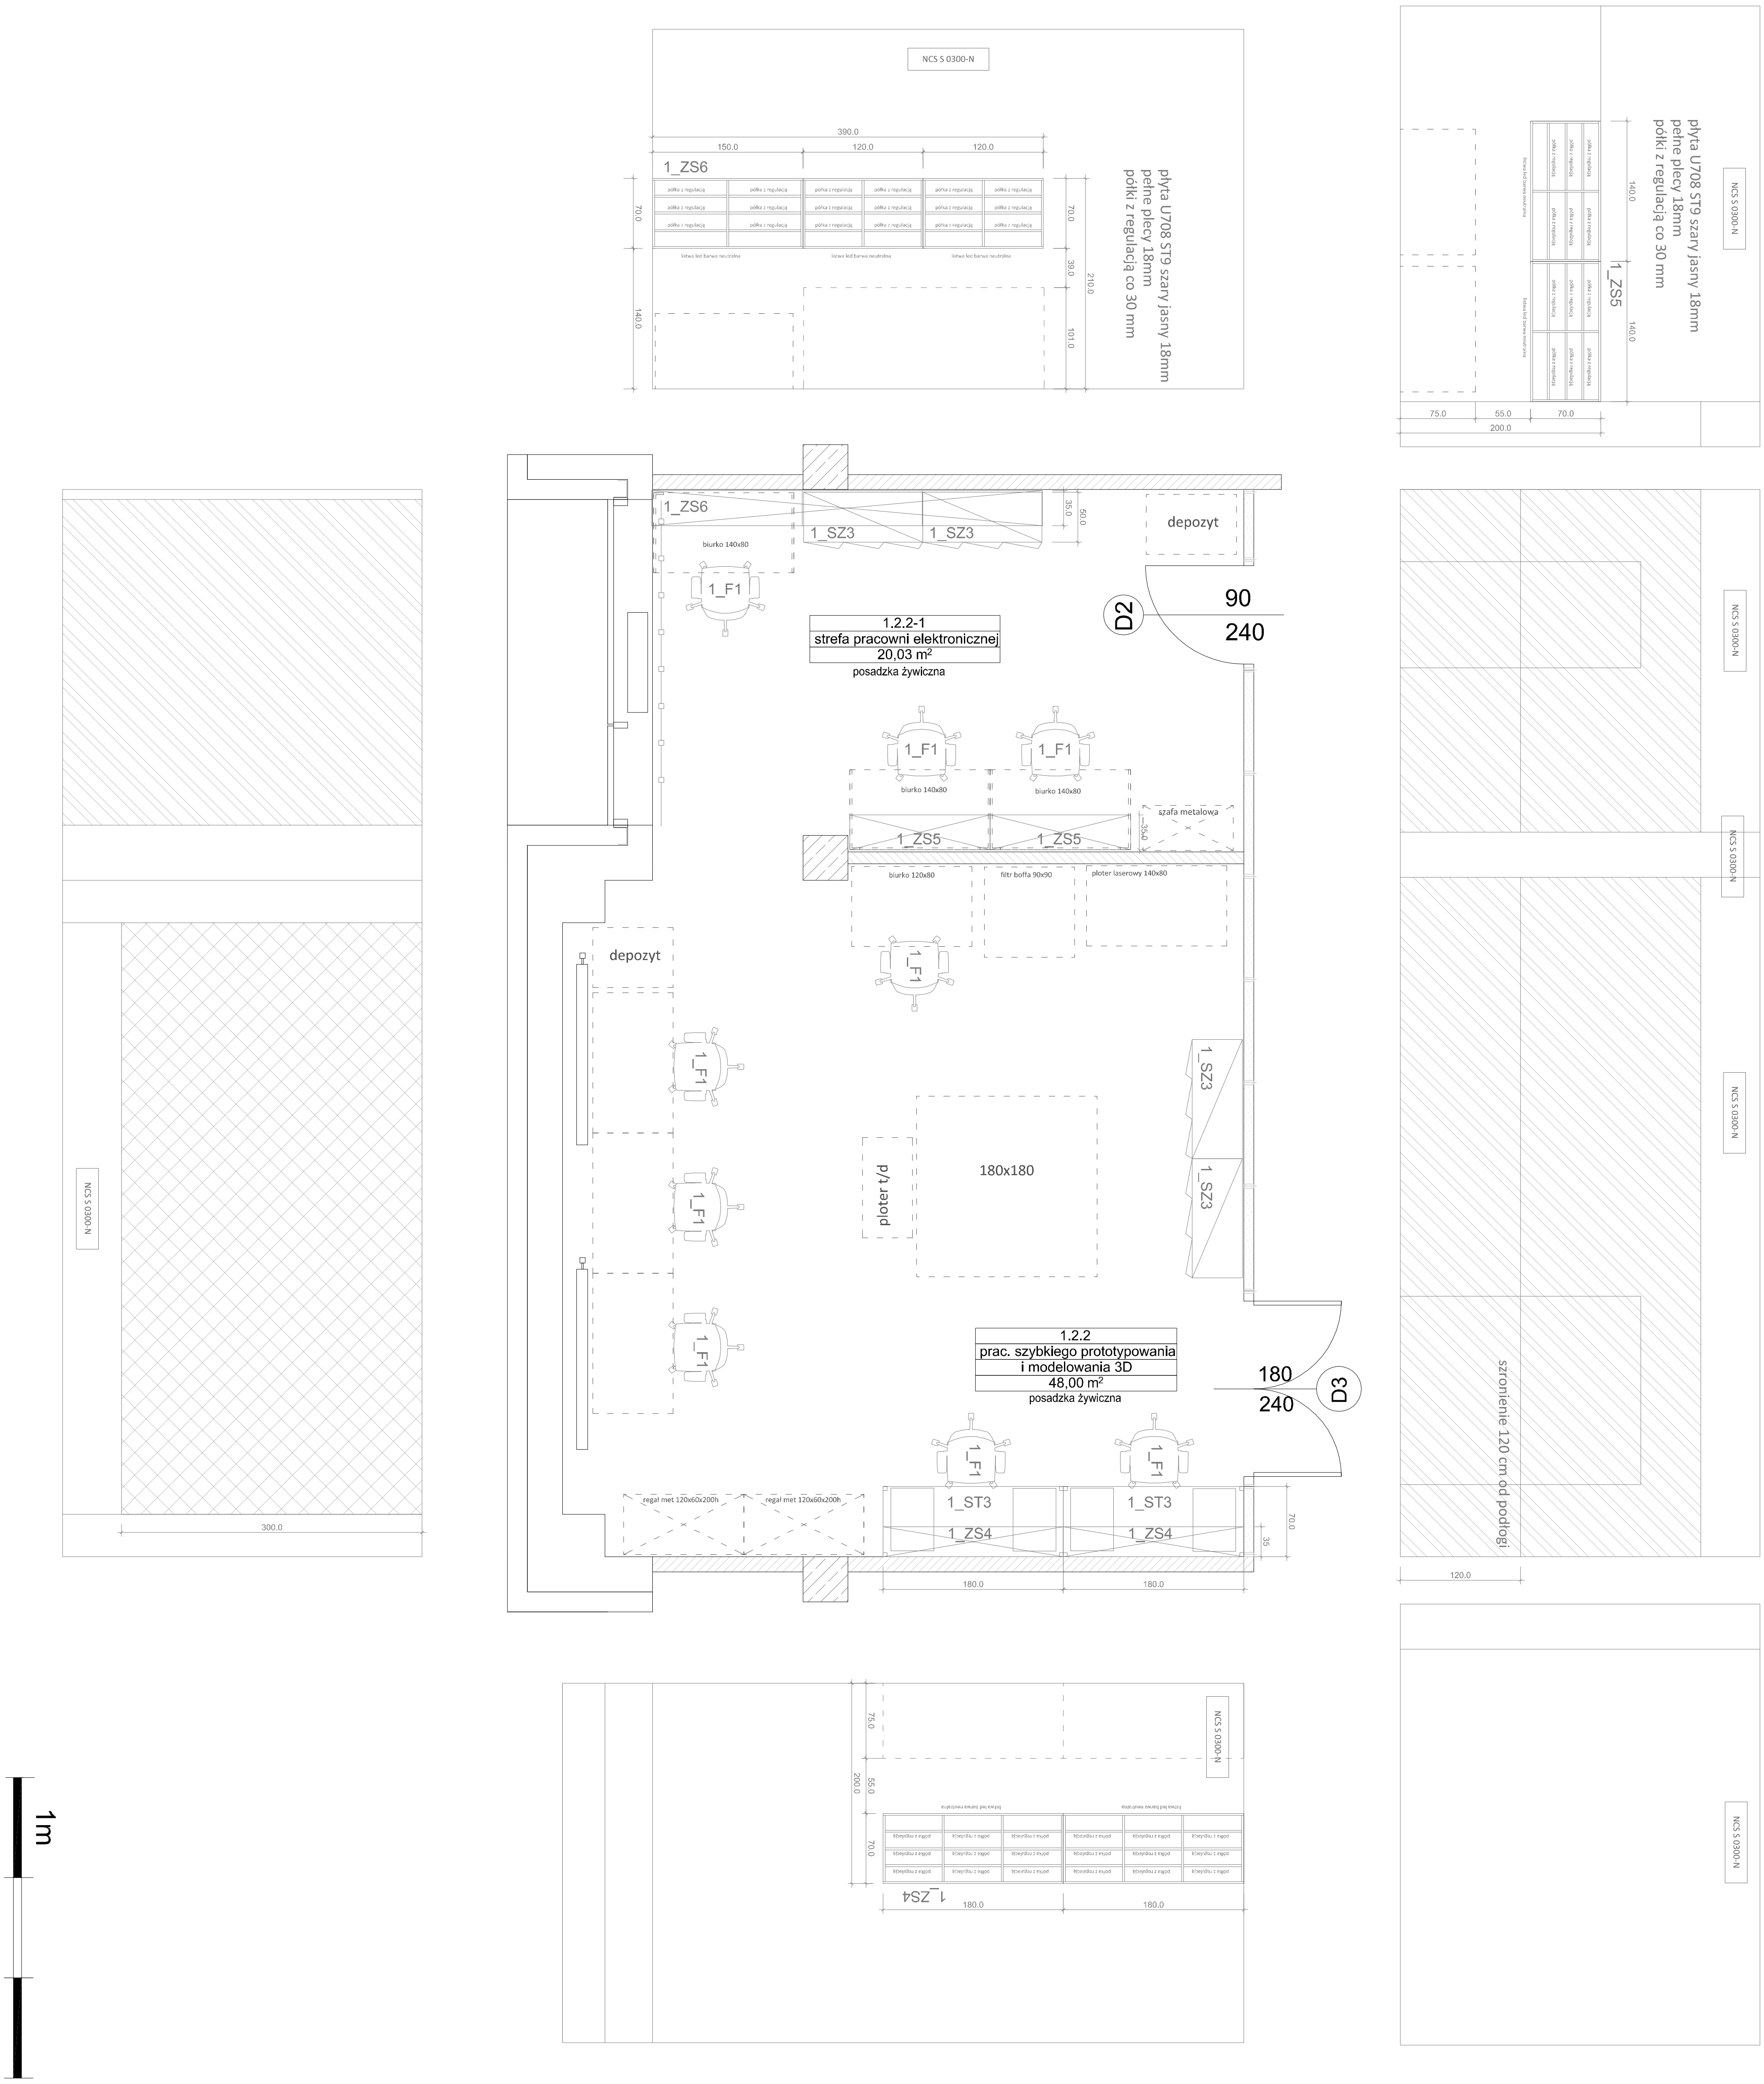

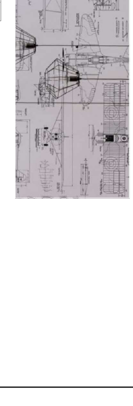

tapeta laminowana

Kokorystyka wnetrza

sufit NCS S 2000-N

posadzka RAL 7047

ściany NCS 0300-N

Odbojnica cokołowa 10cm ral 7016
Profile ścian szklanych ral 7016
Stolarka drzwiowa ral 7016 mat obustronnie

RAL7016

UWAGA :
Jakiekolwiek wskazane w opisie przedmiotu zamówienia, nazwy produktów i surowców lub ich producenci mają na celu jedynie przybliżenie wymagań, których nie można było opisać przy pomocy dostatecznie dokładnych i zrozumiałych określeń.
Wszelkie nazewnictwo kolorystyki płyt meblowych, zawarte w opisie przedmiotu zamówienia poprzez podanie konkretnej nazwy producenta płyty należy traktować jedynie jako wskazówkę ułatwiającą identyfikację typu płyty, pożądanej przez Zamawiającego
Wszystkie wymiary sprawdzić i uzgodnić na budowie

UWAGA : Wszystkie wymiary sprawdzić i uzgodnić na budowie

TN STUDIO PRACOWNIA AUTORSKA
Sp. z o. o.
31 - 064 Kraków, ul. Augustiańska 10/6

NAZWA PROJEKTU:	Projekt aranżacji wnętrz budynku PCI przy ul. Teofila Lenartowicza 6 w Rzeszowie
INWESTOR:	Podkarpackie Centrum Innowacji Sp. z o. o. ul. Teofila Lenartowicza 4, 35-051 Rzeszów
ADRES INWESTYCJI:	35-051 Rzeszów, ul. Teofila Lenartowicza 6
PROJEKTOWAŁ:	mgr inż. arch. Tadeusz Nowak Upr-AW-76/84
	mgr inż. arch. Anna Wojnarowska
	mgr inż. arch. Dagmara Gil
	lic. szt. Weronika Cwanek
	inż. arch. Marcin Słupek
FAZA:	ETAP_II
BRANŻA:	ARCHITEKTURA WNĘTRZ - POZIOM 1
TEMAT RYSUNKU:	WIZUALIZCJA W FORMIE ROZWINIĘCIA ŚCIAN POMIESZCZENIE 1.2.2 / 1.2.2-1
DATA:	14.05.2021
SKALA:	1:100
NUMER RYSUNKU:	P1-M5