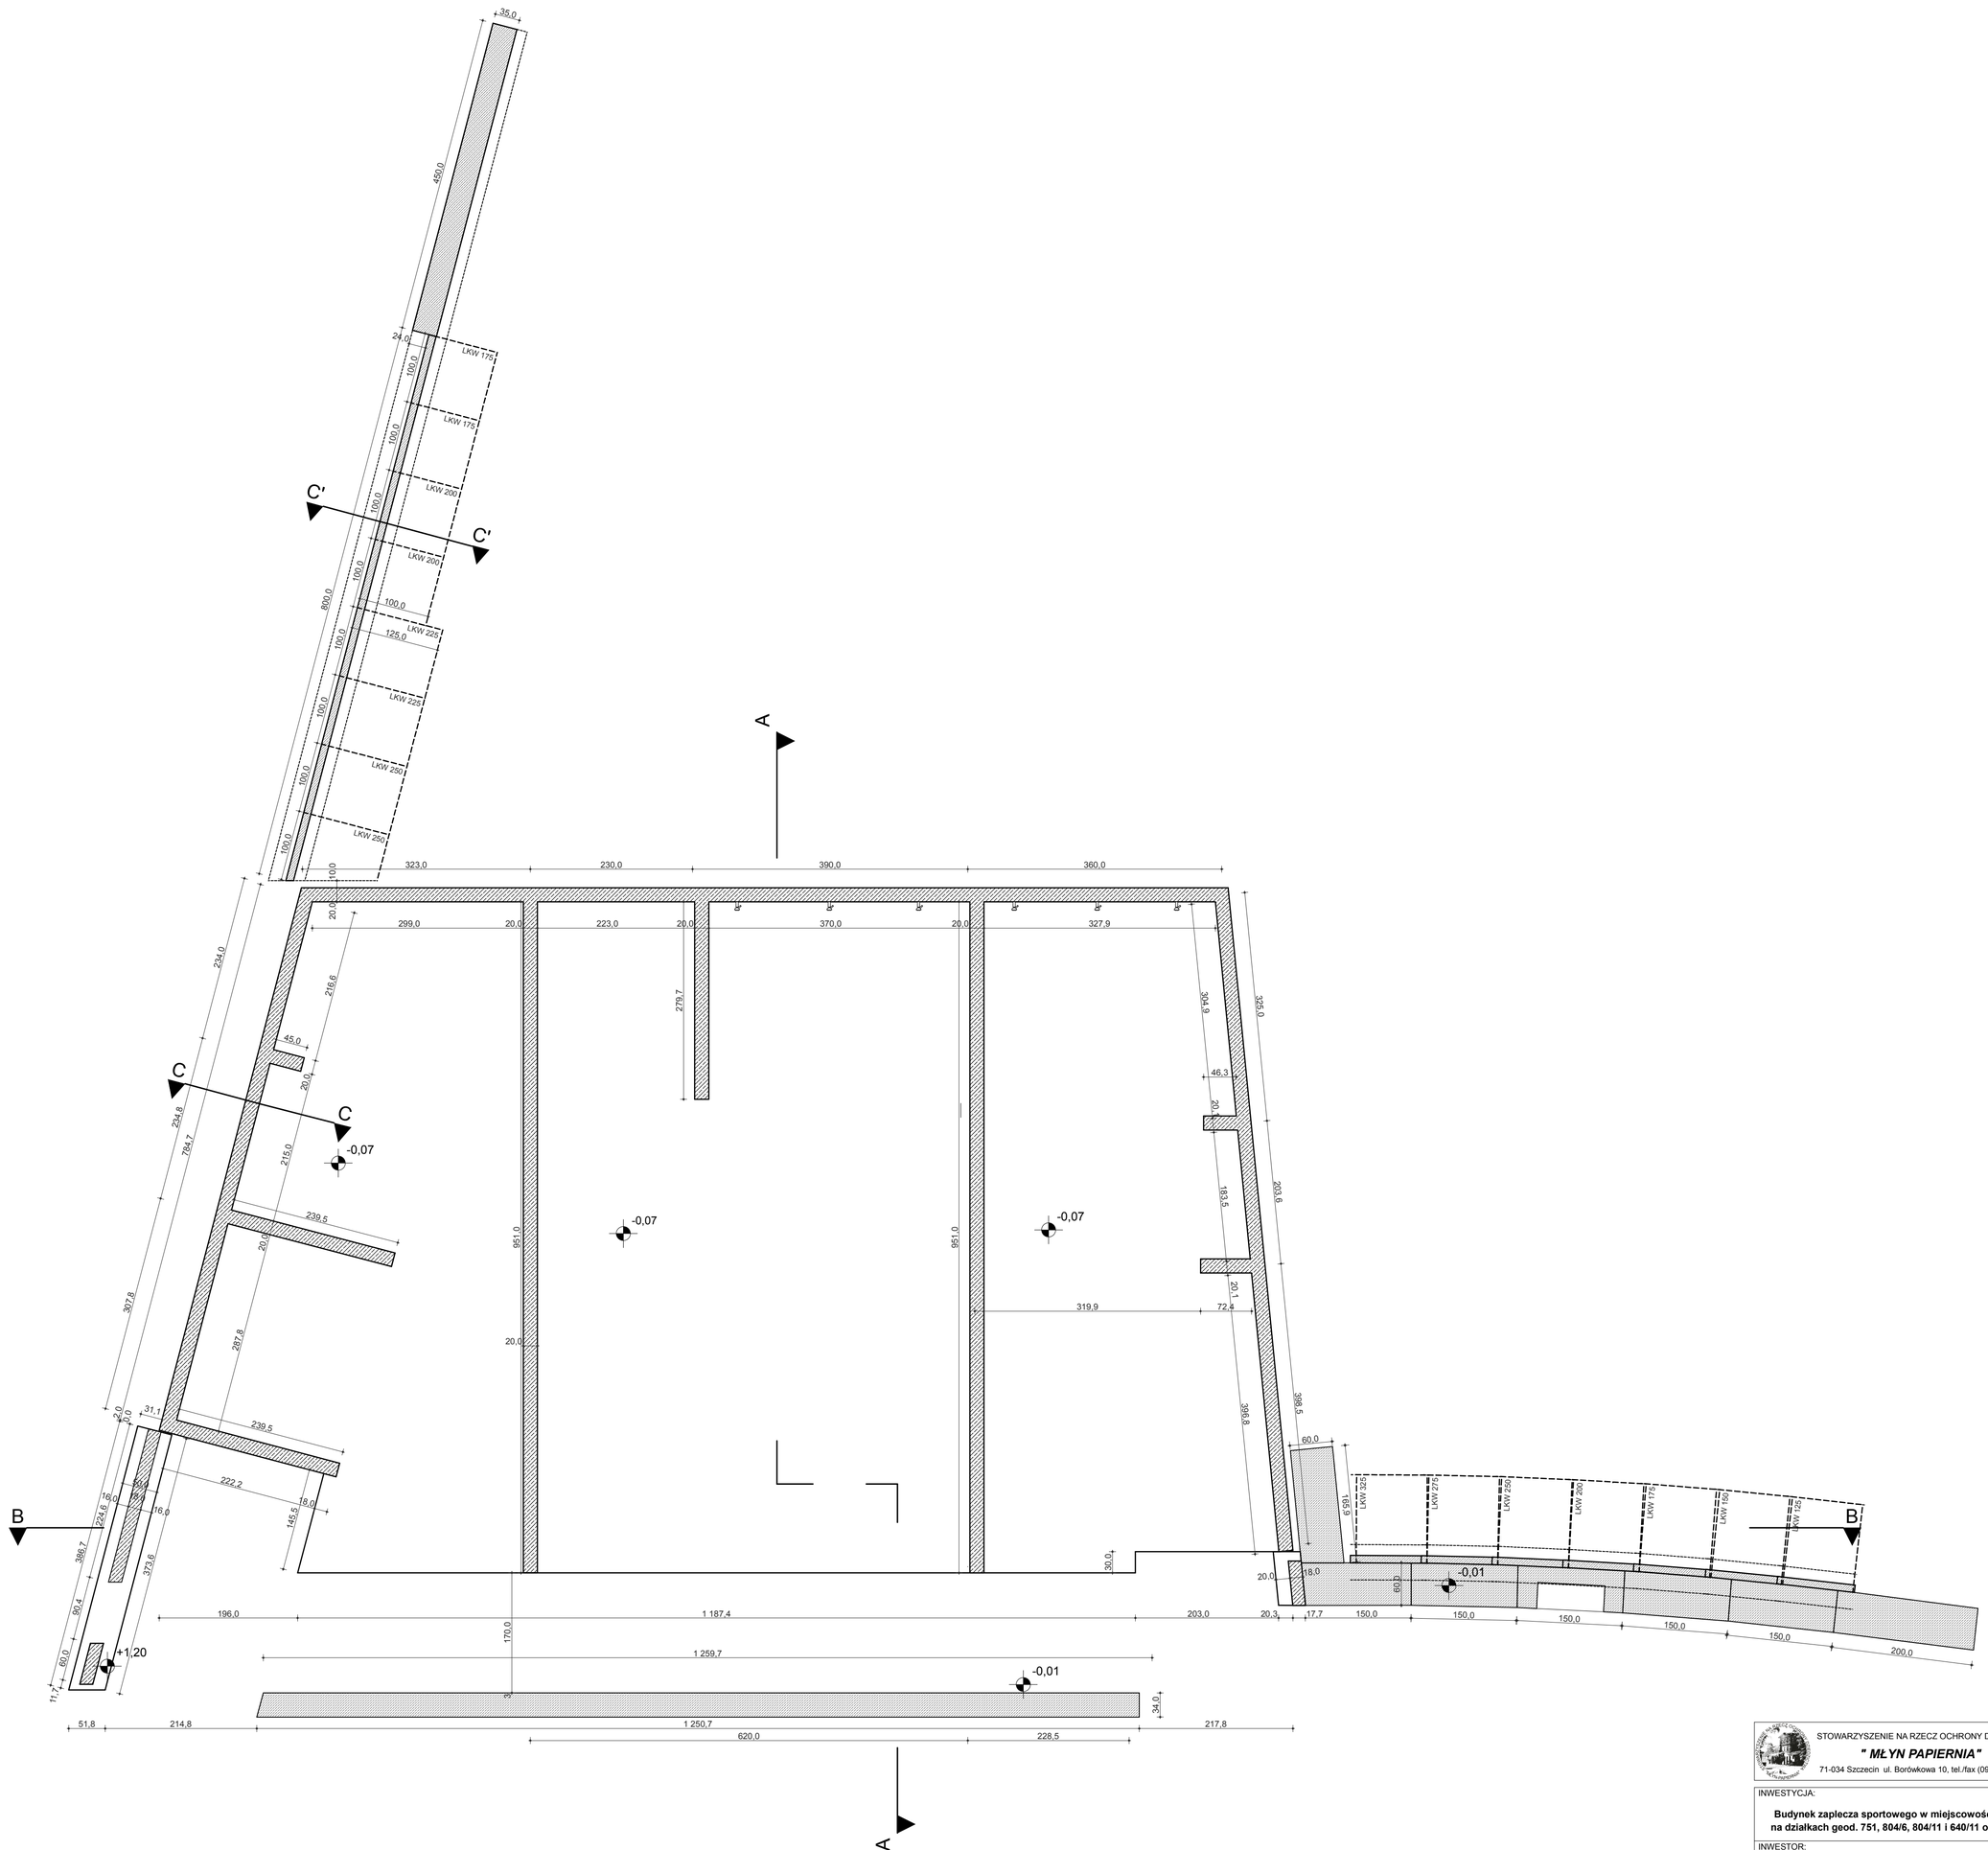

STOWARZYSZENIE NA RZECZ OCHRONY DZIEDZICTWA
" MŁYN PAPIERNIA "
71-034 Szczecin ul. Borówkowa 10, tel./fax (091) 48 69 110

INWESTYCJA:
Budynek zaplecza sportowego w miejscowości Barlinek, na działkach geod. 751, 804/6, 804/11 i 640/11 obr. Barlinek

INWESTOR:
Gmina Barlinek, ul. Niepodległości 20, 74-320 Barlinek

PROJEKTANT:
dr inż. arch. Tomasz Cykalewicz upr. 312/Sz/83

OPRACOWANIE:
mgr inż. arch. Alicja Cykalewicz Tymbarska
inż. arch. Aleksandra Stefańska

TEMAT:
PROJEKT BUDOWLANO-WYKONAWCZY

NUMER RYSUNKU:
2.1 a

RYSUNEK:
RZUT FUNDAMENTÓW

SKALA:
1:50

SZCZECIN, LISTOPAD 2015 / 05.2022

Wszelkie prawa zastrzeżone. Kopiowanie, publikacja oraz wszelkie inne formy wykorzystania projektu bez zgody autora będą naruszeniem przepisów wynikających z ustawy o prawie autorskim.