




Zagospodarowanie terenu skala 1:500

LEGENDA:

- (1a) projektowany plac zachodni
- (1b) projektowany plac wschodni
- (2) istniejący plac
- (3) istniejąca ściana oporowa
- (4) krawężnik najazdowy 15x22x100 cm
- (5) krawężnik drogowy 15x30x100 cm
- (5a) krawężnik chodnikowy 8x30x100 cm
- (6) istniejąca hala magazynowa
- (7) istniejąca wiata
- (8) istniejąca barierka
- (9) projektowana barierka montowana na murze oporowym
- (10) istniejąca droga
- (11) projektowana bariera drogowa z poręczą
np. H2 W4 A f-my: Sigmateq Polska lub równoważna
- (12) wyciągnięty fragment płyty żelbetowej 12x25 cm
- A - E projektowane mury oporowe

- nawierzchnia utwardzona - droga
- nawierzchnia utwardzona - projektowane place
- nawierzchnia utwardzona - chodnik
- powierzchnia biologicznie czynna
- zakres opracowania
- 242.55 projektowane rzędne terenu
- 201.70 istniejące rzędne terenu
- 201.70- istniejące rzędne terenu do zmiany
- x x x x elementy zagospodarowania do likwidacji
- kd projektowana kanalizacja deszczowa
- istniejące drzewo liściaste
- istniejące drzewo iglaste
- 1L-1I oznaczenie przekroju
- Z1 MPZP - symbol terenu o różnym przeznaczeniu

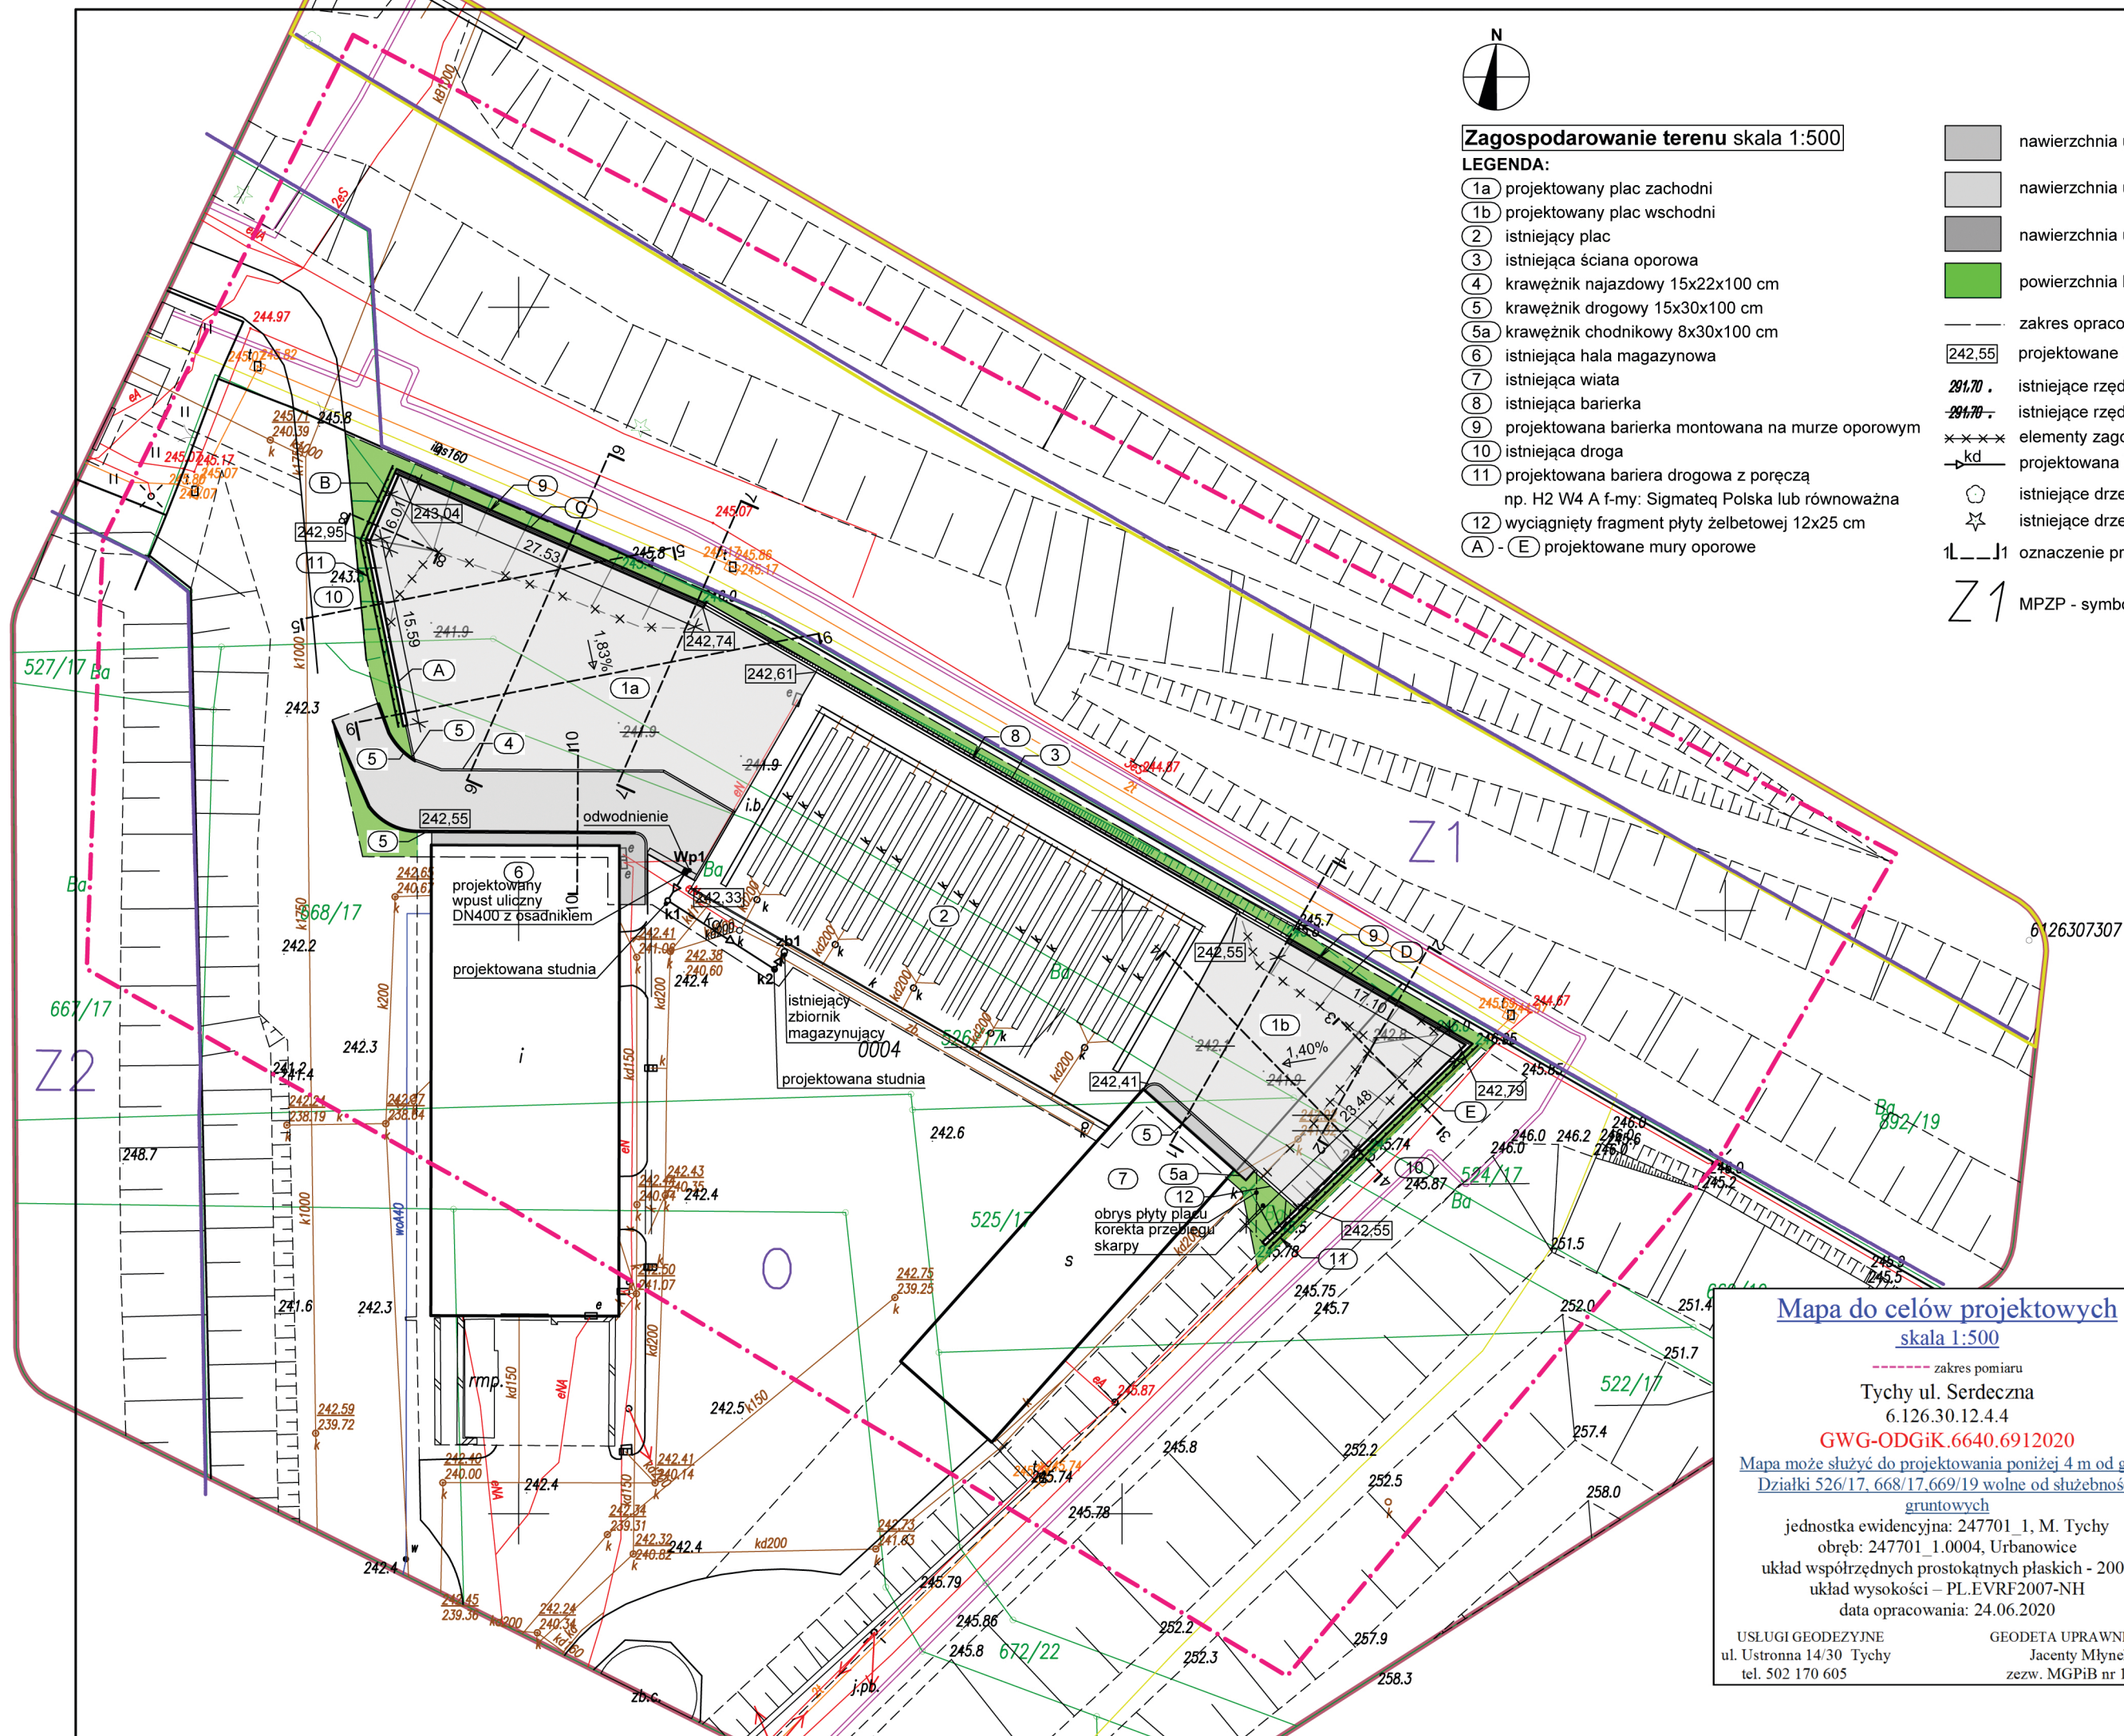

Mapa do celów projektowych skala 1:500

zакres pomiaru
Tychy ul. Serdeczna
6.126.30.12.4.4
GWG-ODGiK.6640.6912020
Mapa może służyć do projektowania poniżej 4 m od grani
Działki 526/17, 668/17, 669/19 wolne od służebności
gruntowych
jednostka ewidencyjna: 247701_1, M. Tychy
obręb: 247701_1.0004, Urbanowice
układ współrzędnych prostokątnych płaskich - 2000
układ wysokości - PL.EVRF2007-NH
data opracowania: 24.06.2020

USLUGI GEODEZYJNE
ul. Ustronna 14/30 Tychy
tel. 502 170 605

GEODETA UPRAWNIONY
Jacenty Mlynek
zez. MGPIB nr 12513

WYMIARY SPRAWDZIĆ NA BUDOWIE. WSZELKIE NIEZGODNOŚCI SKONSULTOWAĆ Z PROJEKTANTEM.

PRAWA AUTORSKIE ZASTRZEŻONE	
obiekt: Budowa dwóch placów przeznaczonych do wstępnego przygotowania selektywnie zbieranych odpadów ulegających biodegradacji.	data opracowania: maj 2021 branża: architektura skala: 1:500 nr rysunku: Z01
nr uprawnień: arch. Robert Skitek 60/03/SLOKK/II upr. w spec. arch. sporządzający: arch. Marcin Jamroz 27/SLOKK/2017 upr. w spec. arch.	temat rysunku: Zagospodarowanie terenu
autor: arch. Joanna Kujda, arch. Patrycja Fersztorowska RS+ Robert Skitek ul. Nakowskiej 4a/49 43-100 Tychy +48 605 636 683 www.rsplus.pl	

