


PROPOZYCJA UŁOŻENIA WYKŁADZINY DYWANOWEJ W POMIĘSZCZENIACH 3414a, 3415, 3415a

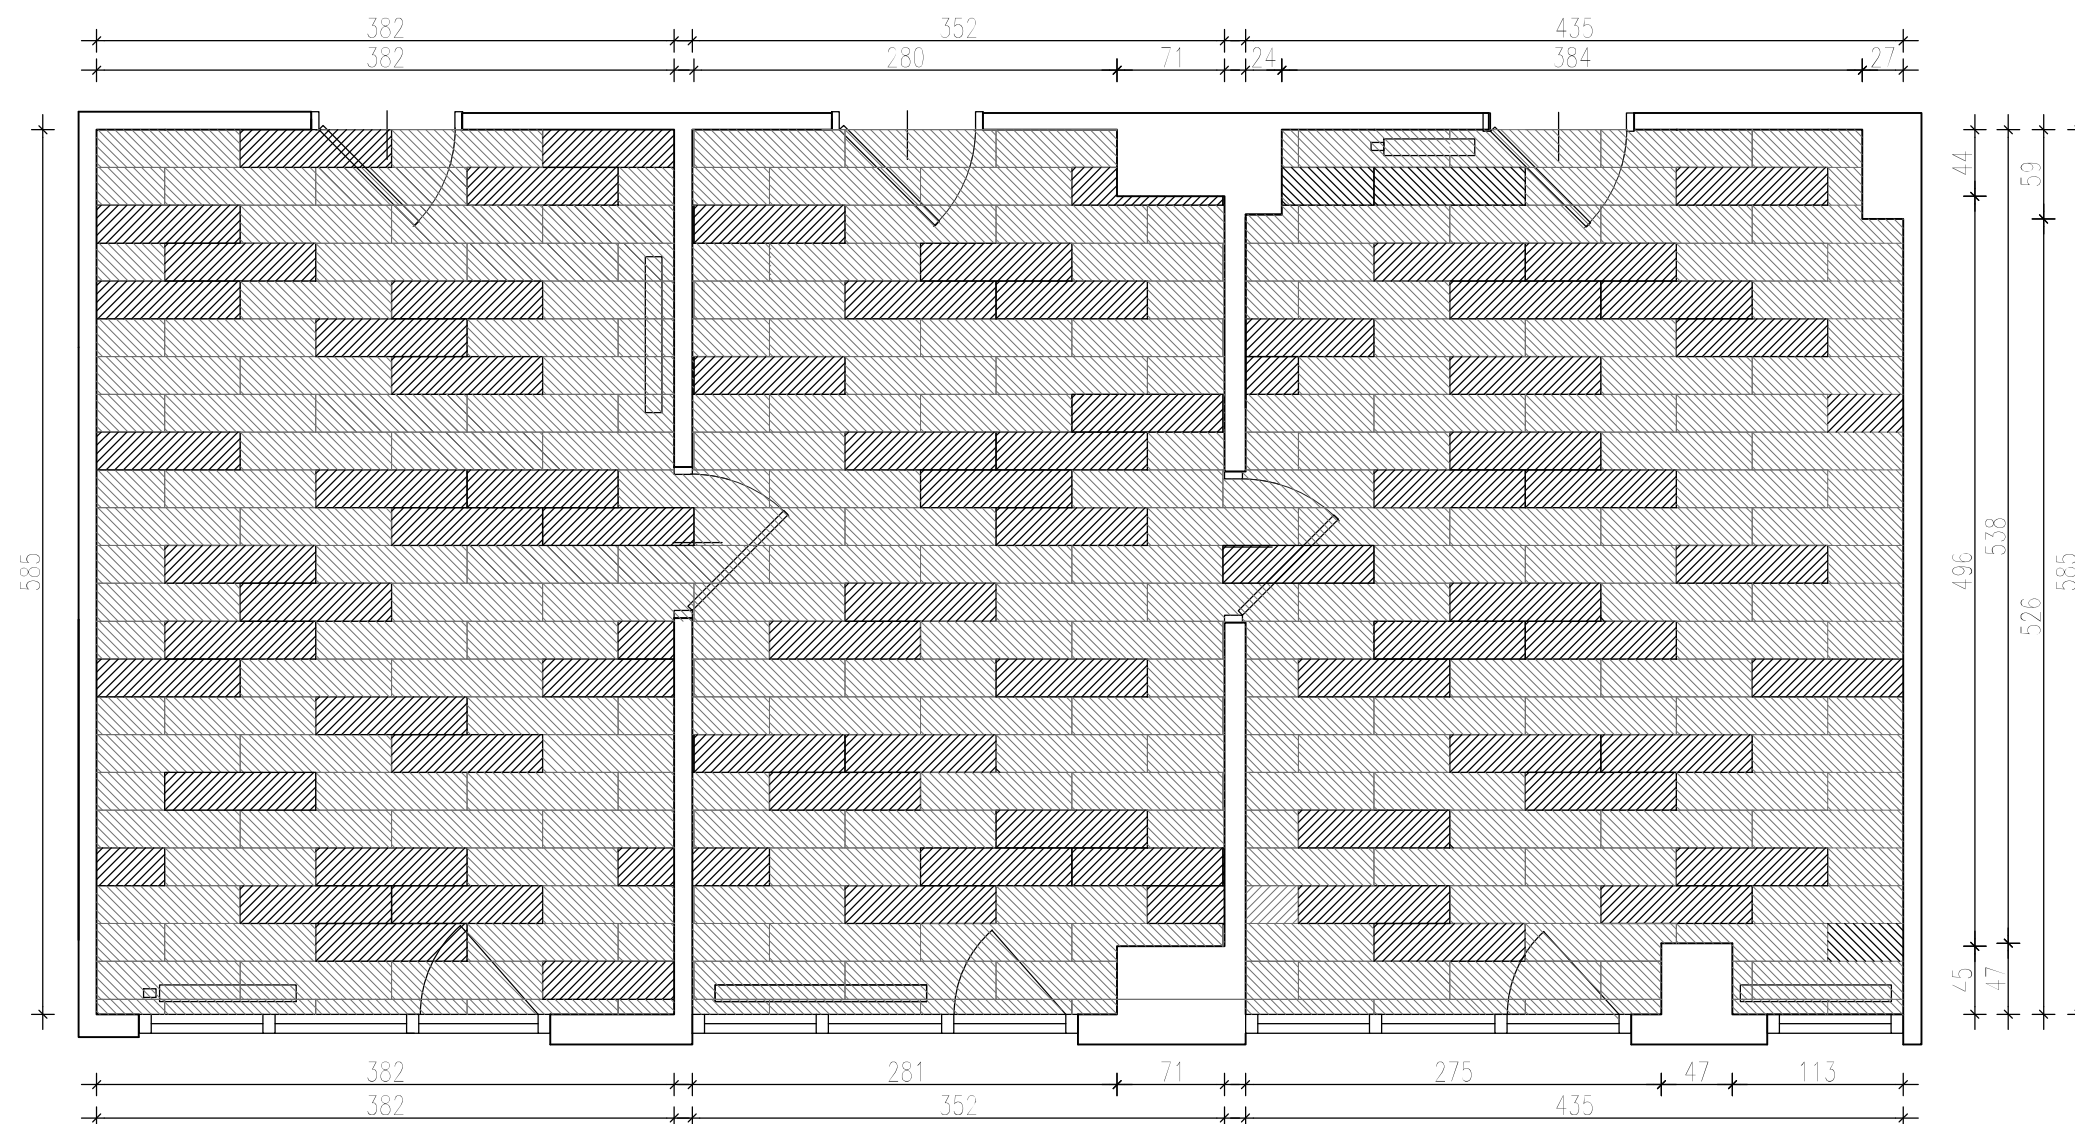


DLA POMIĘSZCZEŃ NR 3414a (GABINET), 3415 (SEKRETARIAT), 3415a (GABINET) ZAPROJEKTOWANO NOWE DYWANOWE WYKŁADZINY PODŁOGOWE ORAZ ZAPROPONOWANO ZMIANĘ KOLORU ŚCIAN.

ZAPROJEKTOWANO WYKŁADZINĘ **DESSO TRAVERSE, KOLOR JASNOSZARY TRAVERSE B968 9517**; PŁYTKI W FORMACIE 250 x 1000MM.

SPOSÓB UŁOŻENIA PŁYTEK DYWANOWYCH - ASHLAR QUARTER TURN (ZESTAWIENIE PŁYTEK NAPRZEMIENNE TAK, ABY TWORZYŁY NIEREGULARNĄ MOZAIKĘ. DZIĘKI TEMU ZMIENIA SIĘ WZÓR POSADZKI POPRZECZ RÓŻNE UŁOŻENIE PADAJĄCEGO ŚWIATŁA W NIERÓWNOŚCIACH PŁYTEK). PRZYKŁADOWY SPOSÓB UŁOŻENIA PRZEDSTAWIONY ZOSTAŁ NA POWYŻSZYM SCHEMACIE.

DO WSZYSTKICH POMIĘSZCZEŃ DOBRANO KOLOR ŚCIAN - **CAPAROL PALAZZO 50**.

NALEŻY ODMALOWAĆ SUFITY WE WSZYSTKICH POMIĘSZCZENIACH (KOLOR BIAŁY MAT- CAPAROL, CAPASILAN).

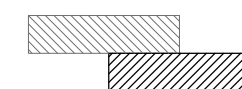

PŁYTKI WYKŁADZINY DESSO TRAVERSE, KOLOR **WSZYSTKICH (!)** PŁYTEK JASNOSZARY TRAVERSE B968 9517

UWAGA: KOLOR WSZYSTKICH PŁYTEK JEST JEDNOLITY (JASNOSZARY). ODMIENNYM KOLOREM WYRÓŻNIONO JEDYNIĘ PŁYTKI UŁOŻONE W ODBICIU LUSTRZANYM.

ARANŻACJA POMIĘSZCZEŃ BIUROWYCH I ADMINISTRACYJNYCH W BUDYNKACH WIELKOPOLSKIEGO CENTRUM ONKOLOGII W POZNANIU

OBIEKT: WIELKOPOLSKIE CENTRUM ONKOLOGII W POZNANIU UL. GARBARY 15			
BRANŻA: ARCHITEKTURA WNĘTRZ	PROJEKT: PROJEKT ARANŻACJI	LOKALIZACJA: 3414a 3 PIĘTRO 3415 3415a	
PROJEKTOWAŁA: mgr inż. arch. Agnieszka Kozieł-Rotter	DATA: 09.2024	SKALA: 1:100	NR RYSUNKU: M-03a