


Przekrój normalny

Remont odcinka drogi powiatowej nr 1707T (0787T) Pokrzywianka - Łukawica od km 1+960 do km 3+320

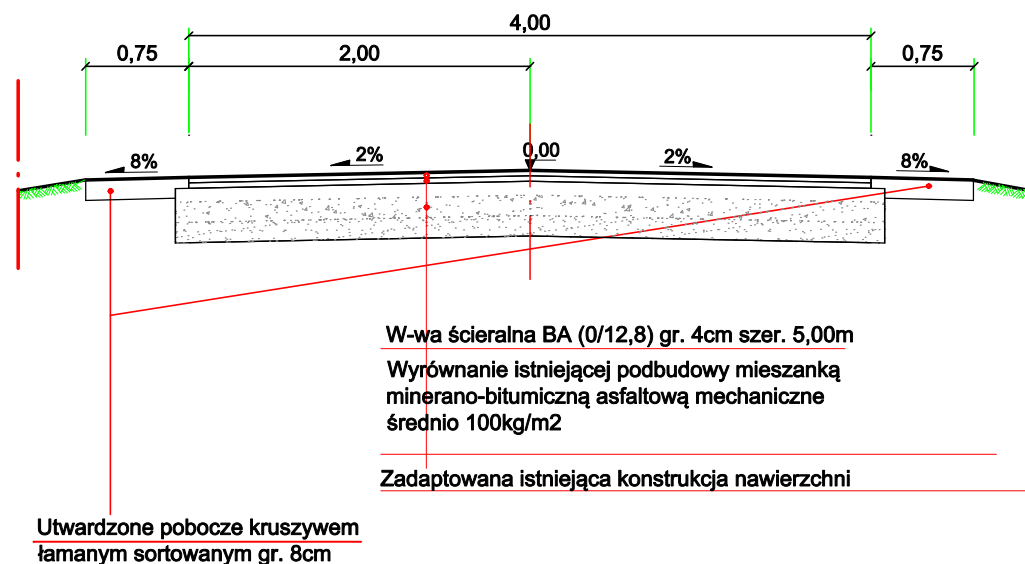

Inwestor Powiat Staszowski		Wykonawca Zarząd Dróg Powiatowych w Staszowie ul. Drogowców 4		
Obiekt Remont odcinka drogi powiatowej nr 1707T (0787T) Pokrzywianka - Łukawica				
Nazwa rysunku PRZEKRÓJ NORMALNY				Skala 1:50
Opracowanie	Imię i nazwisko	Nr. uprawnień	Data	Podpis
Opracował	inż. Paweł Krakowiak			
Data opracowania Lipiec 2022		Branża Drogowa	Nr rysunku 2	Nr arkusza 4