



Przekrój normalny

Remont odcinka drogi powiatowej nr 1544T (0715T) Kujawy - Szczeglice od km 1+210 do km 3+090

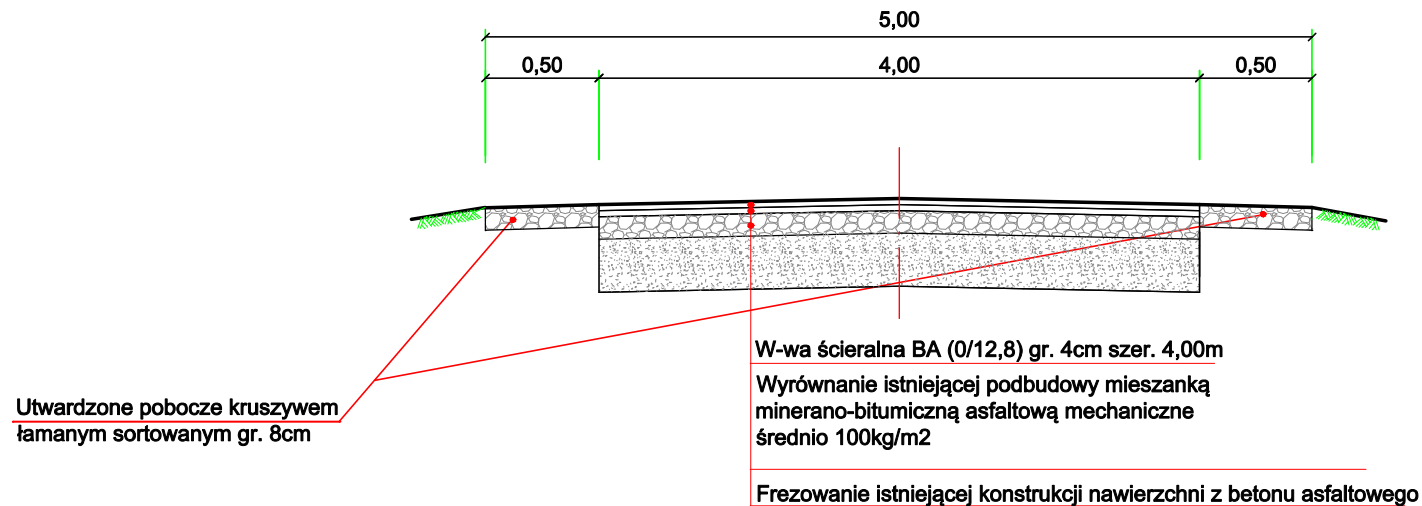

UWAGA:

Konieczne jest miejscowe odtworzenie istniejącej konstrukcji - likwidacja występujących przełomów drogowych :

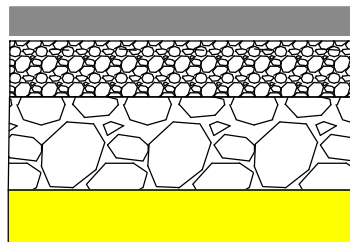

Nawierzchnie z mieszanek mineralno-bitumicznych asfaltowych o grubości 4 cm (warstwa wiążąca)

Warstwa górna podbudowy z kruszyw łamanych o grubości po zagęszczeniu 10 cm

Warstwa dolna podbudowy z kruszyw łamanych o grubości po zagęszczeniu 20 cm

Warstwy odsączające z piasku zagęszczane mechanicznie o gr.10 cm

Inwestor Powiat Staszowski		Wykonawca Zarząd Dróg Powiatowych w Staszowie ul. Drogowców 4		
Obiekt Remont odcinka drogi powiatowej nr 1544T (0715T) Kujawy - Szczeglice od km 1+210 do km 3+090				
Nazwa rysunku PRZEKRÓJ NORMALNY				Skala 1:50
Opracowanie	Imię i nazwisko	Nr. uprawnień	Data	Podpis
Opracował	inż. Paweł Krakowiak			
Data opracowania Wrzesień 2022		Branża Drogowa	Nr rysunku 2	Nr arkusza 2