


Przekrój normalny

Remont odcinka drogi powiatowej nr 1858T (0838T) Rudniki - Okragla od km 0+000 do km 2+156

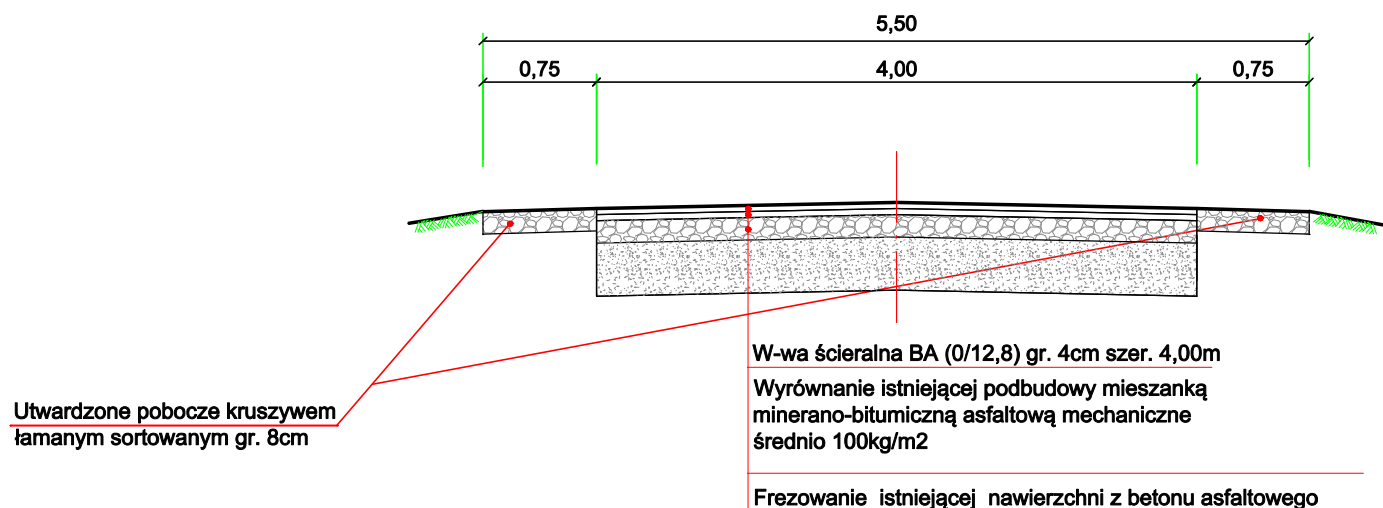

Inwestor Powiat Staszowski		Wykonawca Zarząd Dróg Powiatowych w Staszowie ul. Drogowców 4		
Obiekt Remont odcinka drogi powiatowej nr 1858T (0838T) Rudniki - Okragla od km 0+000 do km 2+156				
Nazwa rysunku PRZEKRÓJ NORMALNY				Skala 1:50
Opracowanie	Imię i nazwisko	Nr. uprawnień	Data	Podpis
Opracował	inż. Paweł Krakowiak			
Data opracowania Wrzesień 2022		Branża Drogowa	Nr rysunku 2	Nr arkusza 2