


# Przekrój normalny ( stan istniejący)

## Remont odcinka drogi powiatowej nr 1817T (0106T) Oleśnica - Pieczonogi od km 2+495 do km 3+970

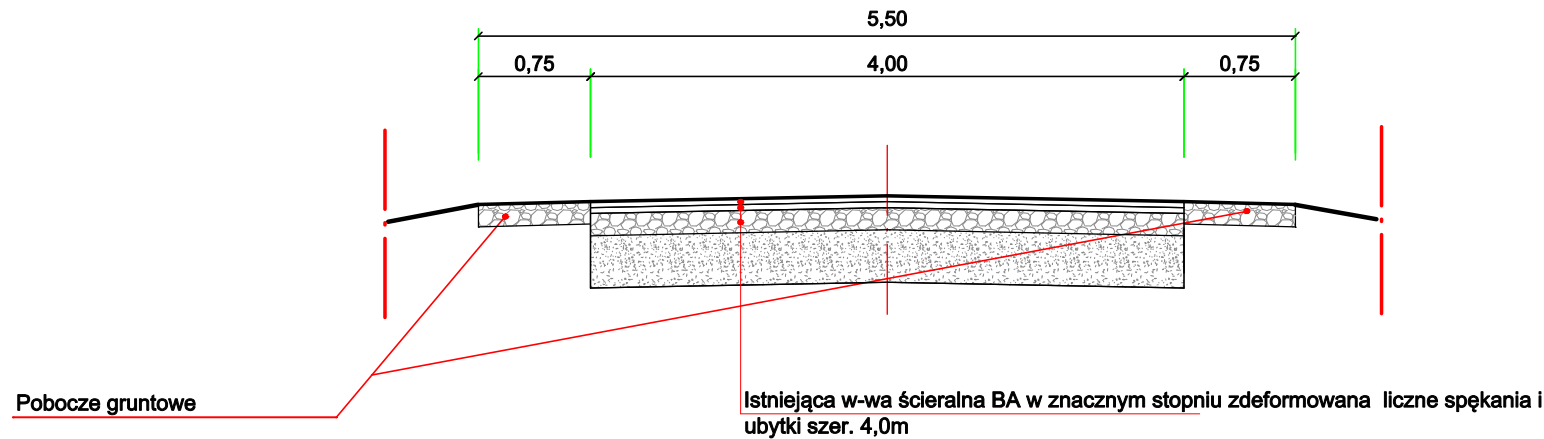

Inwestor <b>Powiat Staszowski</b>		Wykonawca <b>Zarząd Dróg Powiatowych w Staszowie ul. Drogowców 4</b>		
Obiekt <b>Remont odcinka drogi powiatowej nr 1817T (0106T) Oleśnica - Pieczonogi</b>				
Nazwa rysunku <b>PRZEKRÓJ NORMALNY</b>				Skala <b>1:50</b>
Opracowanie	Imię i nazwisko	Nr. uprawnień	Data	Podpis
Opracował	<b>inż. Paweł Krakowiak</b>			
Data opracowania <b>Maj 2022</b>		Branża <b>Drogowa</b>	Nr rysunku <b>2</b>	Nr arkusza <b>1</b>