









Nazwa rysunku:	Projekt Stałej Organizacji Ruchu	Nr rys.	Skala:
Funkcja:	Imię i nazwisko / nr uprawnień:	1b	1:1000
Opracował:	mgr inż. Bogusław Czarnik upr. proj. 120/99	Data	Podpis
Projektował:	mgr inż. Bogusław Czarnik upr. proj. 120/99	lipiec 2021	lipiec 2021

- OZNACZENIA:**
- GRANICA PASA DROGOWEGO
  - PROJEKTOWANY CHODNIK
  - PROJEKTOWANY ZJAZD W CHODNIKU
  - ISTNIEJĄCE OZNAKOWANIE
  - PROJEKTOWANE OZNAKOWANIE
  - OZNAKOWANIE DO USUNIĘCIA

GKI.6642.1.15.  
Kopia Mapy Zasadniczej  
Skala 1:1000  
Woj. podkarpackie.  
powiat dębicki  
Gmina (Miasto): Żyraków  
Obręb ewid.: 180307\_2\_0008 W  
Arkusz mapy: 7.126.23.15.1

Ministerstwo Infrastruktury  
Starosta Dębicki  
Mapa Zasadnicza  
al. zasobu  
2021.04.27

STAROSTA DĘBICKI

PROJEKT ORGANIZACJI  
RUCHU  
ZATWIERDZAM  
Dębica, dn. 16.08.2021

Z up. STAROSTY

mgr inż. Łukasz Pilch  
DYREKTOR  
Wydziału Komunikacji i Transportu



Nazwa rysunku:	Projekt Stałej Organizacji Ruchu	Nr rys.	1C	Skala:	1:1000
Funkcja:	Imię i nazwisko / nr uprawnień:	Data		Podpis	
Opracował:	mgr inż. Bogusław Czarnik upr. proj. 120/99	lipiec 2021			
Projektował:	mgr inż. Bogusław Czarnik upr. proj. 120/99	lipiec 2021			

GK.1.6642.1.1514.2021.

Kopia Mapy Zasadniczej

Skala 1:1000

Woj. podkarpackie.


powiat dębicki

Gmina (Miasto): Żyraków

Obręb ewid.: 180307\_2.0008 Wiewiórka

Arkusz mapy: 126.23.15.1

za zgodności z treścią materiału  
tego zasobu geodezyjnego i kartograficznego  
i prowadzący państwowy  
STAROSTA DĘBICKI  
MAPA ZASADNICZA  
P. 1803.2015.4693  
B. P. 1803.2015.4693  
2021.04.27

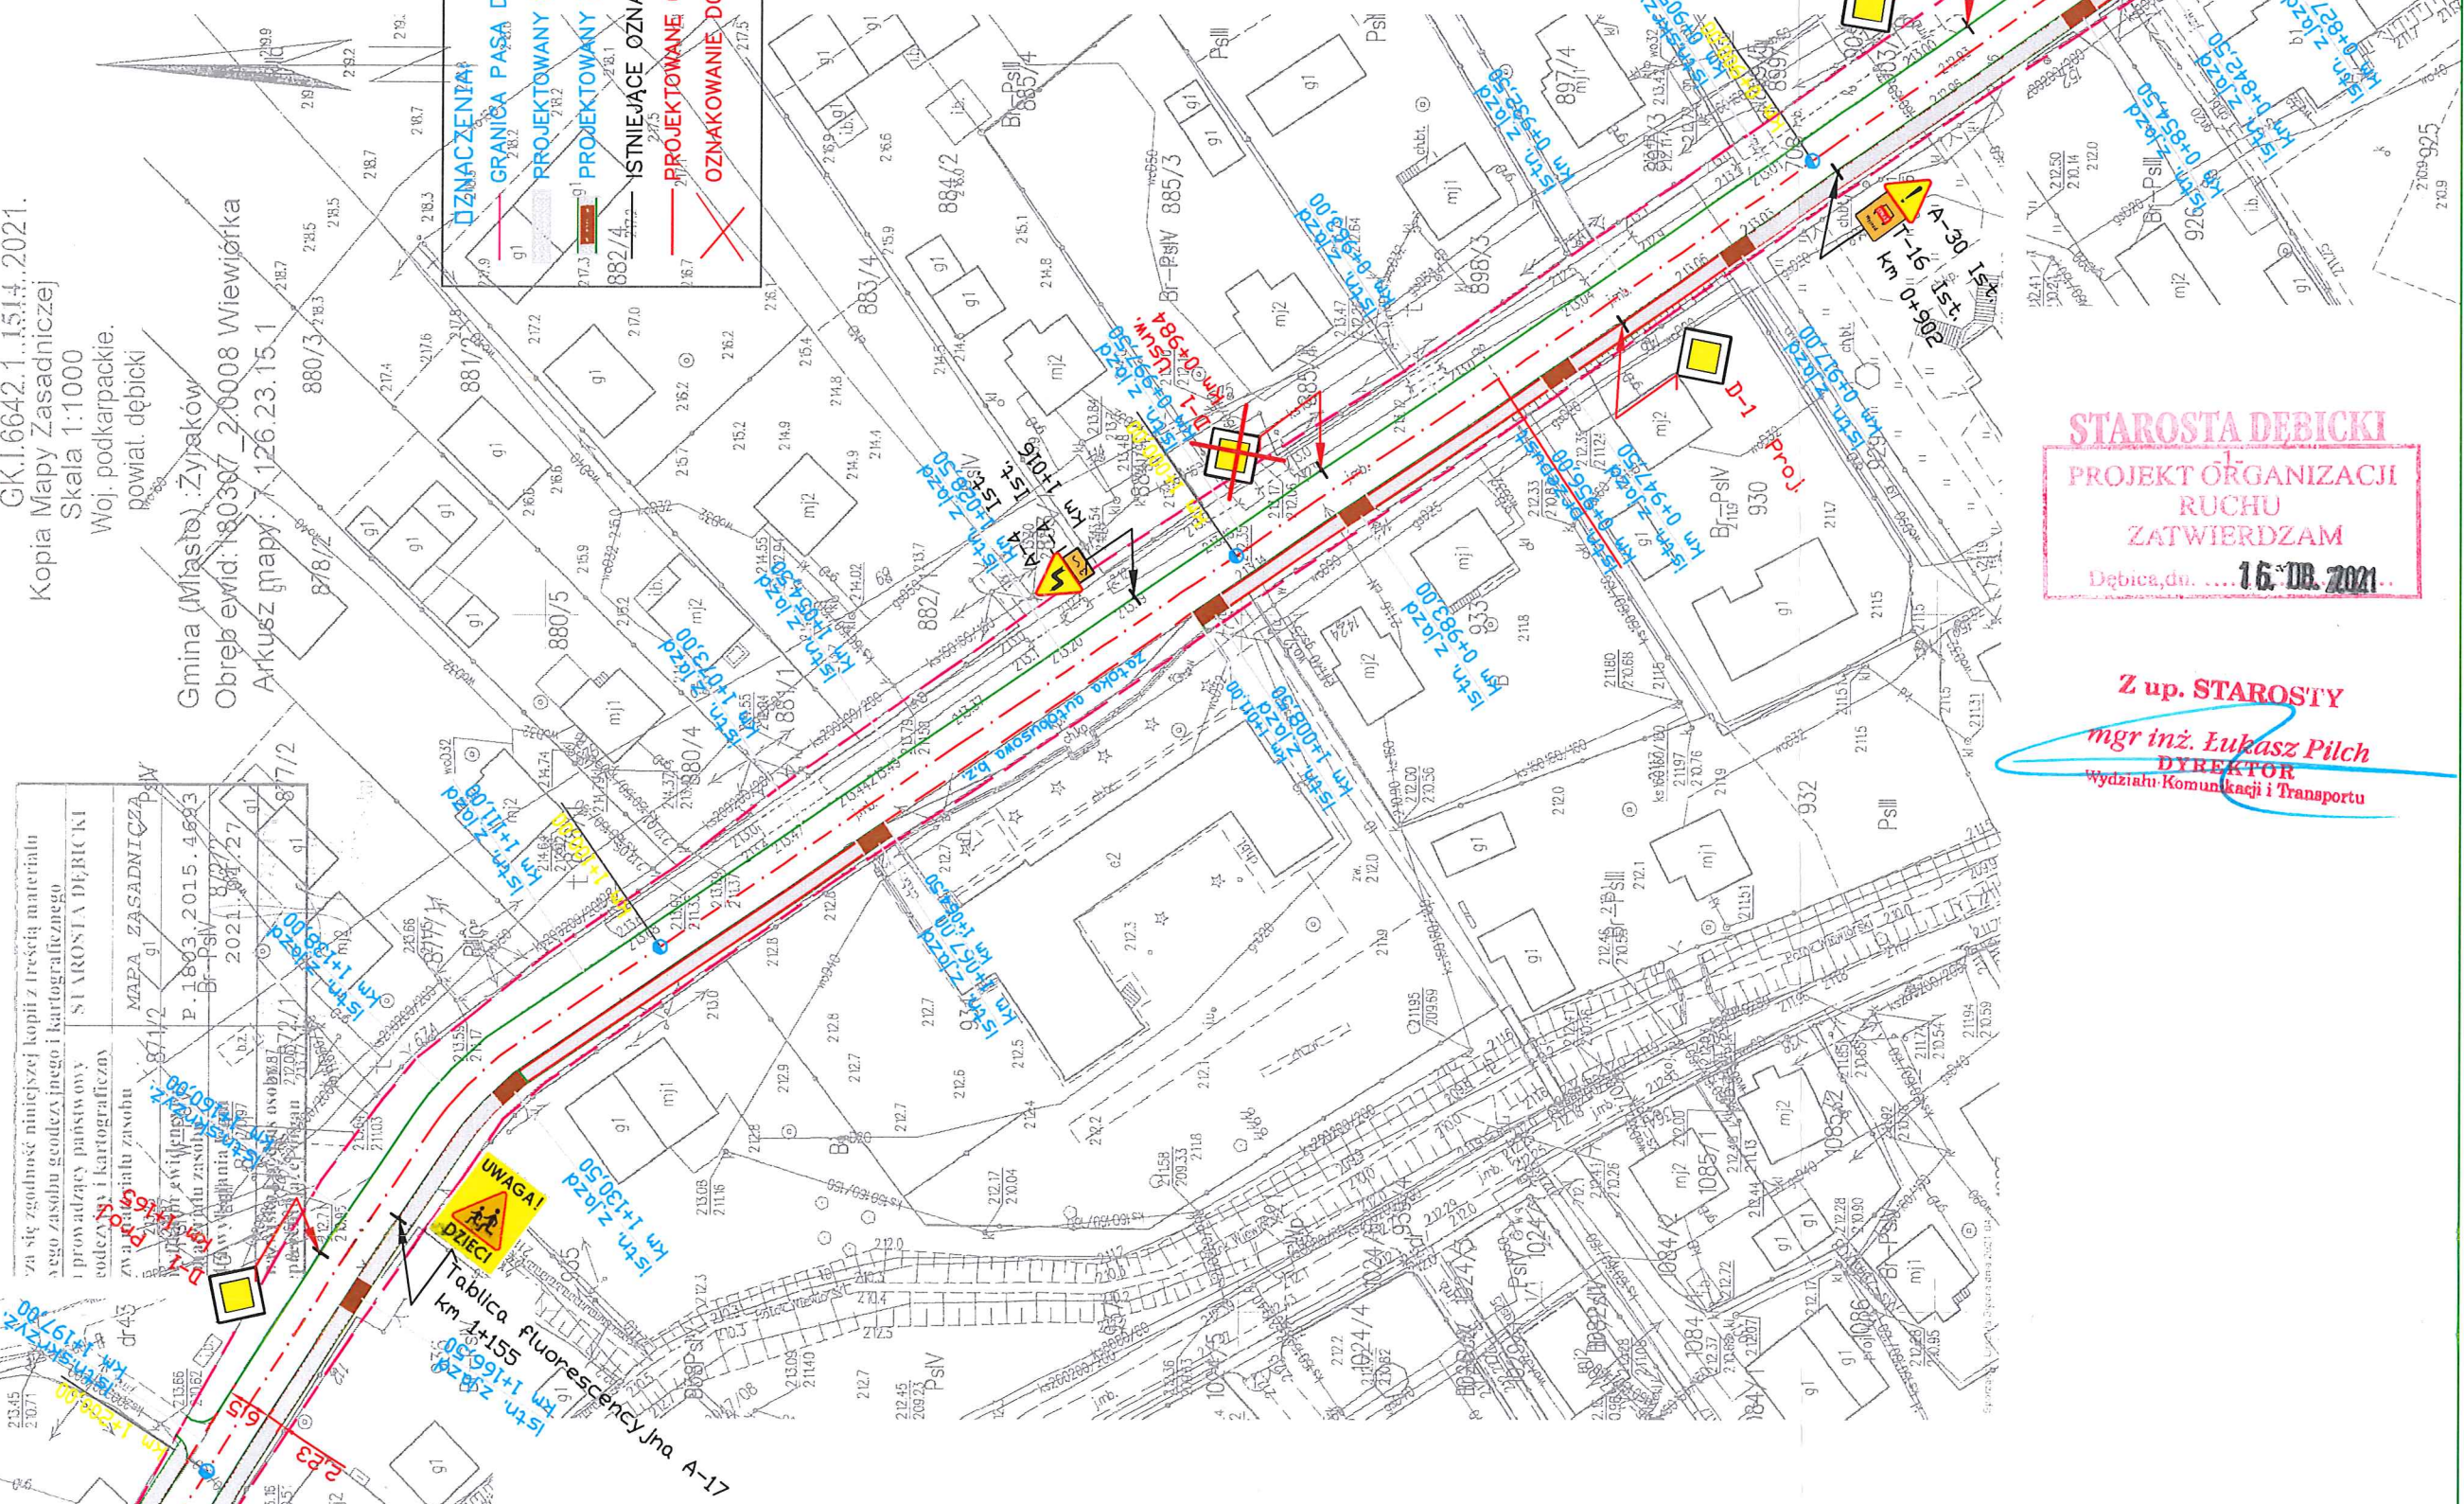

**STAROSTA DĘBICKI**  
PROJEKT ORGANIZACJI  
RUCHU  
ZATWIERDZAM  
Dębica, dn. ... 16.08.2021...

Z up. STAROSTY  
mgr inż. Łukasz Pilch  
DYREKTOR  
Wydziału Komunikacji i Transportu




powiat. dębicki  
Miasto: Żyraków  
wid. 180307 2.0008 Wiewiórka  
mapy: 7.126.23.15.1

**ARCHIKOM**  
Biuro Projektowe

Investor : Zarząd Dróg Powiatowych w Dębicy

Temat : Przebudowa drogi powiatowej nr 1180R Dębica-gr. pow.  
-Zdziarzec w km 7+747 - 10+342 w m. Wiewiórka I Róża  
dz. nr 708 m. Wiewiórka I 1833 m. Róża, gm. Żyraków

Nazwa rysunku :	Projekt Stałej Organizacji Ruchu	Nr rys. 1d	Skala: 1:1000
Funkcja :	Imię i nazwisko / nr uprawnień :	Data	Podpis
Opracował :	mgr Inż. Bogusław Czarnik upr. proj. 120/99	lipiec 2021	
Projektował :	mgr Inż. Bogusław Czarnik upr. proj. 120/99	lipiec 2021	

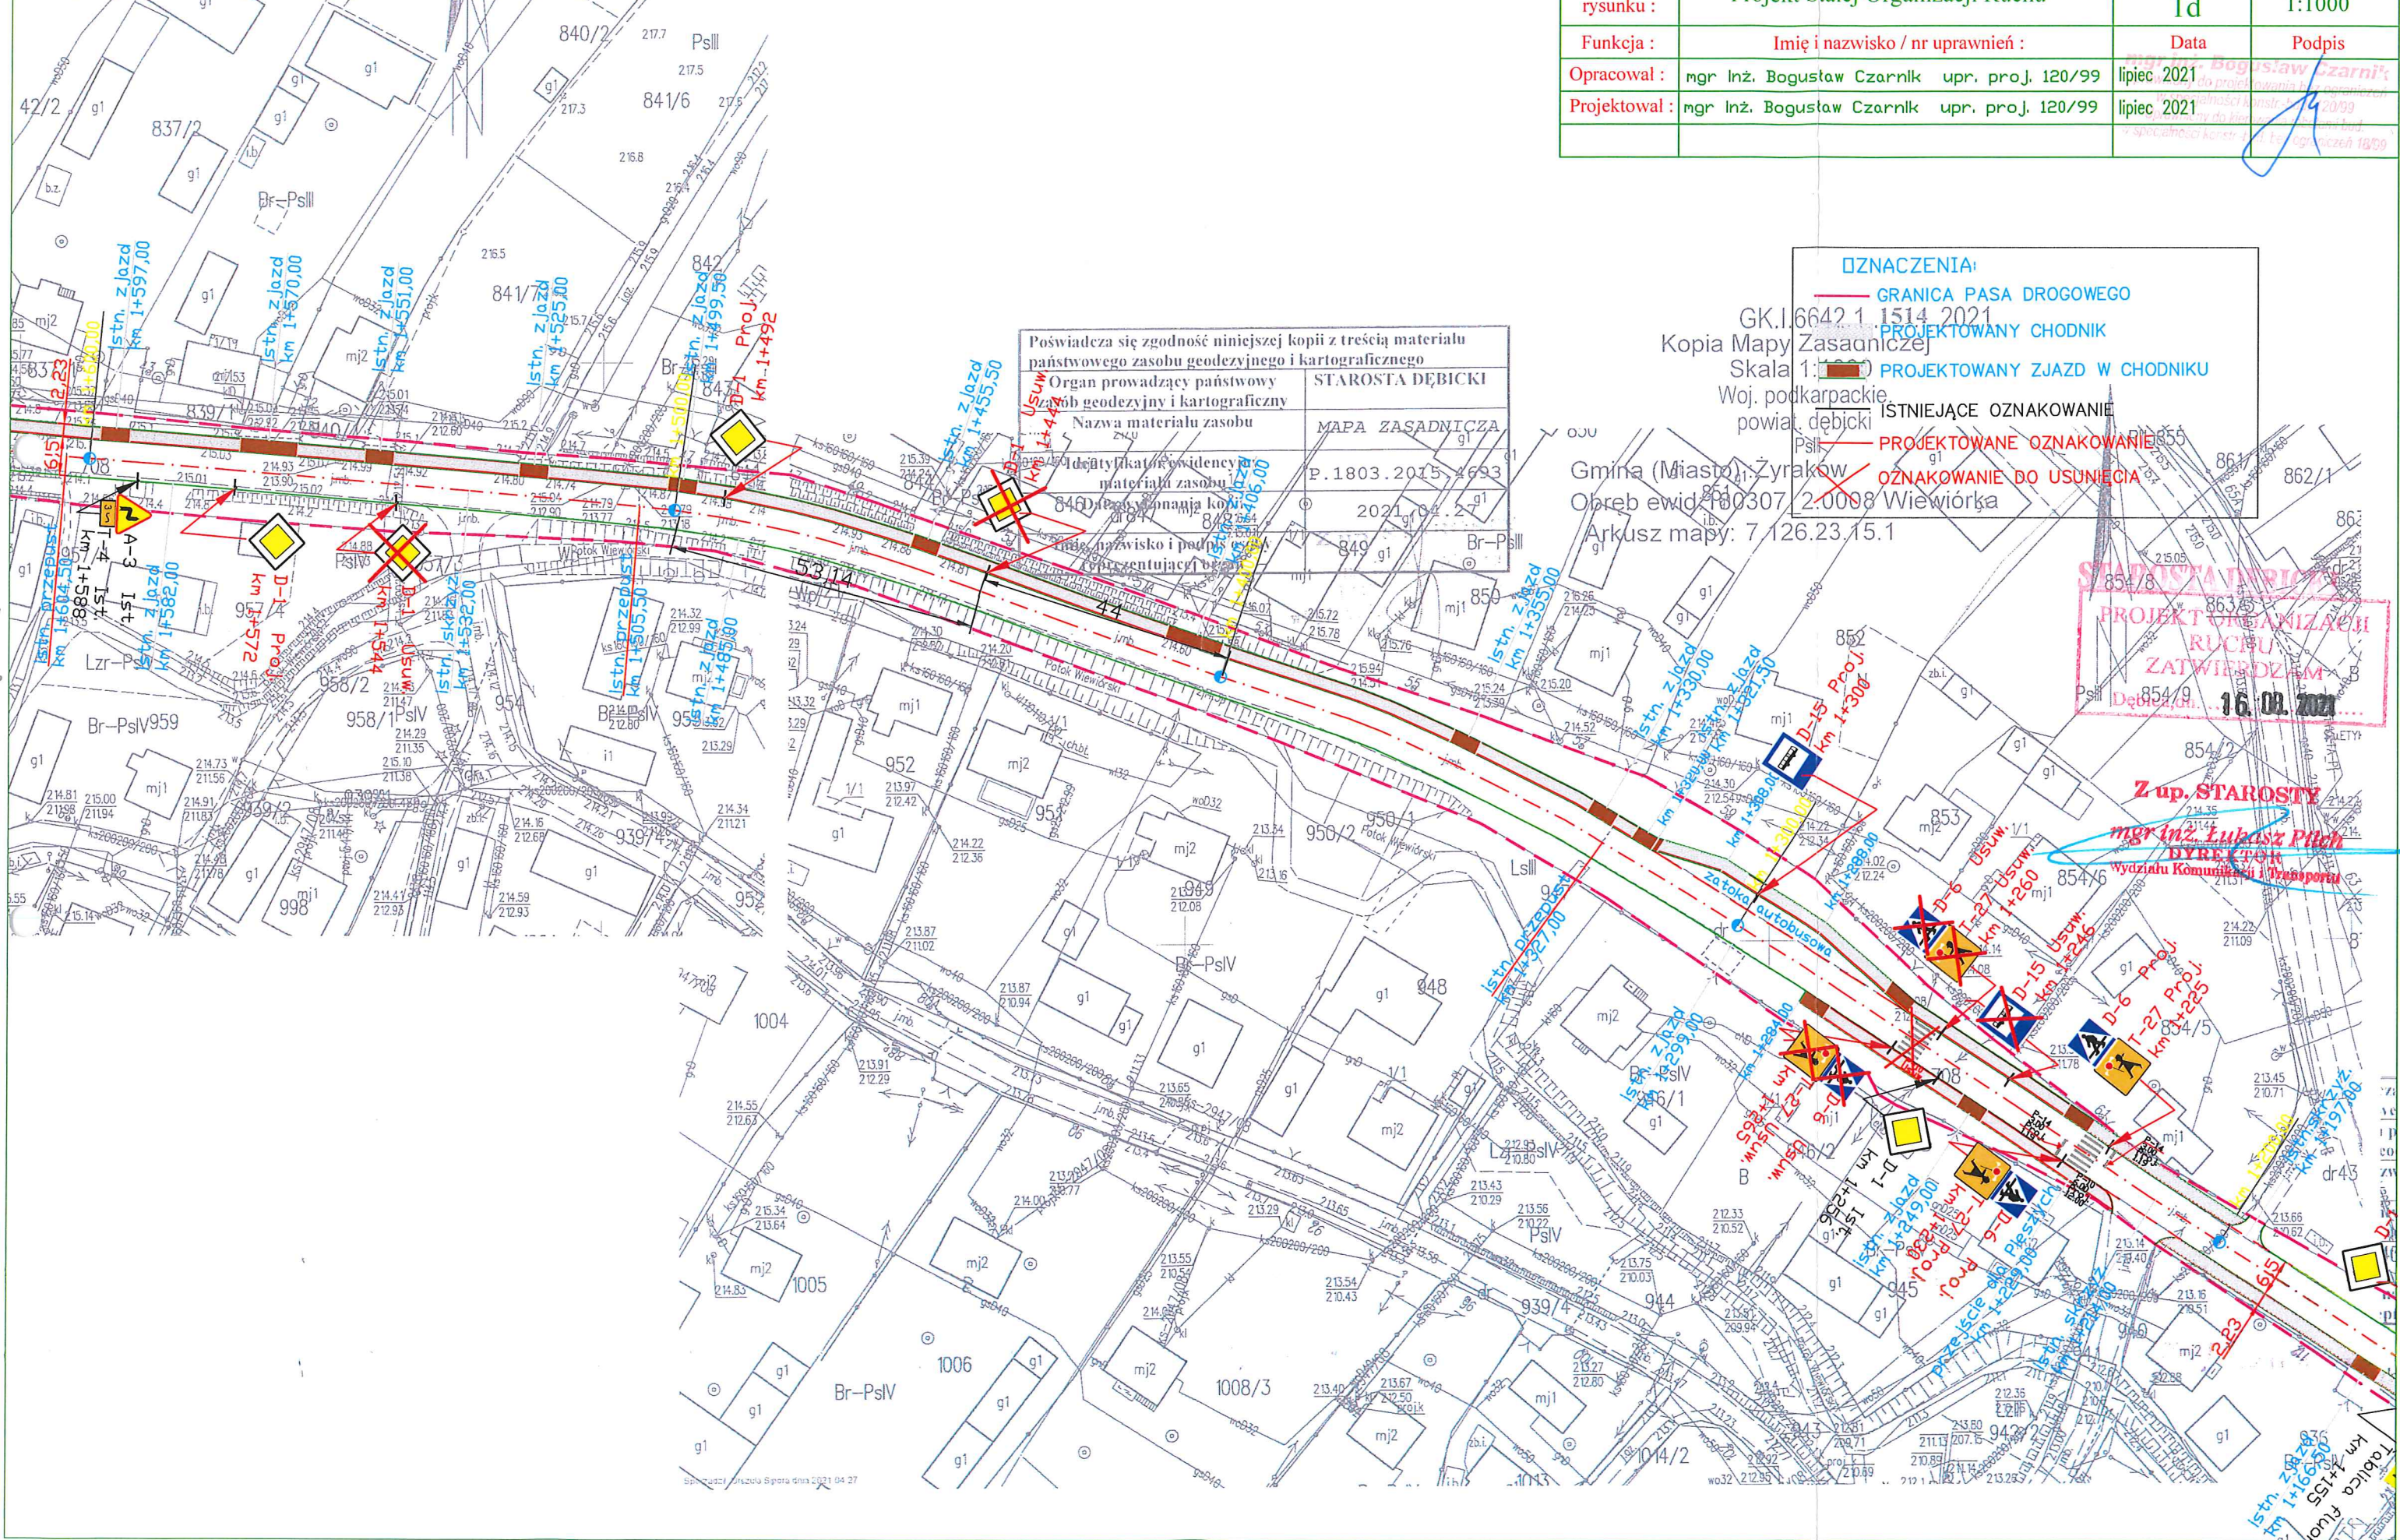

Poświadczam zgodność niniejszej kopii z treścią materiału państwowego zasobu geodezyjnego i kartograficznego

Organ prowadzący państwowy zasob geodezyjny i kartograficzny	STAROSTA DĘBICKI
Nazwa materiału zasobu	MAPA ZASADNICZA
Identyfikator ewidencji materiału zasobu	P.1803.2015.4693
Obrazek i podpis	2021.04.27
reprezentujący organ	Br-PsIII

**OZNACZENIA:**

GRANICA PASA DROGOWEGO

PROJEKTOWANY CHODNIK

PROJEKTOWANY ZJAZD W CHODNIKU

ISTNIEJĄCE OZNAKOWANIE

PROJEKTOWANE OZNAKOWANIE

OZNAKOWANIE DO USUNIĘCIA

GK.I.6642.1 1514 2021  
Kopia Mapy Zasadniczej  
Skala 1:1000  
Woj. podkarpackie, powiat dębicki  
Gmina (Miasto): Żyraków  
Obwód ewid. 180307 2.0008 Wiewiórka  
Arkusz mapy: 7.126.23.15.1

STAROSTA DĘBICKI

PROJEKT ORGANIZACJI RUCHU

ZATWIERDZAM

16.08.2021

Z up. STAROSTY  
mgr Inż. Łukasz Pich  
DYREKTOR  
Wydziału Komunikacji i Transportu



Nazwa rysunku :	Projekt Stałej Organizacji Ruchu	Nr rys. 1e	Skala: 1:1000
Funkcja :	Imię i nazwisko / nr uprawnień :	Data	Podpis
Opracował :	mgr Inż. Bogusław Czarnik upr. proj. 120/99	lipiec 2021	
Projektował :	mgr Inż. Bogusław Czarnik upr. proj. 120/99	lipiec 2021	

GK.I.6642.1..1514..2021.  
Kopia Mapy Zasadniczej  
Skala 1:1000  
Woj. podkarpackie.  
powiat debicki

Gmina (Miasto) Żyraków  
Obwód ewid. 180307/20008 Wiewiórka  
Arkusz mapy: 7/26.23.15.1

Poświadcza się zgodność niniejszej kopii z treścią materiału państwowego zasobu geodezyjnego i kartograficznego	
Organ prowadzący państwowy zasób geodezyjny i kartograficzny	STAROSTA DĘBICKI
Nazwa materiału zasobu	MAPA ZASADNICZA
Identyfikator ewidencyjny materiału zasobu	2.1803.2015.4693
Data wykonania kopii	2021.04.27
Imię, nazwisko i podpis osoby reprezentującej organ	

Poświadczam się państwowego zasobu geodezyjnego	zgodnie z niniejszą kopii z treścią materiału zasobu geodezyjnego	<b>UZASADNIENIA:</b> <b>GRANICA PAŃSTWOWEGO</b>
Organ prowadzący państwowy zasób geodezyjny	Starosta Dębicki	<b>PROJEKTOWANY CHODNIK</b>
Nazwa materiału zasobu	MAPA ZASADNICZA	<b>PROJEKTOWANY ZJAZD W CH</b>
Identyfikator ewidencyjny materiału zasobu	ISTNIEJĄCE	<b>OZNAKOWANIE</b>
Data wykonania kopii	PROJEKTOWANE	<b>OZNAKOWANIE</b>
Imię, nazwisko i podpis reprezentującego organ	OZNAKOWANIE DO USUNIĘCIA	

PROJEKT ORGANIZACJI  
RUCHU  
ZATWIERDZAM  
16.08.2021

**Zup. STAROSTY**

**Ing. inż. Hubert Pilch**  
DYREKTOR  
Wydziału Komunikacji i Transportu



powiat. debicki  
Gmina Miasteczko Żarna  
Obwód 180303\_2.0011 Róża  
Arkusz mapy 126.23.15.1

OZNACZENIA:

GRANICA PASA DROGOWEGO

## PROJEKTOWANY CHODNIK

PROJEKTOWANY ZJAZD W CHODNIKU



se niniejszej kopii z treści materiału fotograficznego	ISTNIEJĄCE OZNAKOWANIE	Kopia Mapy Zasadowej
odezycznego i kartograficznego	PROJEKTOWANE OZNAKOWANIE	Skala 1:1000
państwowy	STROSTA DROGI	Woj. podkarpackie
rtograficzny	MAPA ZASADNICZA	powiat debicki
zasobu		

Gmina (Miasto): Żyraków  
Obwód ewid.: 180307\_2.0008 Wiewiórka  
Arkusz mapy: 7.126.23.15.1

**ARCHIKOM**  
Biuro Projektowe

Inwestor :	Zarząd Dróg Powiatowych w Dębicy
------------	----------------------------------

**Temat:** Przebudowa drogi powiatowej nr 1180R Dębica-gr. pow. -Zdziszewice w km 7+747 - 10+342 w m. Wlewlórka I Róża dz. nr 708 m. Wlewlórka I 1833 m. Róża, gm. Żyraków

Nazwa rysunku :	Projekt Stałej Organizacji Ruchu	Nr rys. 1f	Skala: 1:1000
Funkcja	Imię i nazwisko / nr uprawnień :	Data	Podpis
Opracował :	mgr Inż. Bogusław Czarnik upr. proj. 120/99	lipiec 2021	
Projektował :	mgr Inż. Bogusław Czarnik upr. proj. 120/99	lipiec 2021	

STAROSTA DEBICKI

PROJEKT ORGANIZACJI  
RUCHU  
ZATWIERDZAM  
Debica, dn. .... 16. 08. 2021



**Z up. STAROSTY**

**mgr inż. Łukasz Pilch**  
**DYREKTOR**  
Wydziału Komunikacji i Transportu

Poświadczenie państwowe	
Organ państwa zasobów geologicznych	
Nazwa	
2212	9
Ident.	
ib. 9	
no 932	Dan
Imię, nazwisko	
17	ren



<b>Inwestor :</b>	Zarząd Dróg Powiatowych w Dębicy
<b>Temat :</b>	Przebudowa drogi powiatowej nr 1180R Dębica-gr. pow. -Zdziszewice w km 7+747 - 10+342 w m. Wiewiórka I Róża dz. nr 708 m. Wiewiórka I 1833 m. Róża, gm. Żyraków

Nazwa rysunku :	Projekt Stałej Organizacji Ruchu	Nr rys. 1g	Skala: 1:1000
Funkcja :	Imię i nazwisko / nr uprawnień :	Data	Podpis
Opracował :	mgr Inż. Bogusław Czarnik upr. proj. 120/99	lipiec 2021	
Projektował :	mgr Inż. Bogusław Czarnik upr. proj. 120/99	lipiec 2021	

GK.I.6642.1..1514..2021.  
Kopia Mapy Zasadniczej  
Skala 1:1000  
Woj. podkarpackie.  
powiat. debicki

Gmina (Miejscowość) Złazna  
Opis: 80303\_2.0011 Róża  
Arkusz mapy: 126.23.15.1

1284 1285/2

PROJEKT ORGANIZACJI  
RUCNO  
ZATWIERDZAM  
Debica, dn. .... 16.08.2001

**Z up. STAROSTY**  
**mgr inż. Lukasz Pilch**  
**DYREKTOR**  
**Wydział Komunikacji i Transportu**

istn. zjazd  
km 2+305,00

~~i.b.~~ 9