


**SUFITY PODWIESZANE :
OSTATECZNE ROZMIESZCZENIE OŚWIETLENIA UWARUNKOWANE SUFITEM KASETONOWYM.
DO USTALENIA Z WYKONAWCĄ**

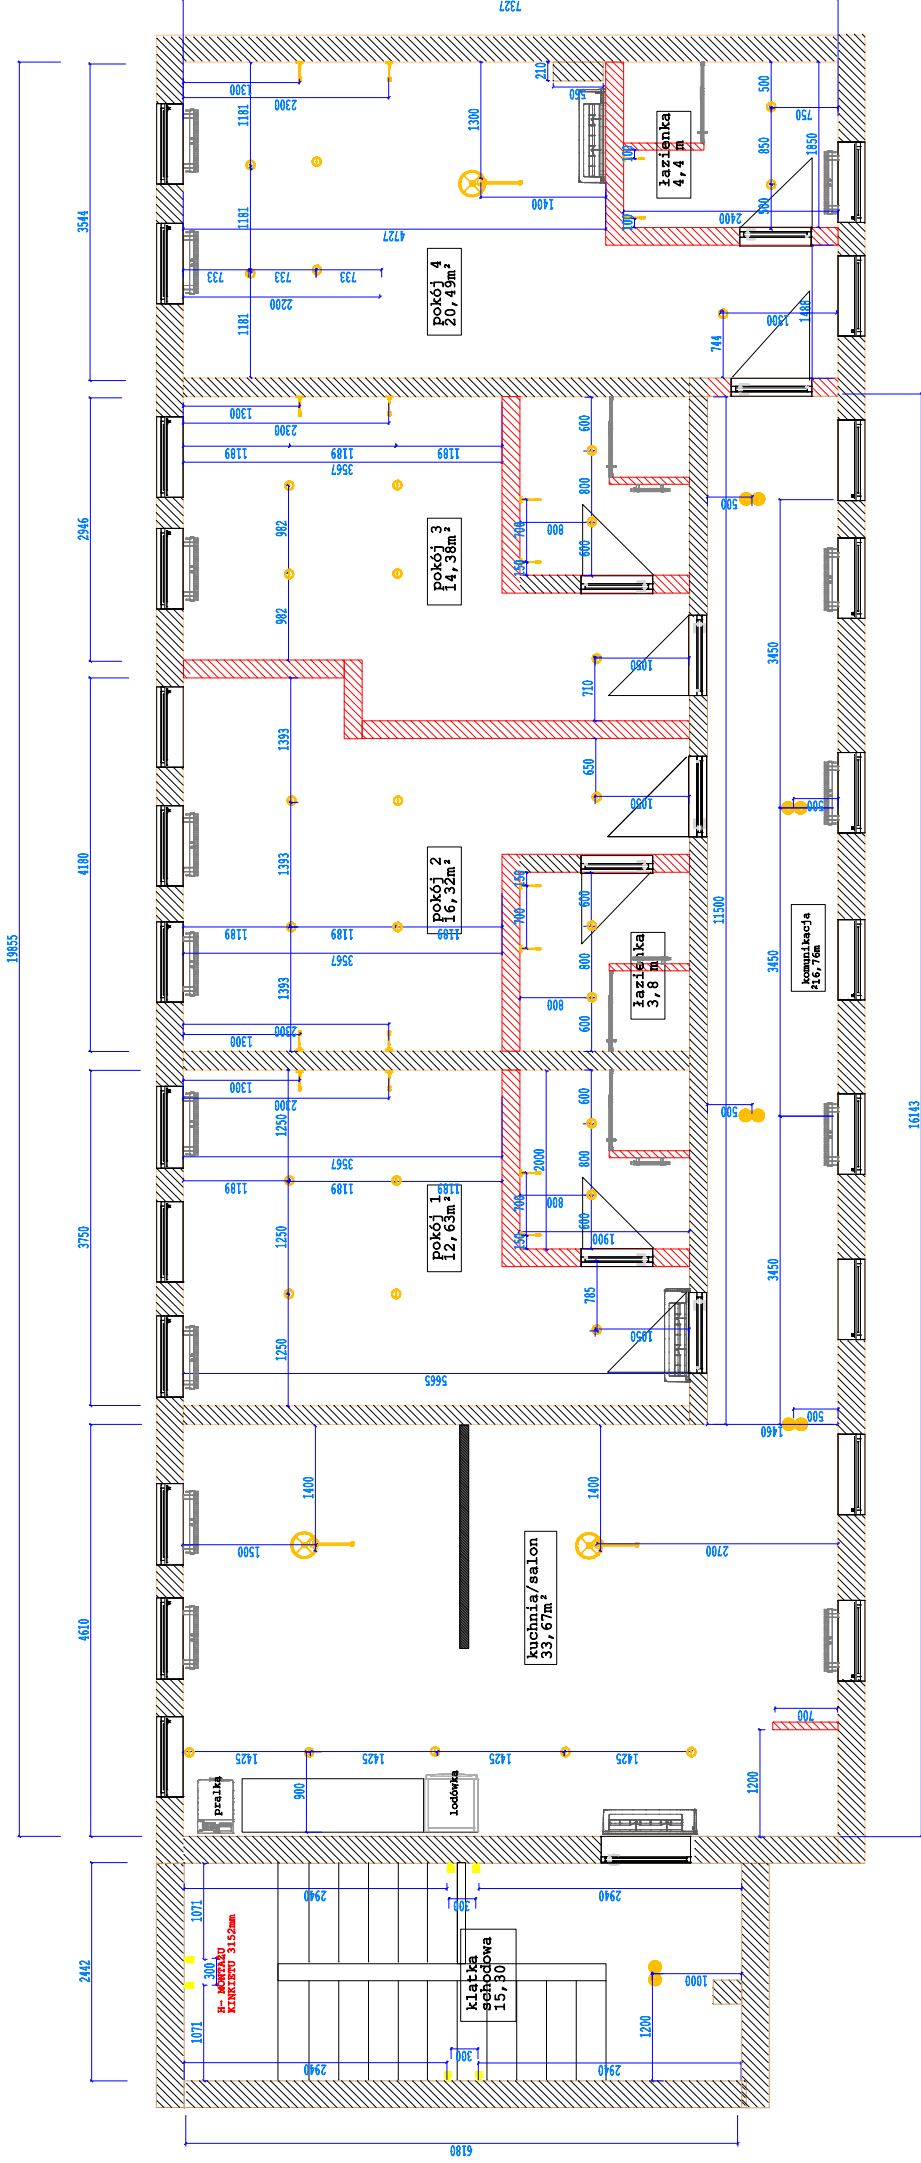

Wysokość pomieszczeń na gotowo 2 600 mm.

lampa sufitowa

kinkiety

rozmieszczenie nowych ścian działowych

ściany istniejące, bez zmian

halogen

halogen

DESIRE DESIGN
Biuro Architektoniczne
ARCHITEKT WITĘCZ

INWESTOR
KOMENDA WOJEWÓDZKIEJ PAŃSTWOWEJ STRAŻY POŻARNEJ W OPOLE

DOKUMENT
RZUT ROZMIESZCZENIA OŚWIETLENIA
BUDYNEK C I piętro

DATA
24.08.2022

PODEJŚCIE INWESTORA