


Załącznik nr 3 - lokalizacja słupów przy ul. Szczekowickiej do demontażu

system informacji o terenie Miasta Żory

Wydruk sporządzony przez: Mojza Klaudia [klamoj]  
2018-11-28 11:55:32  
8c2c48b1-1e1f-490f-a65a-fd3308649a8c

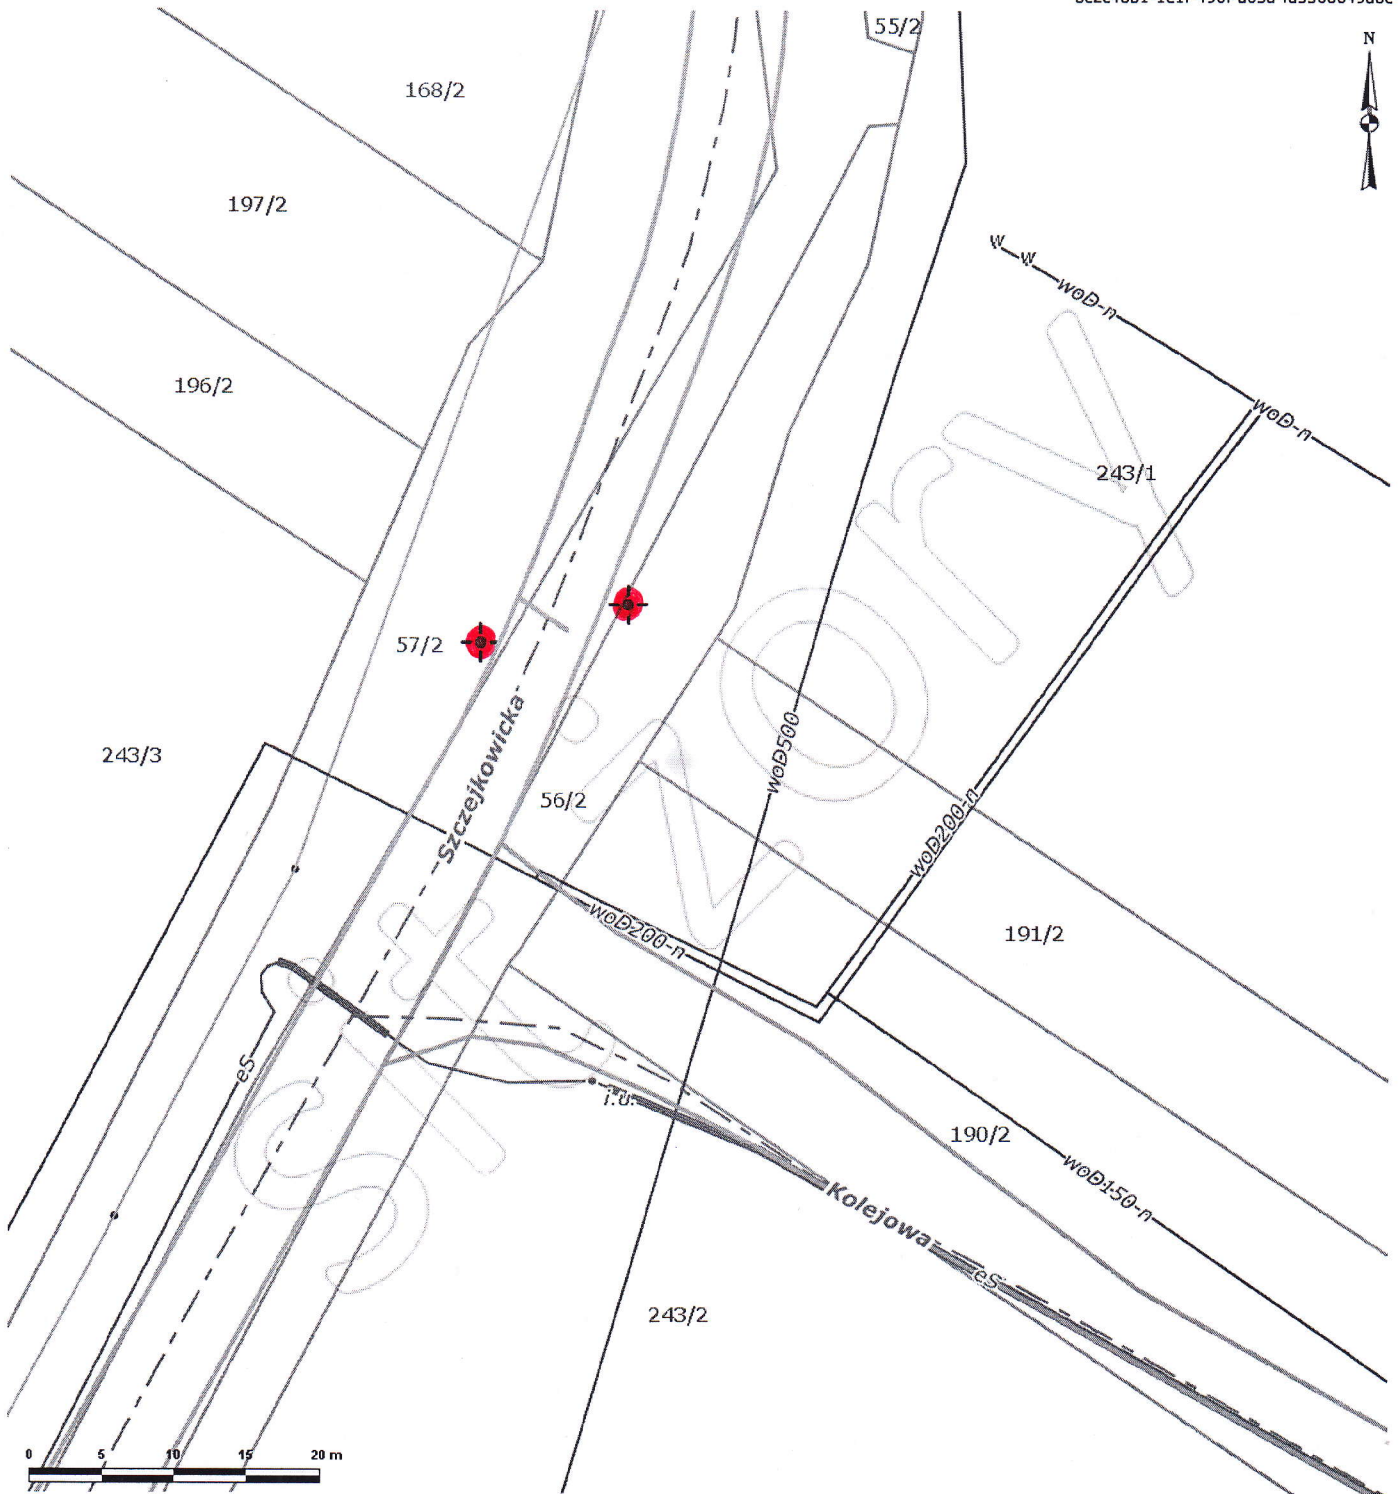

Skala 1:500

• betonowe latarnie do demontażu

UWAGA: WYGENEROWANE MAPY NIE MOGĄ BYĆ WYKORZYSTANE JAKO DOKUMENT W POSTĘPOWANIACH ADMINISTRACYJNYCH I INNYCH W FORMIE WYDRUKU ORAZ JAKO DOKUMENT W POSTACI ELEKTRONICZNEJ. DOSTĘPNE INFORMACJE MOGĄ ZOSTAĆ WYKORZYSTANE NA ZASADZIE NOTATKI SŁUŻBOWEJ.