PRZEKROJE A-A, B-B, C-C, D-D — SKALA 1:100

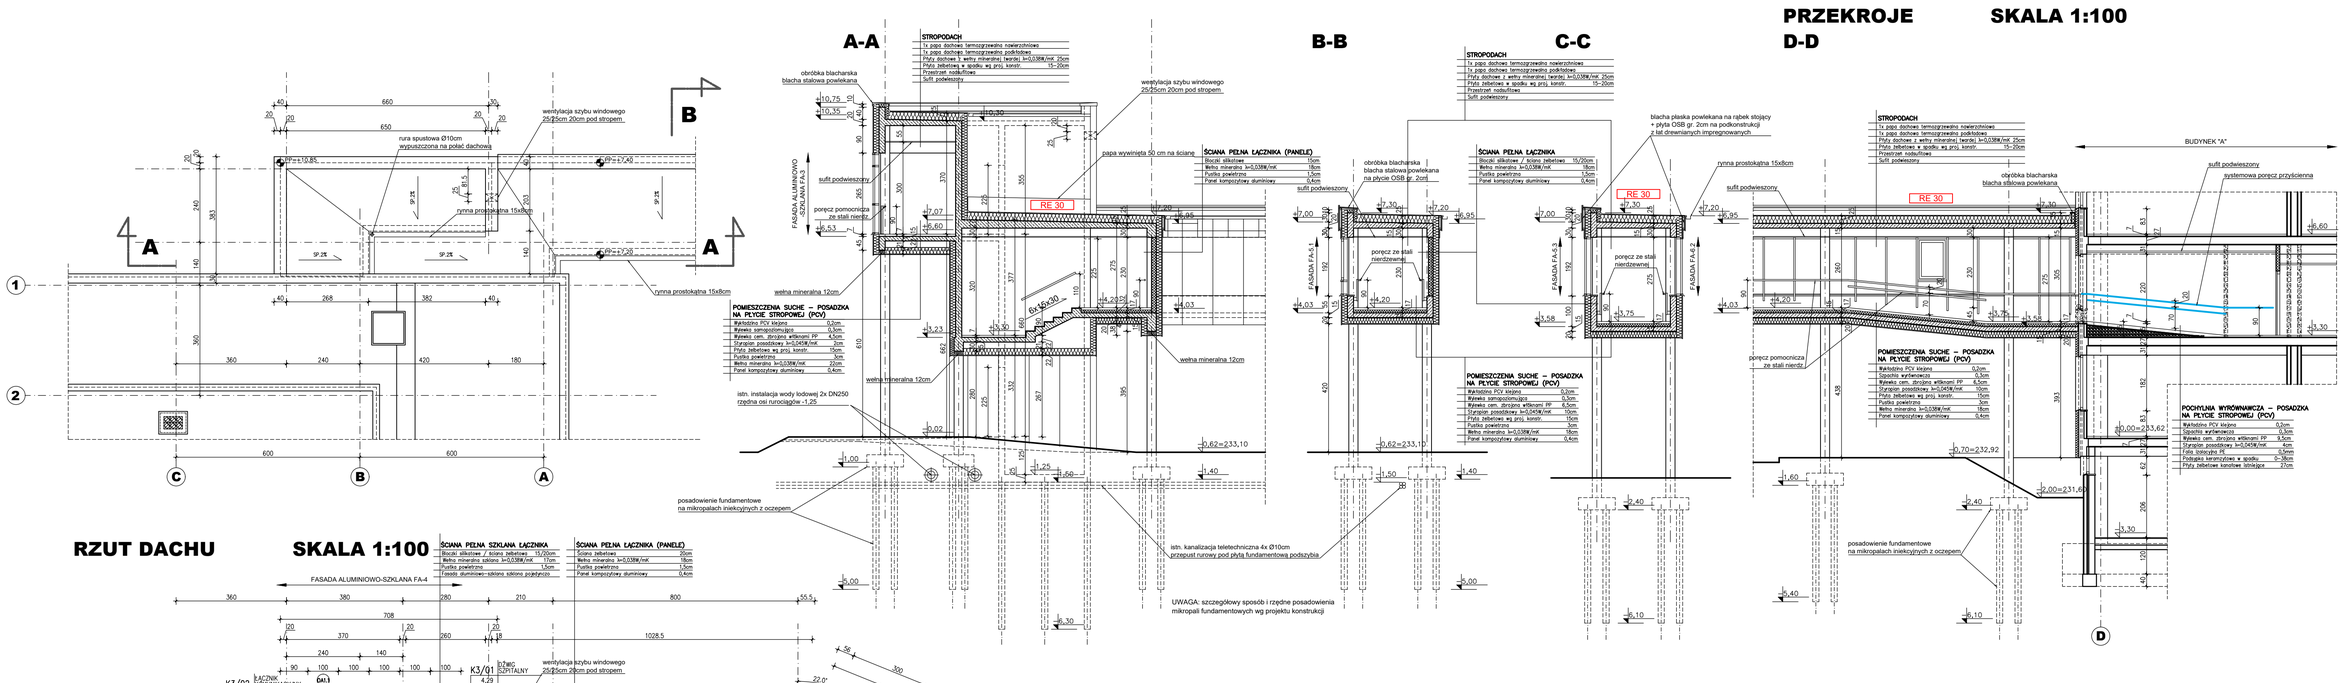

RZUT DACHU — SKALA 1:100

RZUT 2 PIĘTRA — SKALA 1:100

RZUT 1 PIĘTRA — SKALA 1:100

RZUT PARTERU — SKALA 1:100

LEGENDA OZNACZEŃ:

- ściany istniejące
- konstrukcje żelbetowe istniejące
- wyburzenia
- konstrukcje żelbetowe projektowane
- ściany działowe murowane z bloczków
- obudowy gipsowo-kartonowe
- ścianki giszetowe
- izolacja termiczna - styropian
- izolacja termiczna - wełana mineralna
- Okna i drzwi opisano według zasady: liczba nad kreską - szerokość otworu w murze; liczba pod kreską - wysokość otworu w murze; liczba pod kreską w nawiasie - wysokość ściany podparapetowej
- *Otwory w świetle ościeży opisano według zasady: liczba nad kreską – szerokość otworu w murze; liczba pod kreską - wysokość otworu w murze; liczba pod kreską w nawiasie - wysokość ściany podparapetowej nad posadzką*
- ZAKRES OPRACOWANIA DLA ROBÓT BUDOWLANYCH
- ODDZIELENIA PRZECIWPOŻAROWE
- REI 120 — ODPORNOŚĆ OGNIOWA PRZEGRÓD BUDOWLANYCH
- PORĘCZE PRZYŚCIENNE NA WYS. 70-90cm - WG OPISU
- SUFIT KASETONOWY 120x60cm

INDEKS	DATA	ZMIANA
	30.03.2023	Zmieniono typ sufitu podwieszanego w łączniku
	8.11.2022	Uzupełniono wentylację łącznika i szybu windowego

INWESTOR
Szpital Wojewódzki im. Świętego Łukasza w Tarnowie — UL. LWOWSKA 178A, 33-100 TARNÓW, TEL. (14) 63 15 000

ZAMAWIAJĄCY
SB COMPLEX Sp. z o.o. Sp. kom., ul. Księcia Józefa Poniatowskiego 8, 35-026 RZESZÓW, TEL. (17) 300 02 12

JEDNOSTKA PROJEKTOWA
LIGASZEWSKI STUDIO PROJEKTOWE, UL. PIEKNA 56B/7 50-506 WROCŁAW, TEL. (71) 336-58-56, (602) 155-194

GŁÓWNY PROJEKTANT / NR UPR.	PODPIS
ARCH. PIOTR LIGASZEWSKI 18/89/UW	
PROJEKTANT / NR UPR.	PODPIS
ARCH. PIOTR LIGASZEWSKI 18/89/UW	
SPRAWDZAJĄCY / NR UPR.	PODPIS
RYSOWAŁ	PODPIS

PRAWA AUTORSKIE ZASTRZEŻONE. NINIEJSZY PROJEKT JEST PRZEDMIOTEM PRAWA AUTORSKIEGO I CHRONIONY JEST AUTORSKIMI PRAWAMI OSOBISTYMI I AUTORSKIMI PRAWAMI MAJĄTKOWYMI JAKO "UTWÓR ARCHITEKTONICZNY, ARCHITEKTONICZNO–URBANISTYCZNY, URBANISTYCZNY" NA PODSTAWIE USTAWY Z DN. 4.02.1994 R. O PRAWIE AUTORSKIM I PRAWACH POKREWNYCH, TEKST JEDNOLITY DZ. U. NR 90 Z 2006 R. POZ. 631

TEMAT / INWESTYCJA – ADRES
ROZBUDOWA I PRZEBUDOWA BUDYNKU "B" SZPITALA WRAZ Z DOBUDOWĄ ŁĄCZNIKA KOMUNIKACYJNEGO I BUDOWĄ DŹWIGU ZEWN. TARNÓW, UL. LWOWSKA 178A

OBIEKT
ŁĄCZNIK "A-B" SZPITALA WOJEWÓDZKIEGO IM. ŚW. ŁUKASZA W TARNOWIE

RODZAJ OPRACOWANIA / STADIUM
PROJEKT WYKONAWCZY

BRANŻA
ARCHITEKTURA

TYTUŁ RYSUNKU	SKALA
ŁĄCZNIK KOMUNIKACYJNY "A-B" RZUTY I PRZEKROJE	1:100

NR EWIDENCYJNY RYSUNKU	REW.
	1

DATA: 03.2023 — NR PORZ. RYS.: A-05