


Właz zeliwny A15-D400 lub z wypełnieniem betonowym

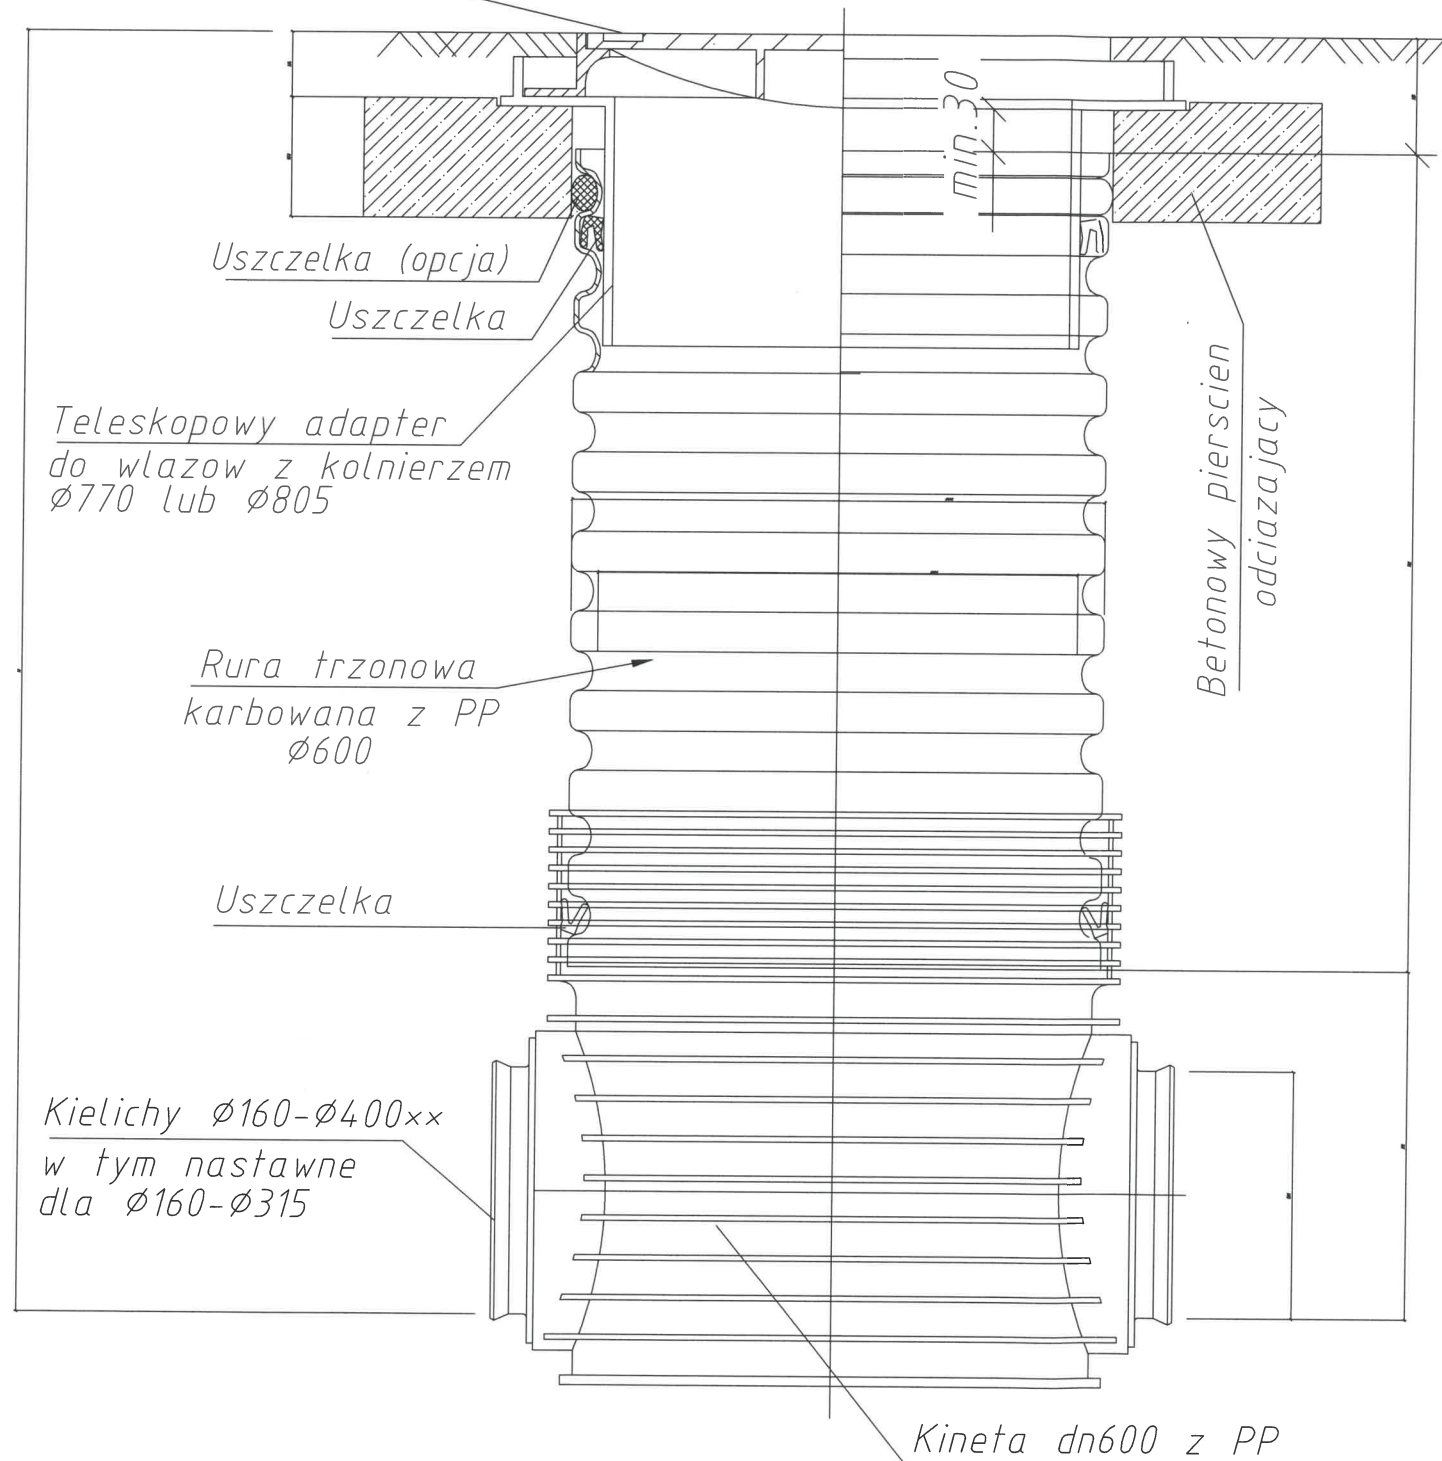

**UWAGA:**

1. Rysunek należy rozpatrywać wraz z częścią opisową.
2. Nie należy odmierzać wymiarów z rysunku, ani używać go jako szablonu. Przed przystąpieniem do prac budowlanych wszystkie wymiary należy sprawdzić w naturze.
3. Wszelkie roboty budowlane należy prowadzić zgodnie z obowiązującymi warunkami technicznymi oraz przepisami techniczno - budowlanymi.

ZADANIE Modernizacja budynku miejskiego przedszkola nr 33 w Płocku Płock ul. Padlewskiego 2, dz. nr 620/24, 620/21, 614				
INWESTOR Gmina Miasto Płock 09-400 Płock, Stary Rynek				BRANŻA sanitarna
NAZWA RYSUNKU Szczegół studni kanalizacyjnej dn600 – rysunek typowy				SKALA
	NAZWISKO	UPRAWNIENIA	PODPIS	DATA
ASYSTENCI				11.2022
PROJEKTOWAŁ	mgr inż. Tomasz Sęczkowski	MAZ/0038/PWOS/04		NR. RYS.
SPRAWDZIŁ	mgr inż. Sylwia Paszkiewicz	MAZ/0470/POOS/10		4