


## MAPA SYTUACYJNA ROZMIESZCZENIA BUDYNKÓW

**Skala 1 : 1000**

**Leśnictwo: Kozi Bór**  
**Oddział: 212**


**Działka ew.: 3395/5**  
**Obręb ew.: Wola Przybysławska**  
**Gmina: Garbów**

dz. 3395/6

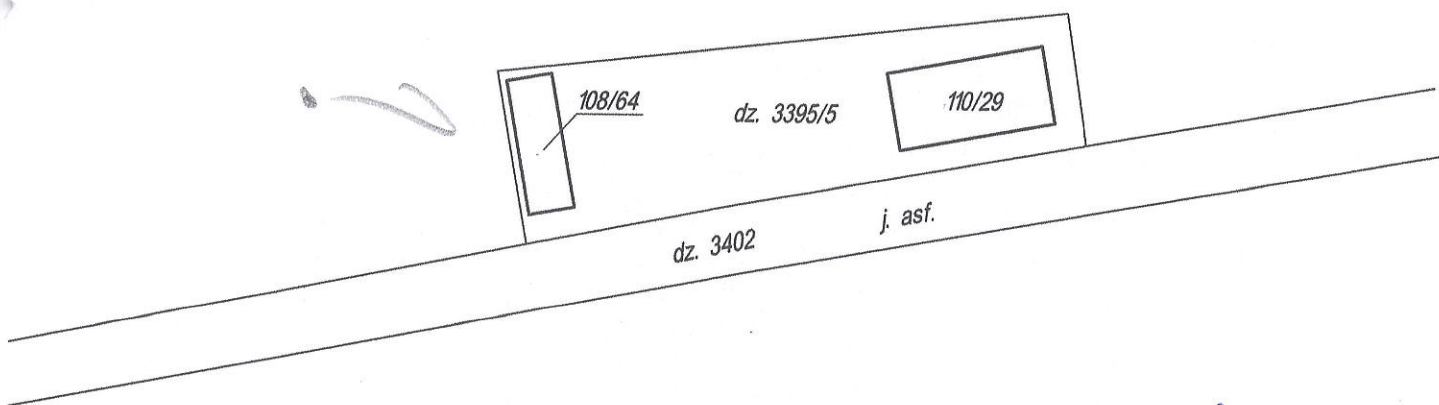

dz. 3395/4

Geodeta Upoważniony  
Andrzej Greguła  
Nr wst. 10407

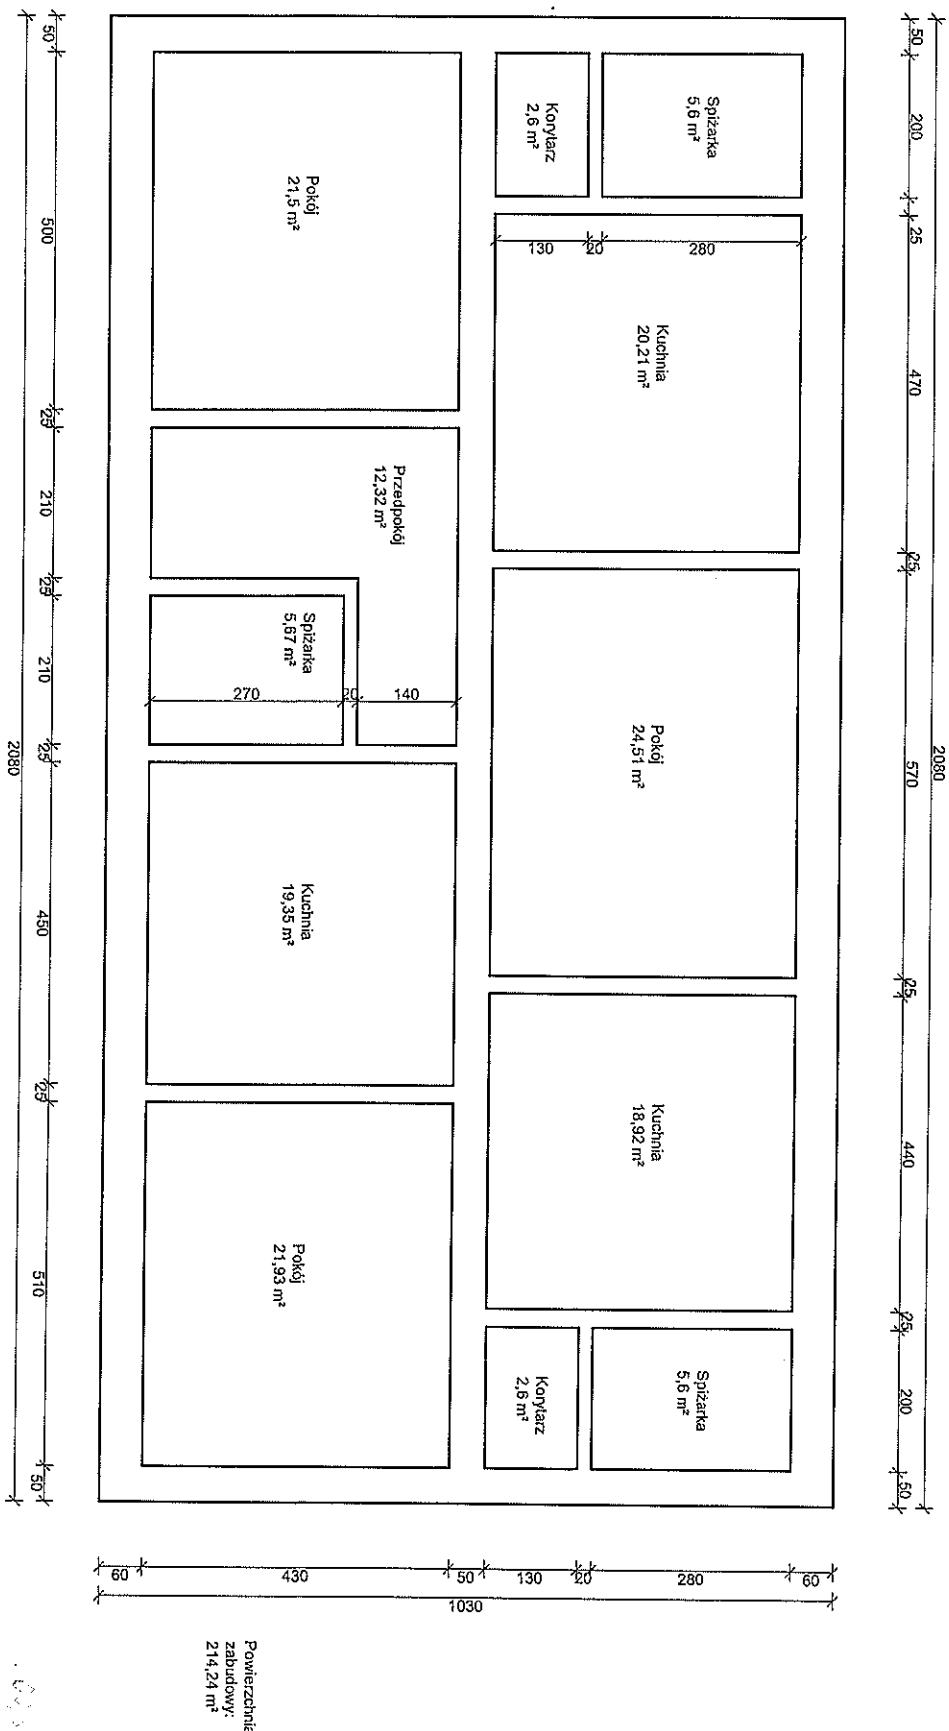

Leśnictwo Kozł Bór

Instytut Geograficzny ul. Żurajska 8 24-100 Polawy	
nr inw.	110 / 29
nazwa obiektu	Domak myśliwski
adres obiektu	Wola Przysławska gm. Garbów DZ.NR.3395 / 5
nazwa rysunku	PIĘTRO
stadium projektu	inwentaryzacja
GeoPole SC	
data	2015
25-06-2015	Architektura
1:75	

KARTA IDENTYFIKACYJNA BUDYNKU												
<b>A. DANE ADRESOWE</b>												
A.1. Miejscowość: <i>Wola Przybyskawska</i> <i>gm. Garbów</i>					A.5. Nr ewidencyjny budynku: <i>110/29</i>							
A.2. Nr obrębu: <i>12</i>					A.6. Ulica: _____ Nr							
A.3. Nr mapy: <i>1</i>					A.7. Ulica: _____ Nr							
A.4. Nr działki: <i>3395/6</i>					A.8. Ulica: _____ Nr							
<b>B. DANE OGÓLNE</b>												
B.1. Nazwa budynku: <i>Gaj. Orlicz</i>					<i>Leśnictwo Kozi Bór</i>							
B.2. Nazwa własna: _____												
B.3. Rodzaj budynku: <i>Budynek mieszkalny</i>												
Według załączonego słownika znajdującego się na odwrocie karty.												
<b>C. STAN PRAWNY</b>												
C.1. Księga wieczysta: _____												
C.2. Rodzaj prawa:					C.3. Wpis do rejestru zabytków:							
<i>1</i>	1 własność		3 własność spółdzielcza		<i>0</i>	0 nie ma		Nr wpisu:				
	2 współwłasność					1 jest		z dnia:				
<b>D. INFORMACJE PODSTAWOWE</b>												
D.1. Rok budowy: <i>1961</i>			D.4. Liczba kond.nadziemnych:			D.8. Pu lokali (m²):						
D.2. Rok remontu kapit.:			D.5. Liczba kond.podziemnych:			D.9. pp lokali (m²):						
D.3. Rok modernizacji:			D.6. pz (m²) <i>214.24</i>			D.10. pc (m²):						
			D.7. pu (m²) <i>160.81</i>			D.11. kub (m³)						
D.12. Podpiwniczenie:			D.13. Poddasze użytkowe:			D.14. Strych:		D.15. Garaże w budynku:				
<i>0</i>	0 nie ma		<i>0</i>	0 nie ma		<i>1</i>	0 nie ma		<i>0</i>	0 nie ma		
	1 jest			1 jest			1 jest			1 jest		
2 częściowe			2 w części			2 w części		2 sq				
D.16. Miejsca parkingowe:			D.17. Liczba lokali ogółem:			D.20. Liczba garaży:		D.21. Liczba miejsc parking.:				
<i>0</i>	0 nie ma		D.18. Liczba lokali mieszkalnych:			-		-				
	1 jest 2 sq		D.19. Liczba lokali użytkowych:			-		-				
<b>E. KONSTRUKCJA, TECHNOLOGIA</b>												
E.1. Ściany:			E.2. Stropy:			E.3. Schody:		E.4. Dach:				
<i>1</i>	1 drewniane		<i>1</i>	1 palne		-		1 palne		<i>1</i>	1 palny	
	2 ceglane			2 niepalne				2 niepalne			2 niepalny	
3 betonowe			3 drewniane			3 drewniane		3 drewniany				
0 b.infor. 4 murowane			0 b.infor. 4 ceramiczne			0 b.infor. 4 ceramiczne		0 b.infor. 4 stalowy				
5 żelbetowe			5 żelbetowe			5 żelbetowe		5 żelbetowy				
6 stalowe			6 stalowe			6 stalowe		6 stropodach				
9 inne			9 inne			9 inne		9 inny				
E.5. Technologia:												
<i>1</i>	1 tradycyjna		3 wielkopłytkowa		5 monolityczna		Opis karty znajduje się na odwrocie					
	2 trad. udoskonalona		4 monolityczna		6 kanadyjska							
<b>F. INSTALACJE I URZĄDZENIA</b>												
F.1. Woda:			F.2. c.c.w			F.3. Kanalizacja:		F.4. Energia elektryczna:				
<i>0</i>	0 nie ma		<i>0</i>	0 nie ma		<i>0</i>	0 nie ma		<i>1</i>	0 nie ma		
	1 sieciowa			1 sieciowa			1 sieciowa			1 sieciowa		
2 lokalna			2 lokalna			2 lokalna		2 lokalna				
F.1. Gaz:			F.6. Winda:			F.7. Ogrzewanie:						
<i>0</i>	0 nie ma		<i>0</i>	0 nie ma		<i>0</i>	0 nie ma		3 piecowe		6 inne	
	1 sieciowy			1 jest			1 sieciowe		4 elektryczne			
2 lokalny			2 lokalne			2 lokalne		5 gazowe				
<b>G. PODPISY</b>												
					Podpis osoby wypełniającej druk							
Imię i nazwisko lub nazwa właściciela budynku					Data sporządzenia karty:							
					Podpis osoby przyjmującej druk							
Adres właściciela budynku					Data przyjęcia karty:							

*Geodeta i Prawnik*  
*Andrzej Greguła*  
 Nr upr. 10407