


DETAL OKAPU - SEGMENT C

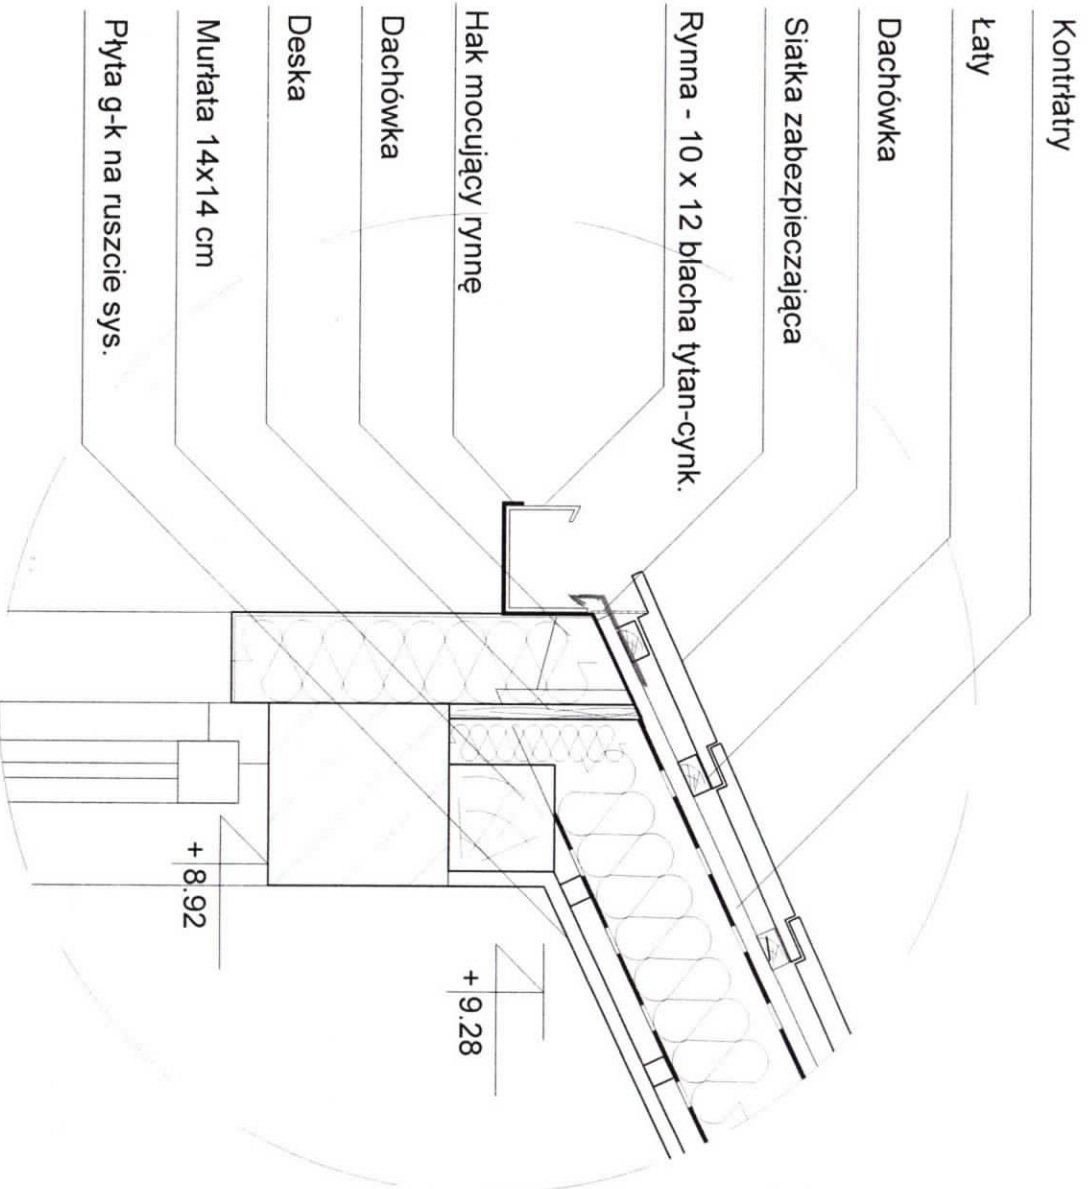

PROJEKT BUDOWLANO-WYKONAWCZY

 Piotr Dominiczak & Mariusz Szczuraszek
PRACOWNIA ARCHITEKTONICZNA

KOMENDA POWIATOWA POLICJI

Prudnik, ul. Skowrońskiego dz. nr 1727/149.

BUDYNEK GŁÓWNY SEGMENT A, B, C

DETAL OKAPU SEGMENTU C

SKALA 1:10

BRANŻA

ARCHITEKTURA

PROJEKTANT
ARCHITEKTURY

mgr inż. arch. Piotr Dominiczak
UAN-7342-88/92
mgr inż. arch. Mariusz Szczuraszek
Nr ewid. 9/99/DUW

SPRAWDZAJĄCY
ARCHITEKTURY

mgr inż. arch. Agnieszka Przysada
NB/UJ-7342/4/98

OPRACOWANIE

Marcin Rześniowiecki

data
wrzesień 2005r.

rys. nr

17