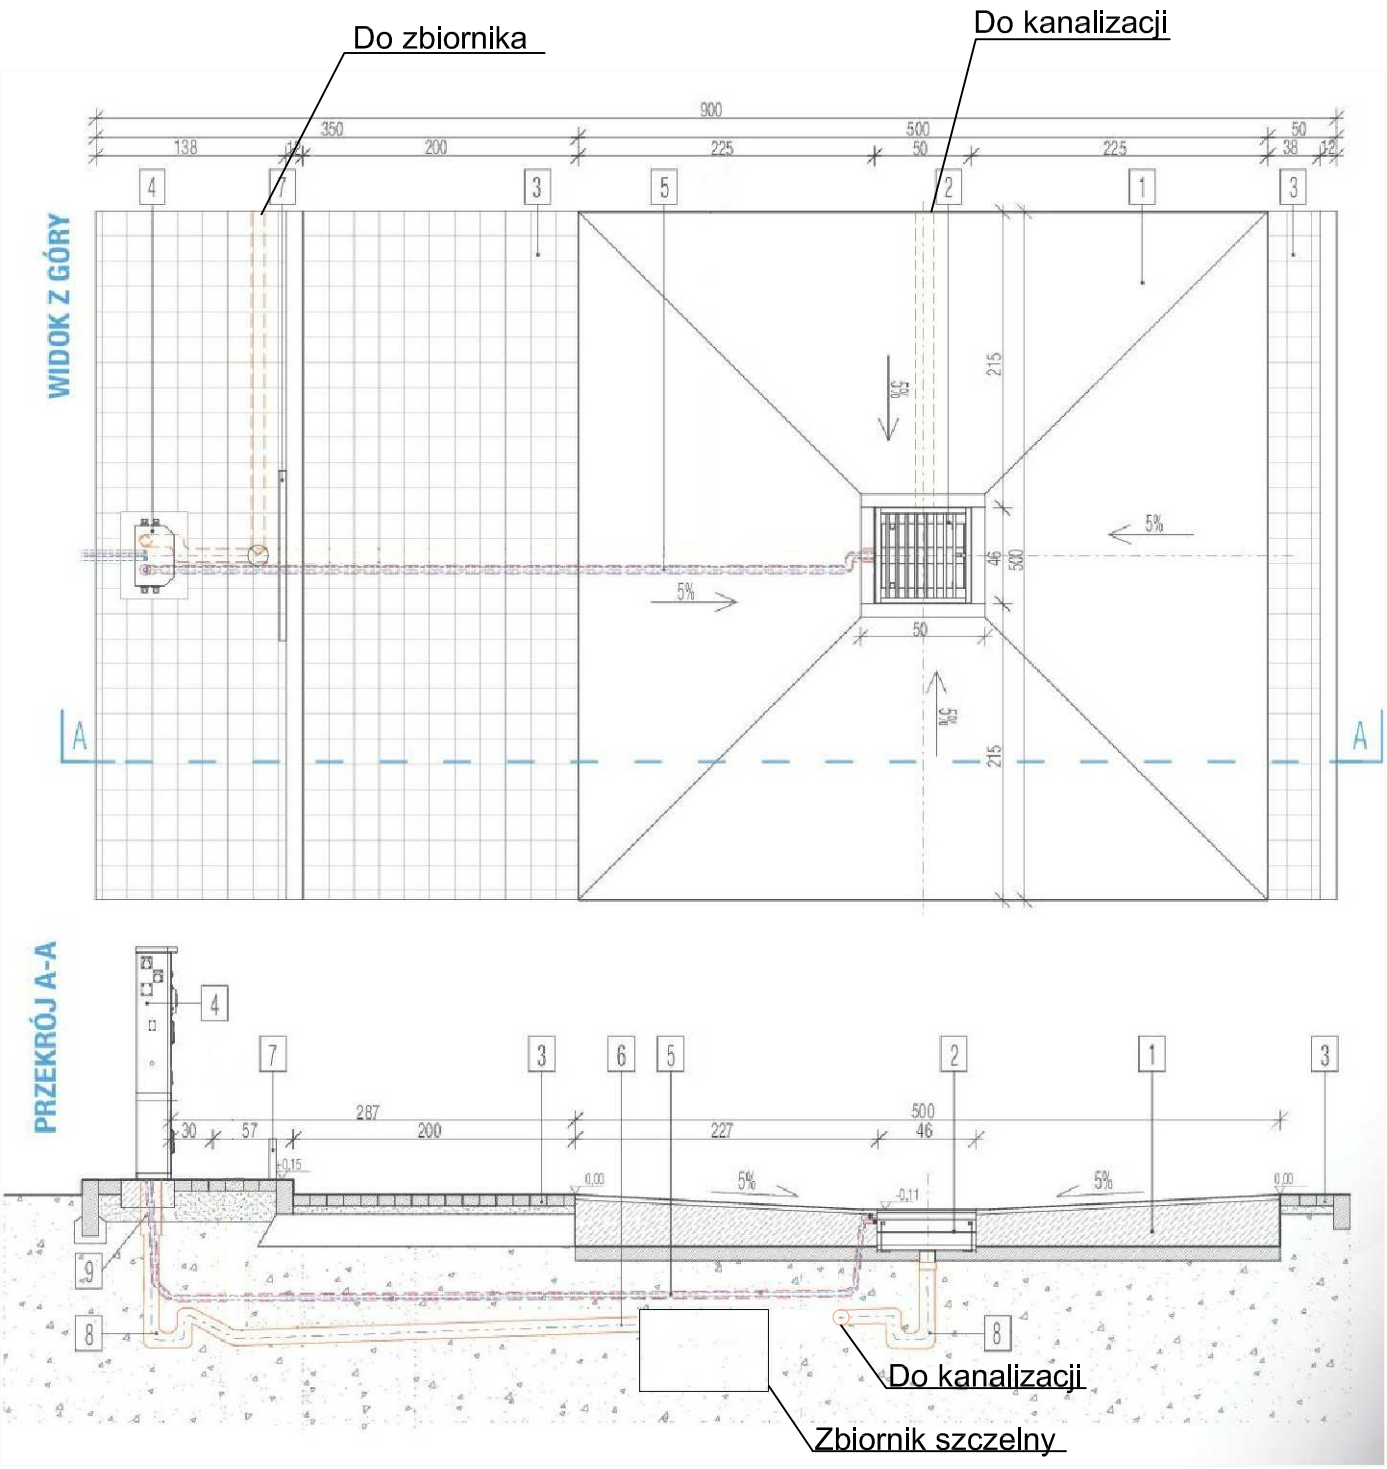

PROBUD FIRMA PROJEKTOWO-BUDOWLANA mgr inż. Tomasz Graf 71-468 Szczecin, ul. Sosnowa 6/2, tel./fax. (91) 453-67-07	Inwestor: PRZYSTAŃ MORSKA WOLIN SP. Z O.O. WOLIN, UL. ZAMKOWA 23 , 72-510 WOLIN Adres Inwestycji: DZ. 151/49, 151/47, 151/22 OB. WOLIN, DZ. WODNA 338/7		Nr umowy: 4/2020 dnia 4.06.2020r. Data opracowania: CZERWIEC 2021
Nazwa zadania: BUDOWA PRZYSTANI MORSKIEJ WRAZ Z ZAGOSPODAROWANIEM TERENU ORAZ NIEZBĘDNA INFRASTRUKTURĄ TECHNICZNĄ			Stadium: PROJEKT WYKONAWCZY Branża: SANITARNA
Opracowanie: **PROJEKT ZAGOSPODAROWANIA TERENU**			**Skala:** b/s **Nr rys.:** PW/ZT/S/24
Tytuł rysunku:	**KOLUMNA SERWISOWA - RZUT Z GÓRY I PRZEKRÓJ A-A -Rysunek poglądowy**		
PROJEKTANT PROWADZĄCY branża sanitarna:	**mgr Inż. Danuta Pszczatowska**	**Nr uprawnień:** SUW 75/90	**Podpis:**
PROJEKTANT SPRAWDZAJĄCY:	**mgr inż. Edyta Łysenko**	**Nr uprawnień:** PDL/0053/POOS/09	**Podpis:**

WSZELKIE PRAWA ZASTRZEŻONE
Kopiowanie, publikacje oraz wszelkie inne formy wykorzystania projektu bez zgody autora będą naruszeniem przepisów wynikających z Ustawy o Ochronie Praw Autorskich