


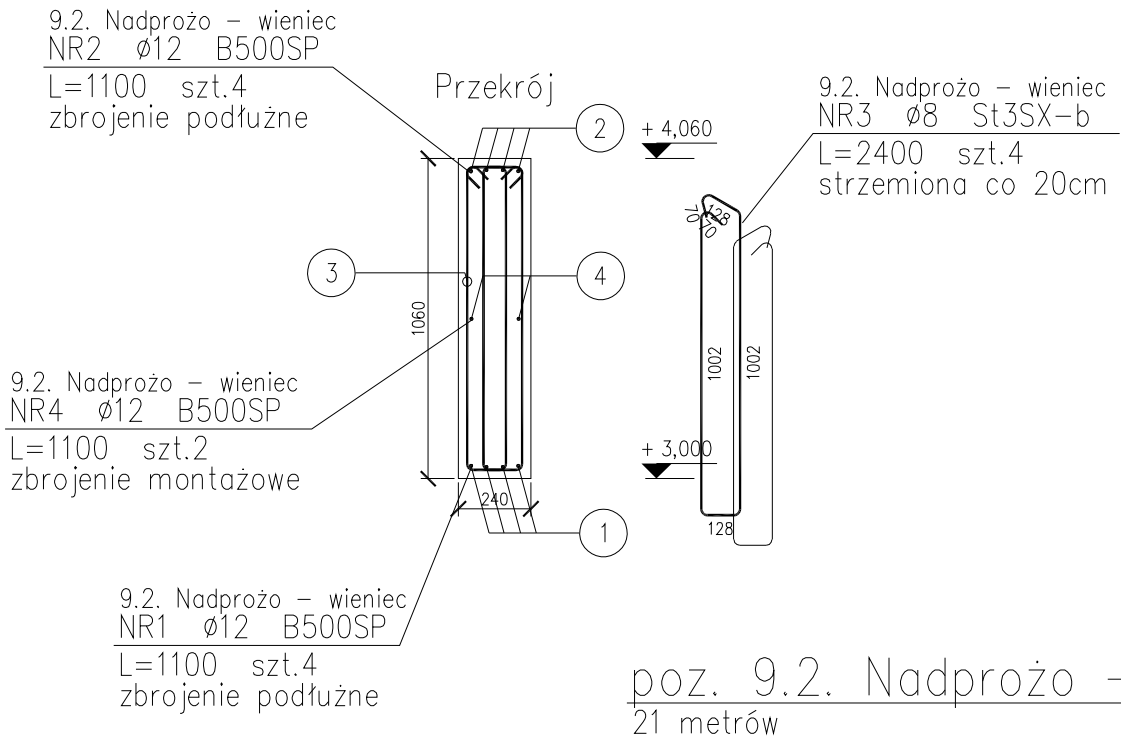

ZESTAWIENIE STALI

Nr pręta	Ø	Stal	Długość pręta	Liczba			Długość łączna	
				prętów na 1 poz.	pozycji	prętów łącznie	B500SP Ø12	St3SX-b Ø8
-	mm	-	m		szt		m	
9.2. Nadproże – wieniec								
1	12	B500SP	1,10	4	21	84	92,40	
2	12	B500SP	1,10	4	21	84	92,40	
3	8	St3SX-b	2,40	4	21	84		201,60
4	12	B500SP	1,10	2	21	42	46,20	
Razem długość prętów							mb	231,00
Masa jednostkowa							kg/mb	0,888
Masa prętów dla danej średnicy							kg	205,1
Masa łącznie							kg	284,7

UWAGA : Sumaryczna długość prętów jest długością rzeczywistą w osi pręta metodą B wg PN-EN ISO 3766:2006.

Etap I



mms
mens pracownia projektowa
mgr inż. arch. Grzegorz Pelczyński
ul. Wojskowa 3L/6
60-792 Poznań
tel. +48 609 654 987

Obiekt:

PRZEBUDOWA L.O. IM. T. KOŚCIUSZKI W PRUSZKOWIE

Adres inwestycji:

UL. KOŚCIUSZKI 38, 05-800 PRUSZKÓW
DZ. NR EWID.: 90/1; 90/2; OBRĘB 21

Branża:

KONSTRUKCJA

Inwestor:

POWIAT PRUSZKOWSKI REPREZENTOWANY PRZEZ ZARZĄD POWIATU
UL. DRZYMAŁY 30, 05-800 PRUSZKÓW

Stadium dokumentacji:

PROJEKT WYKONAWCZY

Temat rys.:

Nadproże-wieniec 9.2.

Projektant:

mgr inż. Piotr Jachnik
WKP/0214/POOK/07

Podpis

Skala:

1:25

Data:

03.2019

Nr rys.

K-40

Sprawdzający:

mgr inż. Ryszard Zakrzewski
328/74/Pm

Podpis

Nr str.