

*Stadium opracowania:*

**DOKUMENTACJA TECHNICZNA**  
**BRANŻA DROGOWA**

*Nazwa i adres obiektu budowlanego:*

**Przebudowa drogi gminnej Nr 080628C - ulica Prosta**  
**w zakresie przebudowy fragmentu chodnika**  
**w miejscowości Bartniczka**  
Gmina Bartniczka  
obręb Bartniczka  
dz. nr 201; 202; 210; 211/2

*Nazwa i adres inwestora:*

**Gmina Bartniczka**  
87-321 Bartniczka  
ul. Brodnicka 8

Kategoria obiektu budowlanego – XXV

**AUTORZY OPRACOWANIA:**

<i>Imię i nazwisko</i>	<i>Funkcja</i>	<i>Branża</i>	<i>Nr uprawnień</i>	<i>Data</i>	<i>Podpis</i>
<i>inż. Bogdan Motyliński</i>	<i>Projektant</i>	<i>drogowa</i>	<i>WAM/0097/PWOK/04</i>	<i>03.2024r.</i>	
<i>tech. bud. Łukasz Zieliński</i>	<i>Asystent projektanta</i>	<i>drogowa</i>	<i>-</i>	<i>03.2024r.</i>	

# ZAWARTOŚĆ OPRACOWANIA

## A. Część opisowa

1. Strona tytułowa	str. ....
2. Zawartość projektu	str. ....
3. Dokumenty formalno – prawne	str. ....
4. Informacja BIOZ	str. ....
5. Opis techniczny	str. ....
6. Część graficzna	str. ....

## B. Część graficzna – spis rysunków

➤ Plan orientacyjny	rys. nr 1	skala 1:10 000
➤ Plan sytuacyjno - wysokościowy	rys. nr 2	skala 1:500
➤ Przekrój normalny	rys. nr 3	skala 1:50

# OŚWIADCZENIE

**o sporządzeniu dokumentacji technicznej  
zgodnie z obowiązującymi przepisami oraz zasadami wiedzy technicznej**

Stosownie do postanowienia art. 34 ust. 3d pkt 3 ustawy z dnia 7 lipca 1994 r. Prawo Budowlane, **oświadczam**, że dokumentacja techniczna została sporządzona zgodnie z obowiązującymi przepisami i zasadami wiedzy technicznej.

Na podstawie Art. 20, ust. 2 i 3 ustawy z dnia 7 lipca 1994r. Prawo budowlane, projektowana przebudowa drogi gminnej w zakresie przebudowy fragmentu chodnika jest konstrukcją prostą i nie wymaga sprawdzającego.

inżynier budownictwa  
BOGDAN MOTYLIŃSKI  
Uprawnienia budowlane do projektowania  
i kierowania robotami budowlanymi bez ograniczeń  
w specjalności konstrukcyjno-budowlanej  
WAM/0097/PWOK/04

.....  
projektant branży drogowej

**Licencja nr GG.6642.273.2023\_0402\_CL2**

1. Nazwa organu wydającego licencję: STAROSTA BRODNICKI
2. Licencjodawca: PRACOWNIA PROJEKTOWA dib NIP: 744-150-70-22  
Dziarny 49  
14-200 Ilawa
3. Informacje o materiałach państwowego zasobu geodezyjnego i kartograficznego, których dotyczy licencja:

Lp.	Nazwa materiału państwowego zasobu geodezyjnego i kartograficznego	Identyfikator materiału państwowego zasobu geodezyjnego i kartograficznego	Data wykonania kopii	Określenie obszaru/objektu, do którego odnosi się licencja <sup>1)</sup>
1	Mapa zasadnicza w postaci wektorowej (skala 1:500)	P.0402.2015.2172	2023-02-03	Obszar zamówienia ograniczony punktami: POLIGON1: 5902732.89,6606493.23; 5902735.75,6606501.71; 5902758.48,6606545.82; 5902772.32,6606574.82; 5902784.61,6606601.32; 5902791.26,6606618.26; 5902793.93,6606630.29; 5902795.75,6606645.62; 5902794.65,6606660.25; 5902787.92,6606682.9; 5902772.88,6606720.79; 5902762.92,6606746.76; 5902762.6606749.57; 5902752.63,6606783.75; 5902751.56,6606791.4; 5902751.82,6606795.65; 5902756.31,6606829.25; 5902757.74,6606835.21; 5902765.55,6606857.47; 5902766.05,6606858.8; 5902789.67,6606917.12; 5902791.44,6606925.51; 5902804.76,6606989.72; 5902820.38,6607063.16; 5902820.62,6607064.23; 5902840.15,6607141.96; 5902869.53,6607259.26; 5902894.92,6607356.13; 5902897.83,6607363.29; 5902902.47,6607369.47; 5902908.53,6607374.26; 5902915.62,6607377.34; 5902923.26,6607378.51; 5902930.95,6607377.69; 5902938.17,6607374.93; 5902944.45,6607370.42; 5902949.36,6607364.45; 5902952.59,6607357.43; 5902953.91,6607349.81; 5902952.96,6607340.91; 5902927.57,6607244.04; 5902898.35,6607127.34; 5902878.9,6607049.93; 5902863.48,6606977.39; 5902850.17,6606913.22; 5902847.82,6606902.09; 5902846.28,6606897.03; 5902821.92,6606836.9; 5902815.38,6606818.27; 5902812.1,6606793.72; 5902819.46,6606766.87; 5902828.9,6606742.27; 5902844.2,6606703.73; 5902845.08,6606701.21; 5902853.09,6606674.26; 5902854.25,6606667.96; 5902855.81,6606647.25; 5902855.68,6606641.46; 5902853.34,6606621.74; 5902852.83,6606618.76; 5902849.31,6606602.94; 5902847.96,6606598.51; 5902840.15,6606578.59; 5902839.43,6606576.91; 5902826.6,6606549.27; 5902811.94,6606518.57; 5902789.09,6606474.23; 5902784.69,6606467.87; 5902778.82,6606462.85; 5902771.85,6606459.49; 5902764.26,6606458.03; 5902756.55,6606458.55; 5902749.23,6606461.03; 5902742.78,6606465.29; 5902737.64,6606471.06; 5902734.14,6606477.96; 5902732.52,6606485.51; 5902732.89,6606493.23


4. Niniejsza licencja upoważnia licencjodawcę wymienionego w pkt 2 lub podmioty ustanowione przez licencjodawcę do wykorzystywania wyszczególnionych w pkt 3 materiałów państwowego zasobu geodezyjnego i kartograficznego<sup>2)</sup> dla dowolnych potrzeb
5. Nie narusza licencji udostępnianie materiałów państwowego zasobu geodezyjnego i kartograficznego przez licencjodawcę innym podmiotom dla realizacji celu i w granicach uprawnień określonych w pkt 4.

Licencja wystawiona w postaci elektronicznej wygenerowana z systemu teleinformatycznego nie wymaga podpisu ani pieczęci.  
(podpis organu lub upoważnionej osoby<sup>3)</sup>)

**POUCZENIE**

Zgodnie z art. 48a ust. 1 ustawy z dnia 17 maja 1989 r. Prawo geodezyjne i kartograficzne (Dz.U. 1989 nr 30 poz. 163, z późn. zm.) kto wykorzystuje materiały państwowego zasobu geodezyjnego i kartograficznego bez wymaganej licencji lub niezgodnie z warunkami licencji lub udostępnia je wbrew postanowieniom licencji osobom trzecim, podlega karze pieniężnej w wysokości dziesięciokrotności opłaty za udostępnienie tych materiałów.

- 1) Określenie obszaru / obiektu może nastąpić poprzez wskazanie: jednostek podziału terytorialnego kraju lub podziału kraju dla celów EGİB (jednostki ewidencyjne, obręby ewidencyjne, działki ewidencyjne), wykazu godeł mapy, współrzędnych poligonu.
- 2) Cel lub zakres upoważnienia do wykorzystywania udostępnionych materiałów państwowego zasobu geodezyjnego i kartograficznego należy wybrać według listy stanowiącej załącznik do wzoru niniejszej licencji.
- 3) Licencja wystawiona zgodnie z zasadami określonymi w art. 40c ust. 4 ustawy z dnia 17 maja 1989 r. – Prawo geodezyjne i kartograficzne zawiera:
  - 1) niepowtarzalny identyfikator umożliwiający weryfikację autentyczności licencji:  
**c7e8292b-d948-47fe-b178-4b2949f5fbb5**
  - 2) adres strony internetowej umożliwiającej przeprowadzenie weryfikacji, o której mowa w pkt 1:  
**mapa.brodnica.com.pl/map/osrodek/weryfikacja.php**
  - 3) wskazanie daty, godziny, minuty oraz sekundy, w której nastąpiło wygenerowanie licencji w trybie art. 40c ust. 4 ustawy:  
**2023-02-03 15:49:04**
  - 4) zgodnie z art. 40c ust. 4 ustawy samodzielnie wydrukowana licencja nie wymaga podpisu organu lub upoważnionego pracownika oraz pieczęci urzędowej;
  - 5) pouczenie o sposobie weryfikacji:  
**w formularzu na stronie internetowej, o której mowa w pkt 2, wpisać identyfikator, o którym mowa w pkt 1 i nacisnąć przycisk Weryfikuj**

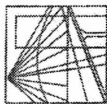

**WARMIŃSKO - MAZURSKA**  
**OKRĘGOWA IZBA INŻYNIERÓW BUDOWNICTWA**  
**OKRĘGOWA KOMISJA KWALIFIKACYJNA**  
10-532 Olsztyn Plac Konsulatu Polskiego 1

WAM/OKK/U/33/04

Olsztyn, dnia 16 czerwca 2004 r.

**DECYZJA**

Na podstawie art. 24 ust. 1 pkt 2 ustawy z dnia 15 grudnia 2000 r. o samorządach zawodowych architektów, inżynierów budownictwa oraz urbanistów /Dz.U. z 2001 r. Nr 5 poz. 42, ze zm./, art. 12 ust. 3, art. 13 ust. 1 pkt 1 i 2, art. 14 ust. 1 pkt 2 ustawy z dnia 07 lipca 1994 r. Prawo budowlane /tekst jednolity Dz.U. z 2000 r. Nr 106, poz. 1126 ze zm./ oraz art. 7 ust. 1 ustawy z dnia 27 marca 2003 r. o zmianie ustawy Prawo budowlane oraz o zmianie niektórych ustaw /Dz. U. Nr 80 poz. 718/, § 4 ust. 2 i § 9 ust. 1 rozporządzenia Ministra Gospodarki Przemysłu i Budownictwa z dnia 30 grudnia 1994 r. w sprawie samodzielnych funkcji technicznych w budownictwie /Dz.U. z 1995 r. Nr 8 poz. 38 ze zm./ oraz art. 104 ust. 1 i 2 Kodeksu postępowania administracyjnego /t.j. Dz.U. z 2000 r. Nr 98, poz. 1071 ze zm./

**Okręgowa Komisja Kwalifikacyjna**  
**nadaje**

**Panu BOGDANOWI MOTYLIŃSKIEMU**  
inżynierowi budownictwa  
ur. 07 listopada 1975 r. w Hawie

**UPRAWNIENIA BUDOWLANE**

Nr ewid. WAM/0097/PWOK/04

**DO PROJEKTOWANIA I KIEROWANIA ROBOTAMI BUDOWLANYMI**  
**BEZ OGRANICZEN**

**W SPECJALNOŚCI KONSTRUKCYJNO-BUDOWLANEJ**

obejmującej również drogi i mosty bez ograniczeń  
Uprawnienia budowlane do projektowania bez ograniczeń stanowią również podstawę do sprawdzania projektów budowlanych w specjalności objętej tymi uprawnieniami.

**UZASADNIENIE**

Okręgowa Komisja Kwalifikacyjna Warmińsko-Mazurskiej Okręgowej Izby Inżynierów Budownictwa w Olsztynie na podstawie postępowania kwalifikacyjnego oraz pozytywnego wyniku egzaminu przeprowadzonego w oparciu o przepis art. 7 ust. 1 ustawy z dnia 27 marca 2003 r. o zmianie ustawy Prawo budowlane oraz o zmianie niektórych ustaw /Dz. U. Nr 80 poz. 718/, uchwałą Nr 4/2004 z dnia 16 czerwca 2004 r. stwierdziła posiadanie wymaganego prawem przygotowania zawodowego koniecznego do uzyskania wymienionych wyżej uprawnień budowlanych. Wobec powyższego, orzeczono jak na wstępie.

**Pouczenie:**

1. Zgodnie z art. 12 ust. 7 w/w ustawy Prawo budowlane – podstawę do wykonywania samodzielnych funkcji technicznych w budownictwie stanowi wpis do centralnego rejestru Głównego Inspektora Nadzoru Budowlanego oraz wpis na listę członków właściwej izby samorządu zawodowego.
2. Od decyzji niniejszej służy odwołanie do Krajowej Komisji Kwalifikacyjnej Polskiej Izby Inżynierów Budownictwa, za pośrednictwem Okręgowej Komisji Kwalifikacyjnej Warmińsko-Mazurskiej Okręgowej Izby Inżynierów Budownictwa w Olsztynie, w terminie czternastu dni od dnia jej doręczenia



**Skład orzekający OKK:**

1. Janusz Palmowski
2. Elżbieta Lasmanowicz
3. Andrzej Rawluszko

Otrzymuje:

1. Pan Bogdan Motyliński  
14-200 Hawa, ul. Gen. Okulickiego 3/38
2. Okręgowa Rada Izby
3. Główny Inspektor Nadzoru Budowlanego
4. a/a

Na podstawie art. 12 ust. 1 pkt 1 i 2, art. 13 ust. 3 i 4 ustawy Prawo budowlane i art. 7 ust. 1 ustawy z dnia 27 marca 2003 r. o zmianie ustawy Prawo budowlane oraz o zmianie niektórych ustaw /Dz. U. Nr 80 poz. 718/, niniejsze uprawnienia upoważniają Pana Bogdana Motylińskiego w specjalności konstrukcyjno-budowlanej, obejmującej również drogi i mosty bez ograniczeń do:

- a) projektowania, sprawdzania projektów architektoniczno-budowlanych i sprawowania nadzoru autorskiego,
- b) kierowania budową lub innymi robotami budowlanymi,
- c) kierowania wytworzeniem konstrukcyjnych elementów budowlanych oraz nadzoru i kontroli technicznej wytworzenia tych elementów,
- d) wykonywania nadzoru inwestorskiego,
- e) sprawowania kontroli technicznej utrzymania obiektów budowlanych

Zgodnie z § 2 powołanego na wstępie rozporządzenia, uprawnienia budowlane nie obejmują działalności zawodowej w zakresie projektowania i budowy:

- a) instalacji urządzeń technicznych służących do utrzymania ruchu i transportu kolejowego,
- b) stałych i tymczasowych budynków służących do celów technicznych w komunikacji kolejowej, z wyłączeniem budynków przeznaczonych w całości lub w części do użytku publicznego,
- c) urządzeń transportowych linowych i linowo-terenowych służących do publicznego przewozu osób w celach turystyczno-sportowych.

**PRZEWODNICZĄCY**  
Okręgowej Komisji Kwalifikacyjnej

*inż. Janusz Palmowski*

**ZA ZGODNOŚĆ  
Z ORYGINAŁEM:**

inżynier budownictwa  
**BOGDAN MOTYLIŃSKI**  
uprawnienia do projektowania, kierowania  
robotami budowlanymi w specjalności  
konstrukcyjno-budowlanej obejmującej  
również drogi i mosty bez ograniczeń  
nr ewid. WAM/0097/PWOK/04



## Zaświadczenie

o numerze weryfikacyjnym:

WAM-JT5-2SJ-TTM \*

Pan Bogdan Motyliński o numerze ewidencyjnym WAM/BO/0977/04  
adres zamieszkania ul. Dąbrowskiego 46 B / 1, 14-200 Iława  
jest członkiem Warmińsko-Mazurskiej Okręgowej Izby Inżynierów Budownictwa i posiada  
wymagane ubezpieczenie od odpowiedzialności cywilnej.  
Niniejsze zaświadczenie jest ważne od 2023-08-01 do 2024-07-31.

Zaświadczenie zostało wygenerowane elektronicznie i opatrzone bezpiecznym podpisem elektronicznym  
weryfikowanym przy pomocy ważnego kwalifikowanego certyfikatu w dniu 2023-07-20 roku przez:

Jarosław Kukliński, Przewodniczący Rady Warmińsko-Mazurskiej Okręgowej Izby Inżynierów Budownictwa.

Zgodnie z art. 78<sup>1</sup> K.c.

§ 1. Do zachowania elektronicznej formy czynności prawnej wystarczy złożenie oświadczenia woli w postaci elektronicznej i opatrzenie go  
kwalifikowanym podpisem elektronicznym.

§ 2. Oświadczenie woli złożone w formie elektronicznej jest równoważne z oświadczeniem woli złożonym w formie pisemnej.

\* Weryfikację poprawności danych w niniejszym zaświadczeniu można sprawdzić za pomocą numeru weryfikacyjnego zaświadczenia na  
stronie Polskiej Izby Inżynierów Budownictwa [www.piib.org.pl](http://www.piib.org.pl) lub kontaktując się z biurem właściwej Okręgowej Izby Inżynierów  
Budownictwa.

## **INFORMACJA DOTYCZĄCA BEZPIECZEŃSTWA** **I OCHRONY ZDROWIA**

### **1. PODSTAWA OPRACOWANIA:**

- a) Dokumentacja techniczna branży drogowej.
- b) Rozporządzenie Ministra Infrastruktury z dnia 23.06.2003r. w sprawie informacji dotyczącej bezpieczeństwa i ochrony zdrowia.
- c) RMBiRMB z dnia 28.03.1972r. w sprawie bezpieczeństwa i higieny pracy przy wykonywaniu robót budowlano-montażowych i rozbiórkowych.
- d) RMPiPS z dnia 26.09.1997r. w sprawie ogólnych przepisów bezpieczeństwa i higieny pracy.
- e) RMPiPS z dnia 08.02.1994r. w sprawie wprowadzenia obowiązku stosowania niektórych Polskich Norm i norm branżowych, dotyczących bezpieczeństwa i higieny pracy.

### **2. ZAKRES I KOLEJNOŚĆ REALIZACJI ROBÓT DLA CAŁEGO ZAMIERZENIA BUDOWLANEGO:**

#### Roboty związane z urządzeniem zaplecza i placu budowy

w zakresie: ogrodzenia, oświetlenia oznakowania placu budowy, ustawienie pomieszczeń higieniczno-sanitarnych i socjalnych dla pracowników, rozmieszczenie sprzętu ratunkowego i pierwszej pomocy, utwardzenie wjazdu, dojazdów oraz dojazdów pożarowych, urządzenie miejsca składowania materiałów budowlanych wraz z oznaczeniem stref ochronnych wynikających z przepisów odrębnych – strefy magazynowania i składowania materiałów, wyrobów, substancji oraz preparatów niebezpiecznych.

#### Roboty budowlane:

- przebudowa/przełożenie chodnika/zjazdów
  - rozebranie istniejącej nawierzchni z kostki betonowej
  - rozebranie krawężników i obrzeży
  - roboty ziemne – wykopy, przemieszczanie plantowanie i wywożenie ziemi
  - ustawienie krawężników i obrzeży
  - wykonanie warstwy z piasku
  - wykonanie podbudowy
  - ułożenie warstwy ścieralnej z kostki betonowej
  - rekultywacja terenu

***Wszystkie roboty należy wykonać zgodnie ze sztuką budowlaną i pod nadzorem osoby uprawnionej.***

### **3. WYKAZ ISTNIEJĄCYCH OBIEKTÓW BUDOWLANYCH:**

Droga gminna Nr 080628C – ul. Polna – komunikacja lokalna

#### **4. ELEMENTY ZAGOSPODAROWANIA TERENU MOGĄCE STWARZAĆ ZAGROŻENIE BEZPIECZEŃSTWA I ZDROWIA LUDZI**

Nie występują obiekty stwarzające zagrożenie bezpieczeństwa i zdrowi ludzi. Na przedmiotowej inwestycji nie przewidziano wykonywania robót szczególnie niebezpiecznych, jednak roboty będą zawsze wykonywane w warunkach przebiegającego ruchu drogowego mogącego stwarzać zagrożenie.

#### **5. PRZEWIDYWANE ZAGROŻENIA WYSTĘPUJĄCE PODCZAS REALIZACJI ROBÓT BUDOWLANYCH, OKREŚLAJĄCE SKALĘ I RODZAJE ZAGROŻEŃ ORAZ MIEJSCE I CZAS ICH WYSTĄPIENIA:**

##### **a. Podczas robót ziemnych:**

- możliwość występowania urządzeń infrastruktury podziemnej nie przewidzianej w dokumentacji geodezyjnej;
- wpadnięcie do wykopu na skutek uderzenia lub potrącenia przez sprzęt mechaniczny

##### **b. Podczas wykonywania robót z użyciem sprzętu o napędzie spalinowym lub elektrycznym**

##### **c. Podczas robót związanych z przemieszczaniem materiałów budowlanych o znacznej wadze lub gabarytach: wyładunku, załadunku**

##### **d. Podczas robót związanych z układaniem nawierzchni: potrącenie na skutek ruchu pojazdów w obrębie robót**

#### **6. SPOSÓB PROWADZENIA INSTRUKTAŻU PRACOWNIKÓW PRZED PRZYSTĄPIENIEM DO REALIZACJI ROBÓT SZCZEGÓLNIE NIEBEZPIECZNYCH**

Przed przystąpieniem do realizacji robót pracownicy zostaną przeszkoleni wg Instrukcji stanowiskowych BHP. Szkolenia stanowiskowe zostaną wpisane do Książki szkolenia stanowiskowych stanowiącej fragment Instruktażu stanowiskowego BHP.

#### **7. WSKAZANIE ŚRODKÓW TECHNICZNYCH I ORGANIZACYJNYCH, ZAPOBIEGAJĄCYCH NIEBEZPIECZEŃSTWOM WYNIKAJĄCYM Z WYKONYWANIA ROBÓT BUDOWLANYCH W STREFACH SZCZEGÓLNEGO ZAGROŻENIA ZDROWIA LUB W ICH SĄSIEDZTWIE**

##### **a. przy pracach sprzętem zmechanizowanym :**

- maszyny, urządzenia i sprzęt, które podlegają dozorowi technicznemu powinny posiadać dokumenty uprawniające do ich eksploatacji;
- przestrzegać należy dopuszczalnych parametrów takich jak: nośność, udźwig, ciśnienie i temperatura uwidocznione przez trwałe napisy;
- ruchome części mechanizmów sprzętu zmechanizowanego muszą być wyposażone w osłony zapobiegające wypadkom;



W przypadku prowadzenia robót o charakterze szczególnym należy przestrzegać odrębnych zasad bezpieczeństwa określonych przepisami lub indywidualnymi procedurami dostosowanymi do występujących zagrożeń.

## O P R A C O W A N I E:

inżynier budownictwa  
**BOGDAN MOTYLIŃSKI**  
Uprawnienia budowlane do projektowania  
i kierowania robotami budowlanymi bez ograniczeń  
w specjalności konstrukcyjno-budowlanej  
WAM/0097/PWOK/04

.....  
projektant branży drogowej

technik budownictwa  
**ŁUKASZ ZIELIŃSKI**  
.....  
asystent projektanta branży drogowej

# **OPIS TECHNICZNY**

## **DO DOKUMENTACJI TECHNICZNEJ BRANŻY DROGOWEJ**

### **1. PODSTAWA OPRACOWANIA**

Podstawą wykonania dokumentacji technicznej branży drogowej dla zakresu robót związanych z przebudową drogi gminnej Nr 080628C - ulica Prosta w zakresie przebudowy fragmentu chodnika w miejscowości Bartniczka są:

- Umowa z Zamawiającym – Gmina Bartniczka, 87-321 Bartniczka, ul. Brodnicka 8
- Kopia mapy zasadniczej w skali 1:500 z uzbrojeniem
- Badania i oględziny przeprowadzone w terenie dot. gruntu
- Rozporządzenie Ministra Transportu i Gospodarki Morskiej z dnia 2 marca 1999r. w sprawie warunków technicznych jakim powinny odpowiadać drogi publiczne i ich usytuowanie
- Rozporządzenie Ministra Rozwoju z dnia 11 września 2020r. w sprawie szczegółowego zakresu i formy projektu budowlanego
- Rozporządzenie Ministra Transportu i Gospodarki Morskiej z dnia 30 maja 2000r. w sprawie warunków technicznych jakim powinny odpowiadać drogowe obiekty inżynierskie i ich usytuowanie
- Rozporządzenie Ministra Infrastruktury z dnia 23 czerwca 2003r. w sprawie informacji dotyczącej bezpieczeństwa i ochrony zdrowia oraz planu bezpieczeństwa i ochrony zdrowia
- Uzgodnienia technologiczne – wykonawcze ze zleceniodawcą i zarządcą drogi
- Wizja lokalna miejsca przebudowy drogi oraz pomiary w terenie

### **2. PRZEDMIOT OPRACOWANIA**

Przedmiotem zadania jest dokumentacja techniczna w związku z zamiarem wykonania robót budowlanych polegających na przebudowie drogi gminnej Nr 080628C - ulica Prosta w zakresie przebudowy fragmentu chodnika w miejscowości Bartniczka, gmina Bartniczka, powiat brodnicki.

### **3. CEL OPRACOWANIA**

Celem opracowania jest bezpieczna i zgodna z wymogami Ustawy o Droгах Publicznych przebudowa drogi gminnej Nr 080628C - ulica Prosta w zakresie przebudowy fragmentu chodnika w miejscowości Bartniczka

### **4. OPIS ISTNIEJĄCEGO ZAGOSPODAROWANIA TERENU**

#### **4.1. Lokalizacja inwestycji**

Projektowana przebudowa drogi gminnej jest na terenie powiatu brodnickiego, gminy Bartniczka w miejscowości Bartniczka. Droga gminna nr 080628C zaliczone jest do klasy dróg „L” - lokalnych.

Szerokość jezdni w obrębie projektowanej przebudowy 5,3-7,6 m, nawierzchnia bitumiczna i betonowa, z poboczami gruntowymi o szerokości 0,5-0,75m i odwodnieniem powierzchniowym. Zjazdy indywidualne do zabudowań gruntowe i utwardzone.

#### **4.2. Warunki gruntowe**

Na podstawie oględzin i badań przeprowadzonych w terenie, stwierdza się, że zgodnie z kryteriami Rozporządzenia MTBiGM z dnia 25 kwietnia 2012 r. wzdłuż istniejącej drogi gminnej występują proste warunki gruntowe.

Głębokość przemarzania gruntu w rejonie badań wynosi  $h_z=1,0$  m ppt.

#### **4.3. Uzbrojenie terenu**

**Na przedmiotowych działkach zlokalizowane jest następujące uzbrojenie terenu:**

- sieć teletechniczna
- sieć wodociągowa
- sieć kanalizacji sanitarnej
- sieć elektroenergetyczna podziemna i napowietrzna

Przebieg istniejącego uzbrojenia terenu został przedstawiony na mapie. Z uwagi na zakres nie przewiduje się kolizji z istniejącymi sieciami uzbrojenia terenu.

#### **4.4. Zainwestowanie terenu**

W obrębie projektowanej inwestycji występuje zabudowa mieszkaniowa jednorodzinna.

#### **4.5. Zieleń istniejąca**

Istniejąca zieleń niska. Bez zmian.

## 5. PROJEKTOWANE ZAGOSPODAROWANIE TERENU

### 5.1. Parametry techniczne

- klasa techniczna drogi gminnej Nr 080628C - lokalna L
- kategoria ruchu KR 1
- prędkość projektowa  $V_p=30\text{km/h}$

*Parametry geometryczne chodnika są następujące:*

- szerokość chodnika – 1,25m
- nawierzchnia z kostki betonowej
- spadki poprzeczne – jednostronne – 1-2%

### 5.2. Projektowane rozwiązania wysokościowe

Rozwiązanie wysokościowe przebudowy chodnika zaprojektowano w nawiązaniu do stanu istniejącego.

### 5.3. Projektowane przekroje normalne

#### 5.3.1. Chodnik

- szerokość chodnika 1,25m.

Spadki poprzeczne jednostronne w kierunku jezdni. Wielkość spadków do 2%. Chodnik wykonać w krawężnikach zwykłych betonowych 15x30cm oraz w obrzeżach betonowych 8x30cm na ławie betonowej z oporem C12/15 posadowionych na podsypce cementowo-piaskowej. Chodnik wykonać z kostki betonowej szarej grub. 6cm.

### 5.4. Projektowana konstrukcja nawierzchni

#### Chodnik

- warstwa ścieralna z kostki betonowej brukowej szarej **grub. 6 cm**
- warstwa podsypki cementowo - piaskowej, **1:4 o grub. 3 cm**
- podbudowa z kruszywa łam. stab. mechanicznie frakcji 0/31,5 o **grub. 10 cm**
- warstwa odsączająca z piasku 0/2 mm **grub. 10cm**

### 5.5. Odwodnienie

Odwodnienie powierzchniowe odbywać się będzie poprzez spadki poprzeczne - bez zmian.

## 6. WARUNKI DODATKOWE

Nawierzchnię chodnika wykonać z materiałów posiadających atesty, orzeczenia techniczne i świadectwa zgodności zgodnie z wymogami Polskich Norm.

## **7. PROJEKT ORGANIZACJI RUCHU**

Istniejąca organizacja ruchu pozostaje bez zmian.

## **8. INFORMACJE O OCHRONIE TERENU**

Zgodnie z uzyskanymi informacjami oraz uzgodnieniami, teren na którym będzie realizowane zamierzenie inwestycyjne nie jest wpisany do rejestru zabytków i nie znajduje się w obszarze objętym ochroną konserwatorską.

## **9. STAN PRAWNY**

Projektowane do realizacji roboty budowlane objęte opracowaniem będą realizowane w granicach działek pasa drogowego drogi gminnej Nr 080628C – własność Gmina Bartniczka. Realizacja zamierzenia inwestycyjnego nie wymaga pozyskania terenów prywatnych.

## **10. ZAGROŻENIE DLA ŚRODOWISKA**

Nie przewiduje się negatywnego wpływu na środowisko projektowanej inwestycji w fazie przebudowy drogi w zakresie przebudowy chodnika oraz w późniejszej jej eksploatacji.

## **11. DOSTĘPNOŚĆ DLA OSÓB NIEPEŁNOSPRAWNYCH**

Dokumentacja projektowa sporządzona z uwzględnieniem wymagań w zakresie dostępności dla osób niepełnosprawnych oraz projektowania z przeznaczeniem dla wszystkich użytkowników.

## **12. INFORMACJA O OBSZARZE ODDZIAŁYWANIA OBIEKTU**

Obszar oddziaływania obiektu mieści się w graniach projektowanego pasa drogowego. Określony został w oparciu o:

- ustawę z dnia 7 lipca 1994r. Prawo budowlane
- ustawę z dnia 21 marca 1985r. o drogach publicznych
- rozporządzenia Ministra Transportu i Gospodarki Morskiej z dnia 2 marca 1999r. w sprawie warunków technicznych, jakim powinny odpowiadać drogi publiczne i ich usytuowanie
- rozporządzenia Ministra Transportu i Gospodarki Morskiej z dnia 30 maja 2000r. w sprawie warunków technicznych, jakim powinny odpowiadać drogowe obiekty inżynierskie i ich usytuowanie

### 13. CHARAKTERYSTYCZNE PARAMETRY TECHNICZNE DRÓG

➤ Klasa drogi	- droga gminna Nr 080628C - lokalna „L”
➤ Kategoria ruchu	- KR 1
➤ Długość chodnika	- 212,0 mb
➤ Szerokość chodnika	- 1,25 m
➤ Nawierzchnia chodnika	- kostka betonowa
➤ Powierzchnia chodnika	- 265,0 m <sup>2</sup>


#### O P R A C O W A N I E:

inżynier budownictwa  
BOGDAN MOTYLIŃSKI  
Uprawnienia budowlane do projektowania  
i kierowania robotami budowlanymi bez ograniczeń  
w specjalności konstrukcyjno-budowlanej  
WAM/0097/PWOK/04

.....  
projektant branży drogowej

technik budownictwa  
ŁUKASZ ZIELIŃSKI  
.....  
asystent projektanta branży drogowej



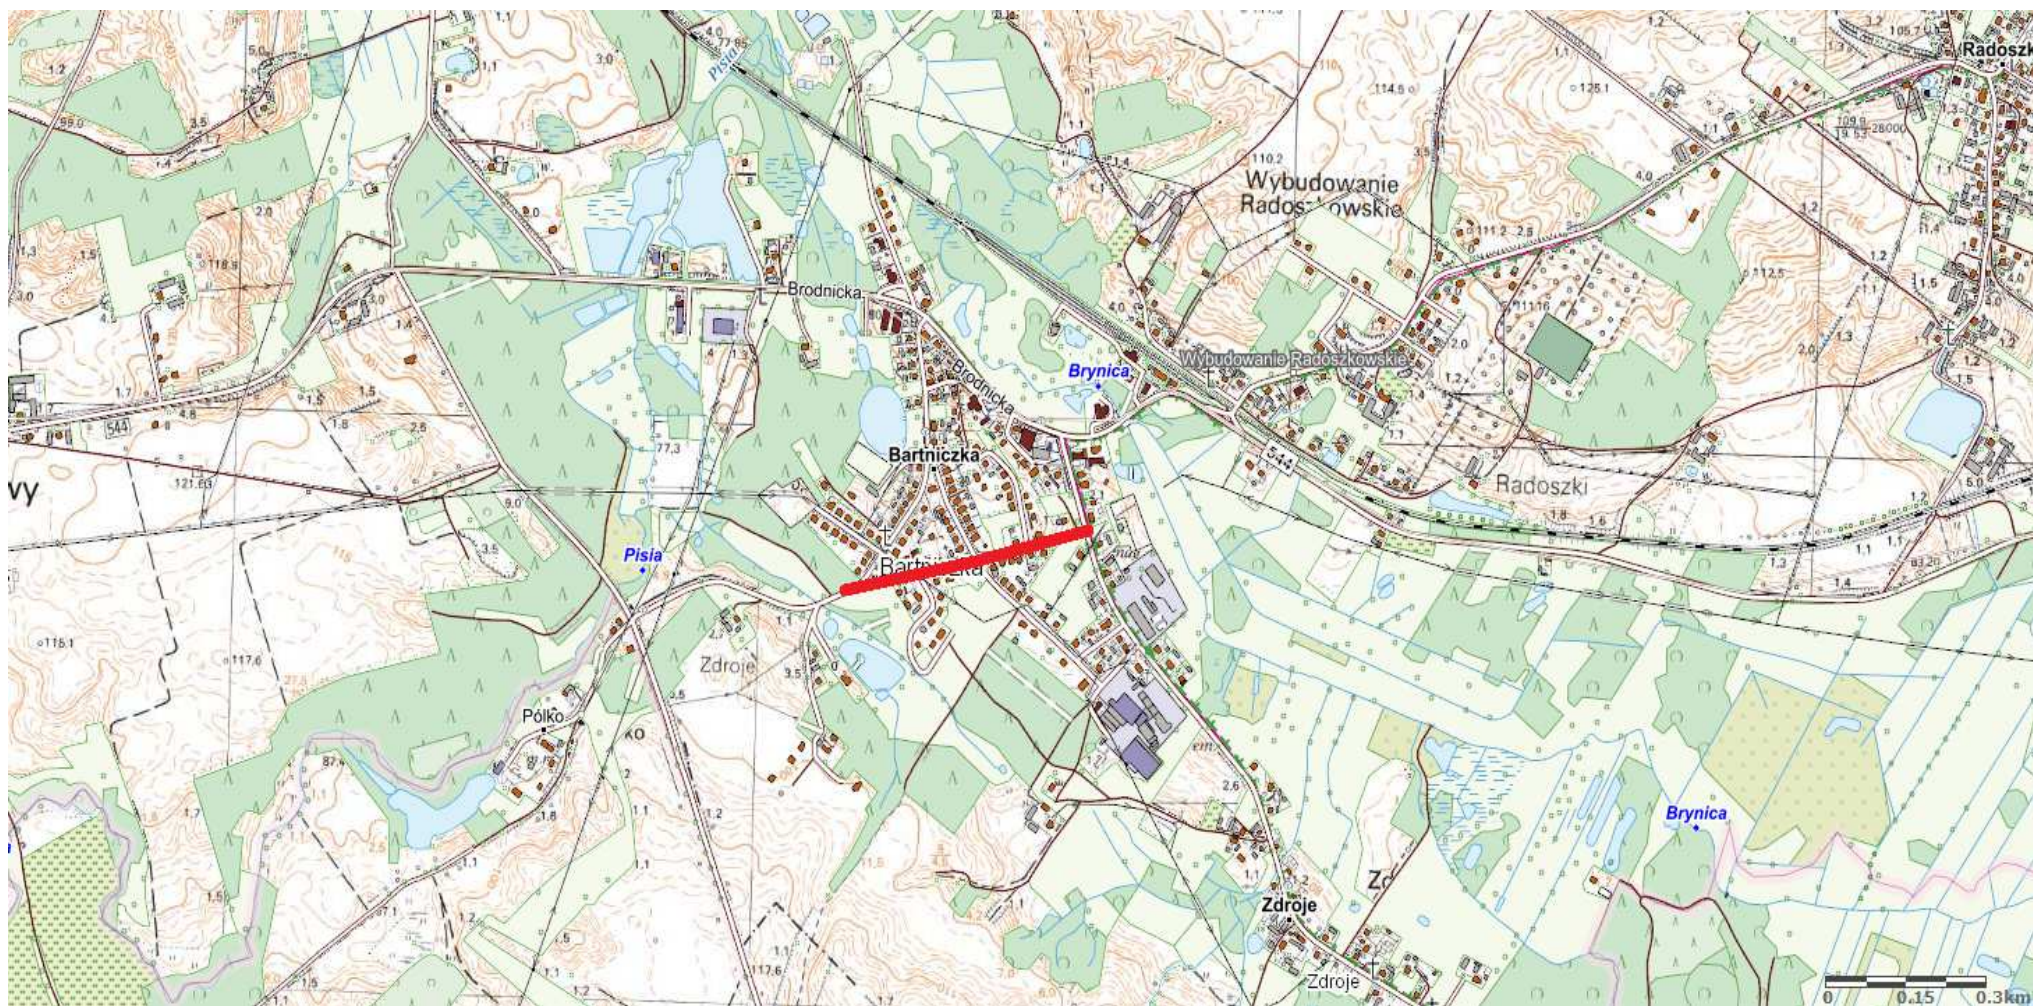

**Rys. nr 1.** Plan orientacyjny

Skala 1:10 000



droga gminna nr 080628C – ul. Prosta w miejscowości Bartniczka







