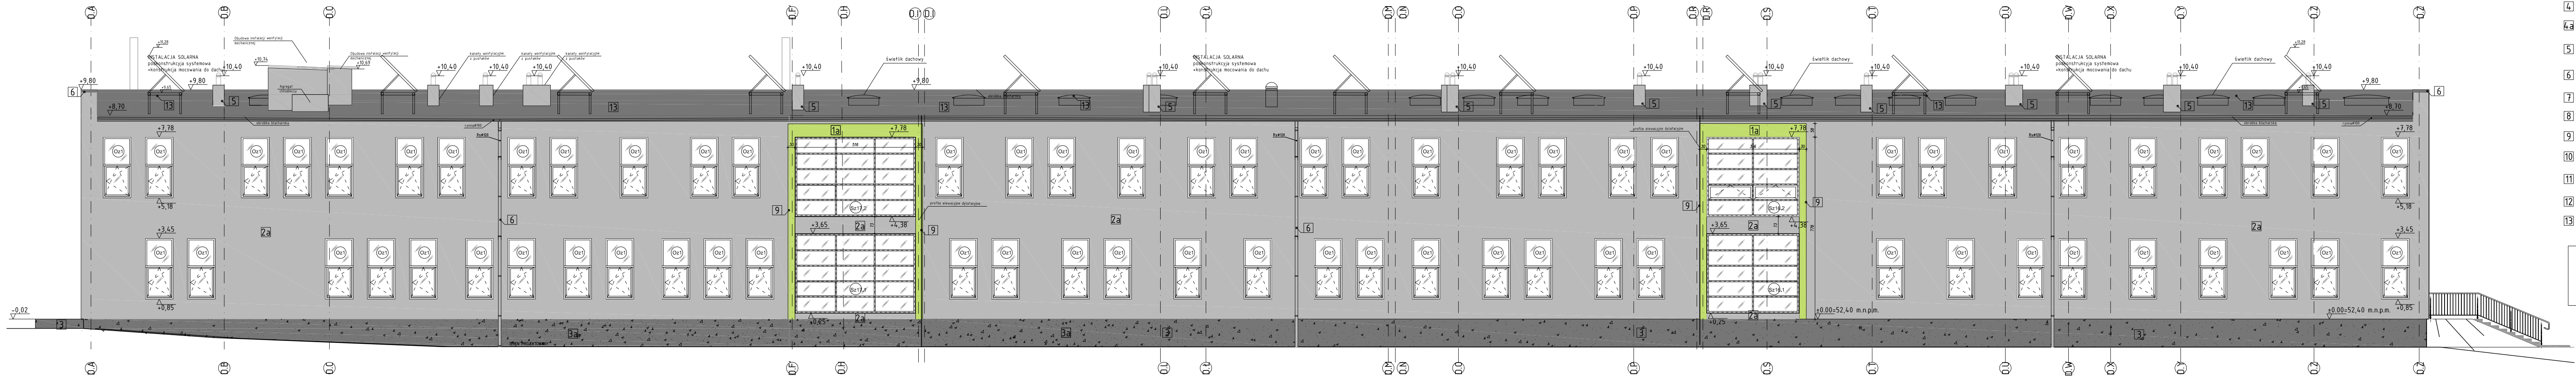

1	Ściany murowane/żelbetowe 24 cm + ocieplenie wełną mineralną 28cm + tynk zewnetrzny MINERALNY, ATLAS, typu baranek faktura SN15 ,kolor biały 0000, malowany farbą silikonową - kolor 0004- zielony (jasny zielony) lub równoważny
1a	Ściany murowane/żelbetowe 24 cm + ocieplenie styropianem 28cm + tynk zewnetrzny MINERALNY, ATLAS, typu baranek faktura SN15 ,kolor biały 0000, malowany farbą silikonową - kolor 0004- zielony (jasny zielony) lub równoważny
2	Ściany murowane/żelbetowe 24 cm + ocieplenie wełną mineralną 28cm + tynk zewnetrzny MINERALNY, ATLAS, typu baranek faktura SN15 ,kolor biały 0000, malowany farbą sylikonową - kolor 0617- szary lub równoważny
2a	Ściany murowane/żelbetowe 24 cm + ocieplenie styropianem 28cm + tynk zewnetrzny MINERALNY, ATLAS, typu baranek faktura SN15 ,kolor biały 0000, malowany farbą sylikonową - kolor 0617- szary lub równoważny
3	cokół - ściana murowana 24cm /ściana żelbetowa 24cm/+ ocieplenie styropian ekspandowany 20cm, dekoracyjny tynk mozaikowy "ATLAS DECO M" kolor nr 117 lub równoważny
3a	cokół - ściana murowana 24cm /ściana żelbetowa 24cm/+ ocieplenie styropian ekspandowany 25cm, dekoracyjny tynk mozaikowy "ATLAS DECO M" kolor nr 117 lub równoważny
4	membrana PVC-P gr.1,5mm mocowana mechanicznie - kolor szary
4a	membrana ochronna PVC-P gr.1,5mm mocowana mechanicznie - kolor ciemnoszary
5	kominy - obmurówka z cegły gr.12cm + tynk zewnetrzny ATLAS faktura baranek SN 15 kolor 02/ szary
6	obróbki blacharskie, rury spustowe, rynny - stalowe ocynkowane powlekane w kolorze RAL 9006
7	ściana murowana 24 cm +ocieplenie wełną mineralną min. 28cm + okładzina z płytek ceramicznych klinkierowych w kolorze ciemnoszarym 24,5x6,5 cm
8	litery przestrzenne - polistyren ekstrudowany gr. 5cm - kolor: biały wykonać wg. rysunku PW
9	boniowanie o przekroju trójkata
10	schody - kostka betonowa szara
11	obudowa instalacji wentylacji mechanicznej - podbudowa ściana 24cm /28cm ocieplenie (wełna lub styropian) + tynk zewnętrzny malowany farbą sylikonową - kolor 02- szary lub równoważny
12	wnętrza wnęk okiennych-ściany murowane/żelbetowe 24 cm + ocieplenie styropianem 28cm + tynk zewnętrzny MINERALNY, ATLAS, typu baranek faktura SN15 ,kolor biały 0000, malowany farbą silikonową - kolor 5003- zielony (jasny zielony) lub równoważny
13	papa asfaltowa kolor szary

UWAGA!
SYSTEM OCIEPLEŃ I SYSTEM WYKOŃCZENIA ELEWACJI WYKONAĆ ZGODNIE Z SYSTEMEM ELEWACYJNYM FIRMY "ATLAS" LUB INNYM O RÓWNORZĘDNYCH PARAMETRACH.

UWAGA!

1. WYMIARY SPRAWDZIĆ NA BUDOWIE.
2. STOSOWAĆ MATERIAŁY WYSPECYFIKOWANE W DOKUMENTACJI LUB RÓWNOWAŻNE.
3. PROJEKTY INSTALCJI SANITARNEJ, ELEKTRYCZNEJ I SŁABOPRĄDOWEJ STANOWIĄ ODRĘBNE OPRACOWANIA. PROJEKTY ROZPATRYWAC ŁĄCZNIE.
4. WYMIARY OTWORÓW WYKONAĆ WG.WYTYCZNYCH PRODUCENTA STOLARKI.
5. WNĘTRZA WNĘK OKIENNYCH W CZĘŚCI DYDAKTYCZNEJ W KOLORZE JASNOZIELONYM, W CZĘŚCI SPORTOWEJ W KOLORZE SZRYM - WG. LEGENDY
6. DO WYS. 2,0m OD POZIOMU ±0,00 ZASTOSOWAĆ PODWÓJNĄ SIATKĘ PODTYNKOWĄ TZW. PANCERNĄ
7. ELEWACJĘ ZACHDNIĄ CZĘŚCI SPORTOWEJ (OD STRONY DZIEDZIŃCA) DO WYS. 3,0m OD POZIOMU ±0,00 POMALOWAĆ FARBĄ ANTYGRAFFITI ZGODNĄ Z SYSTEMEM TYNKÓW.
8. DETALE NAPISÓW ELEWACYJNYCH WYKONAĆ ZGODNIE ZE SCHEMATEM.

BIURO PROJEKTÓW	LEMAR FIRMA USŁUGOWO-HANDLOWA "LEMAR" W.&M. HARTUNA SP.J. UL.DROGOWCÓW 2, 83-250 SKARSZEWY APA ARCHES SP. Z O.O. SP.K. UL. SKARBKA 14/1, 60-348 POZNAŃ tel./fax 061 8621 345		
INWESTOR	GMINA KOSAKOWO, UL.ŻEROMSKIEGO 69, 81-198 KOSAKOWO		
NAZWA OBIEKTU BUDOWALNEGO	ZESPÓŁ OBIEKTÓW GIMNAZJUM GMINNEGO WRAZ Z ZAGOSPODAROWANIEM TERENU I WYKONANIEM NIEZBĘDNEJ INFRASTRUKTURY WRAZ Z BUDOWĄ DWÓCH ZJAZDÓW PUBLICZNYCH, ŚCIEŻKI PIESZO - ROWEROWEJ, SIECI WODOCIĄGOWEJ ORAZ SIECI KANALIZACJI SANITARNEJ		
ADRES OBIEKTU BUD. NR DZIAŁKI	UL. ŻEROMSKIEGO,KOSAKOWO DZ NR 142/7,142/8, DZ.135/2 - WJAZDY,SIEĆ KANAL.SAN.,SIEĆ WODOCIĄGOWA, DZ. 144 - SIEĆ KANAL.SAN.		
BRANŻA OPRACOWANIA	ARCHIITEKTURA		
FAZA DOKUMENTACJI	PROJEKT WYKONAWCZY		
TYTUŁ RYSUNKU	ELEWACJA ZACHODNIA		
SKALA	1:100	NR RYSUNKU	22
DATA	2013.04		
	IMIĘ I NAZWISKO	UPRAWNIENIA / PODPISY	
PROJEKTANT	mgr inż. arch. MAGDALENA JARCZYKOWSKA	NR UPR 7131 / 13 / P / 2004	
SPRAWDZAJĄCY	mgr inż. arch. GRZEGORZ CZERWIŃSKI	NR UPR 137/PW/94	

DOT.PROJEKT WYKONAWCZY

REWIZJA	DATA	TYP MODYFIKACJI
1.	2.07.2013	- ZMIANA GRUBOŚCI OCIEPLENIA ŚCIAN CZĘŚCI PODPIWNICZONEJ - ZMIANA WIDOKU SOLARÓW - DODANIE PODKONSTRUKCJI - OBNIŻENIE OBUDOWY SZACHTU O 29cm

OSOBA WPROWADZAJĄCA ZMIANY	IMIĘ I NAZWISKO	UPRAWNIENIA / PODPISY
	mgr inż. arch. MAGDALENA JARCZYKOWSKA	NR UPR 7131 / 13 / P / 2004