



ELEWACJE 1 : 100

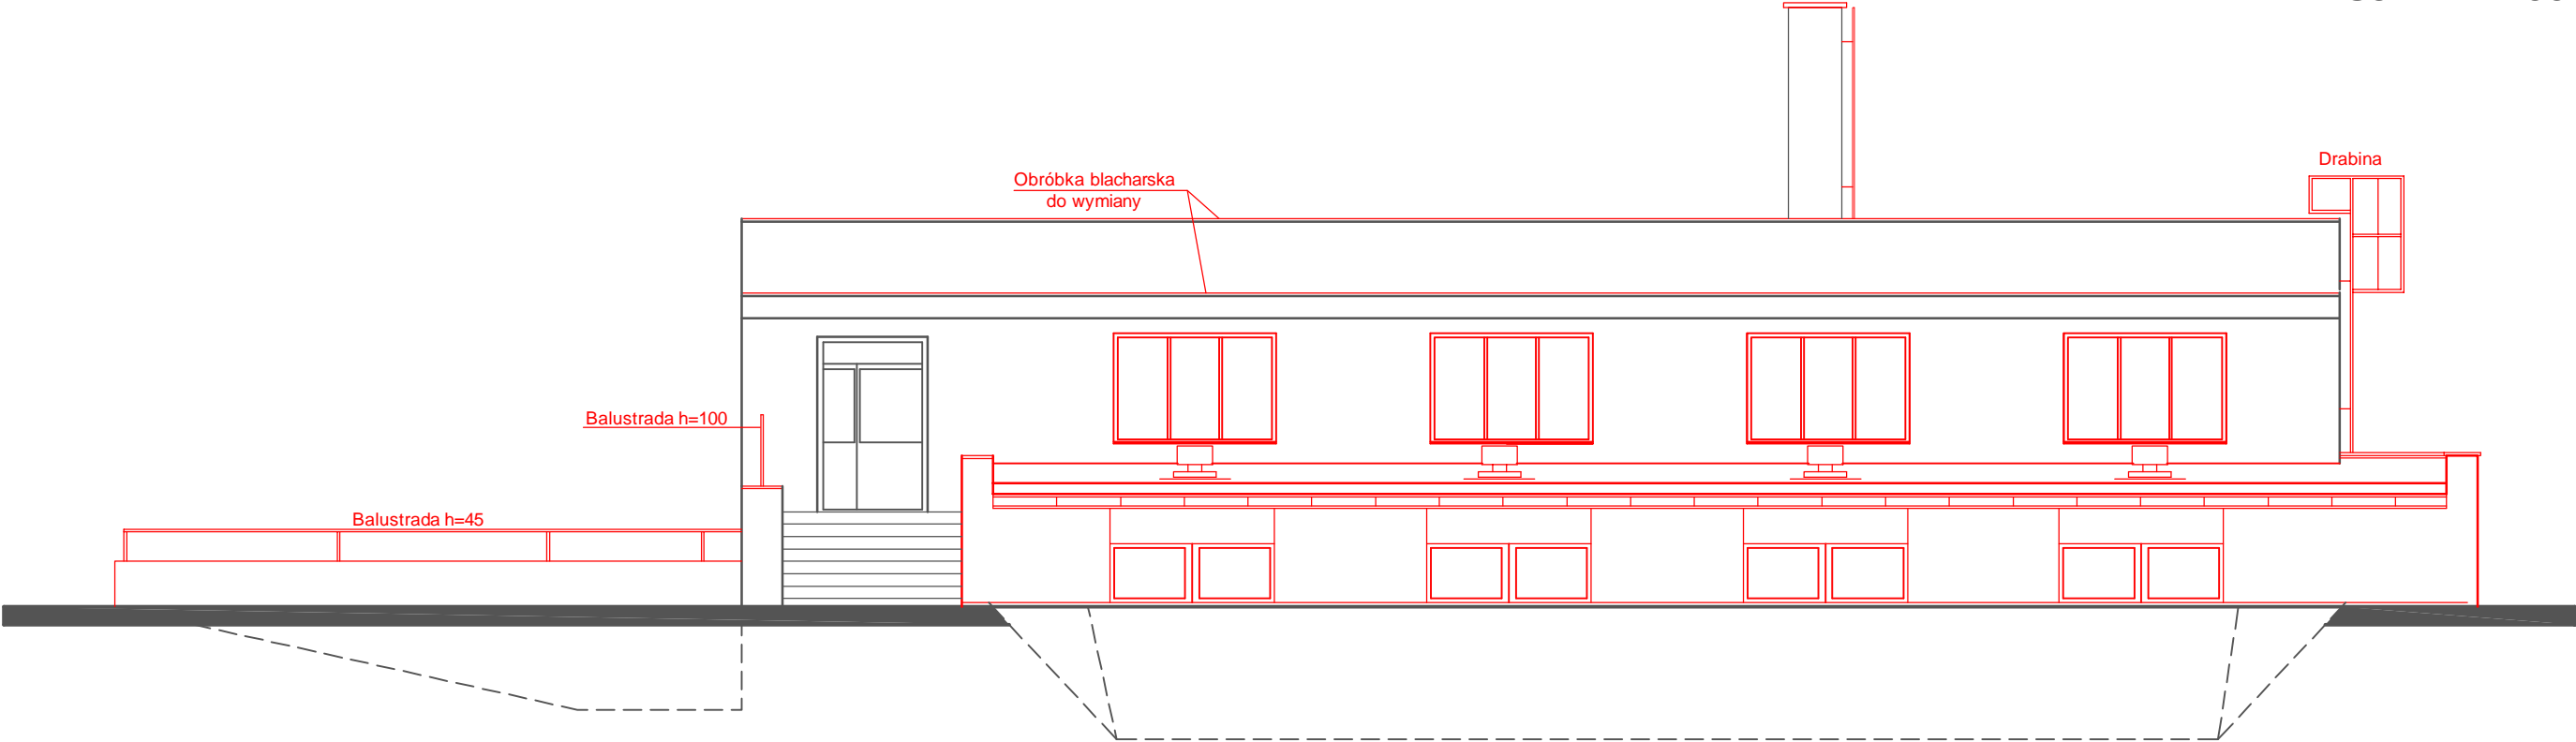

ELEWACJA WSCHODNIA

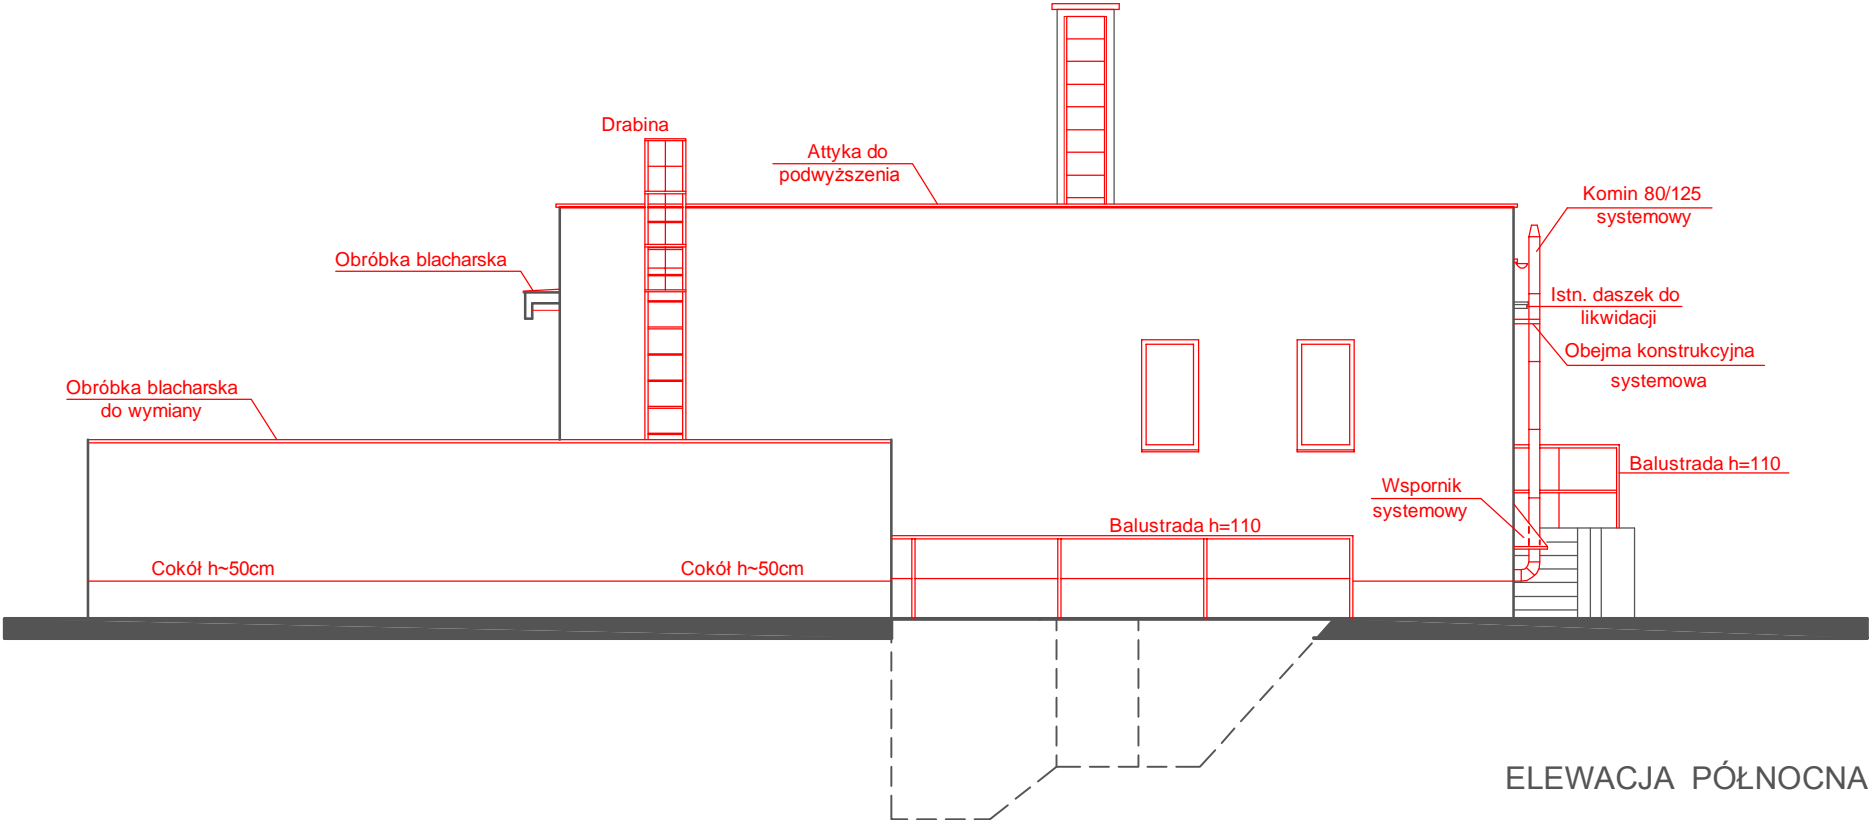

ELEWACJA PÓŁNOCNA

Wymiary w [cm]

Adres obiektu:	Kłodawa, ul. Gorzowska 75		
Obiekt:	ZW Kłodawa		
Nazwa rys.	Elewacje - wschodnia i północna		
Skala: 1:100			