

MAPA DO CELÓW PROJEKTOWYCH

SKALA 1:500

Mapa jednostkowa, powstała na podstawie bezpośredniego pomiaru w terenie, mapy zasadniczej oraz operatu 4129.477.2013, 6640.9511.2017, 6640.1277.2018, Arkusz mapy: 184.III.01 Układ współrzędnych "1965", wysokości "Kronsztad"


woj. Małopolskie pow. nowosądecki
gmina Chelmec (121002_23)
obwód: Wielopole (0021)
Dz.ew. cz. 166/41
Id.zgł.6E0.6640.4876.2019

Nowy Sącz dn. 18.07.2019
USŁUGI GEODEZYJNE
mgr inż. *[Podpis]*
geodeta uprawiony do wykonywania
ul. Orawska 10/114, 33-800 NOWY SĄCZ
Regon 490246677 NIP 734-116-61-85

Działka 166/41 jest oznaczona w miejscowym planie zagospodarowania przestrzennego Uchwała Nr. XXIV/631/2004, XXIV/463/2012 Rady Gminy Chelmec:
- UP - Tereny usług publicznych
- 62KDD - Pas drogowy drogi gminnej dojazdowej klasy D

Mapa nie może służyć do celów rozstrzygnięciowych. Nie wyklucza się istnienia w terenie innych nie wskazanych na niniejszej mapie urządzeń podziemnych. Kłóre nie były zgłoszone do Inwentaryzacji. Mapa wykonana bez ustalenia obciążenia dat. służebności gruntowych

Poświadczam, że niniejszy dokument został opracowany w wyniku prac geodezyjnych i kartograficznych, których rezultaty zawiera operat techniczny wpisany do ewidencji materiałów państwowego zasobu geodezyjnego i kartograficznego
Starosta Nowosądecki
P.1210.2019.4997
2019-08-20
Z up. STAROSTY
[Podpis]
Inspektor

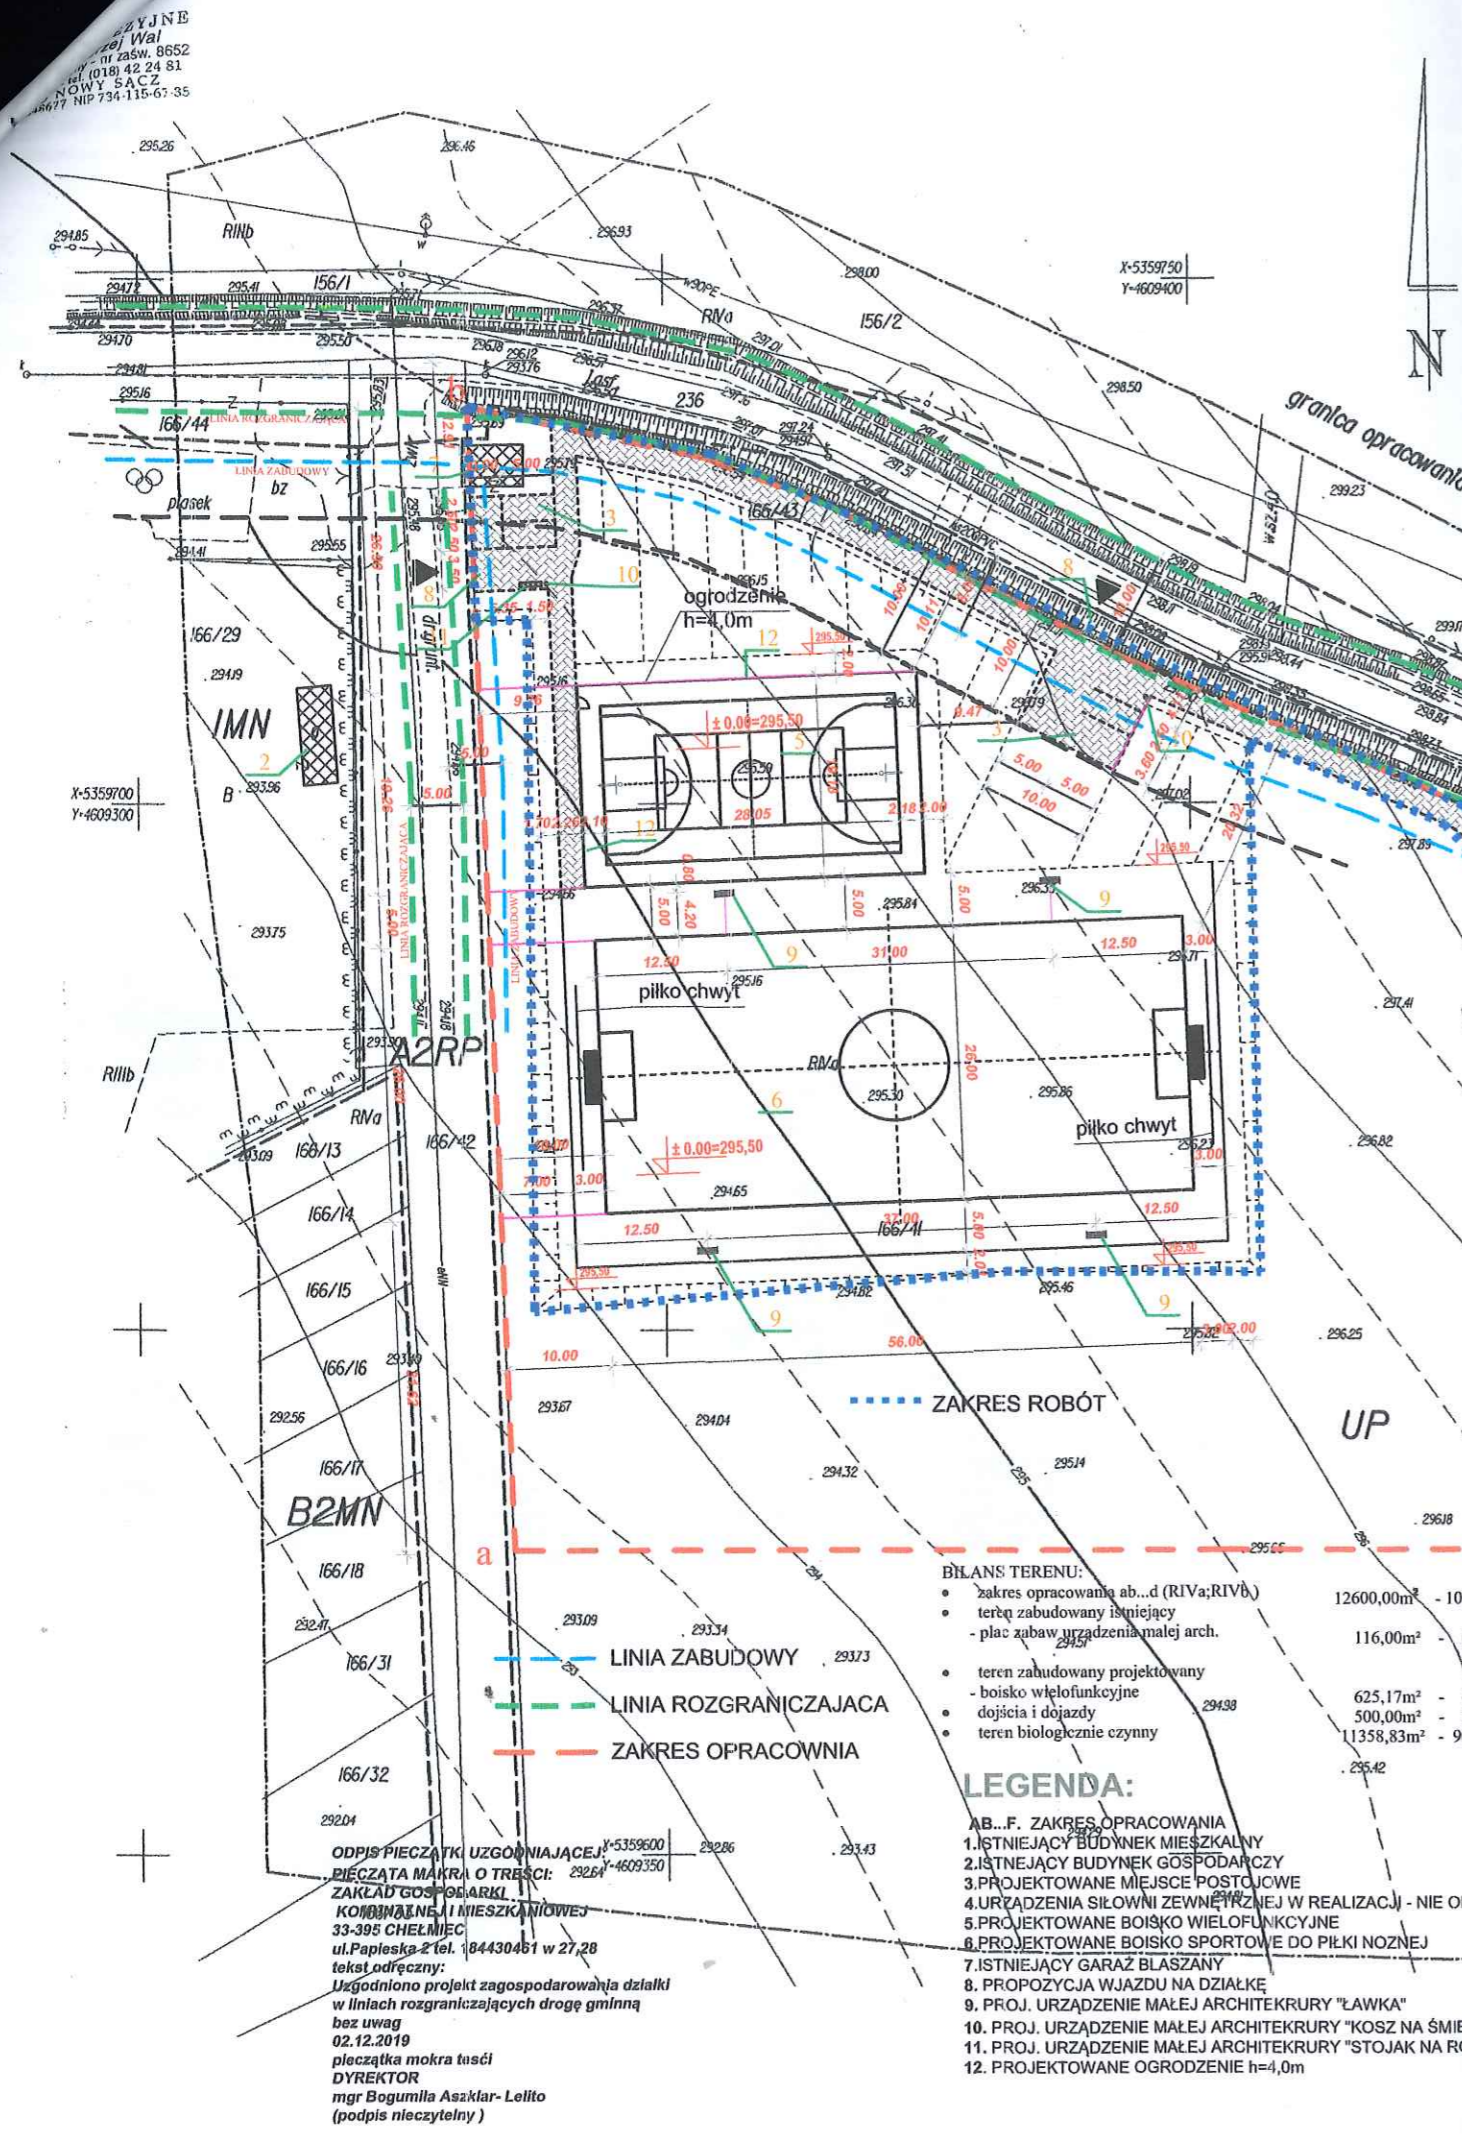

PROJEKT ZAGOSPODAROWANIA DZIAŁKI BOISKA SPORTOWE na działce nr 166/41 gmina Chelmec skala 1:500

BILANS TERENU:

zakres opracowania ab...d (RIVa; RIVb)	12600,00m ²	- 100,0%
teren zabudowany istniejący - plac zabaw urządzenia małej arch.	116,00m ²	- 0,92%
teren zabudowany projektowany - boisko wielofunkcyjne	625,17m ²	- 4,96%
dojścia i dojazdy	500,00m ²	- 3,96%
teren biologicznie czynny	11358,83m ²	- 90,16%

- LEGENDA:**
- AB...F. ZAKRES OPACOWANIA**
1. ISTNIEJĄCY BUDYNEK MIESZKALNY
 2. ISTNIEJĄCY BUDYNEK GOSPODARCZY
 3. PROJEKTOWANE MIEJSCE POSTOJOWE
 4. URZĄDZENIA SIŁOWNI ZEWNĘTRZNEJ W REALIZACJI - NIE OBJĘTE ZGŁOSZENIEM
 5. PROJEKTOWANE BOISKO WIELOFUNKCYJNE
 6. PROJEKTOWANE BOISKO SPORTOWE DO PIŁKI NOŻNEJ
 7. ISTNIEJĄCY GARAZ BLASZANY
 8. PROPOZYCJA WJAZDU NA DZIAŁKĘ
 9. PROJ. URZĄDZENIE MAŁEJ ARCHITEKTURY "ŁAWKA"
 10. PROJ. URZĄDZENIE MAŁEJ ARCHITEKTURY "KOSZ NA ŚMIECI"
 11. PROJ. URZĄDZENIE MAŁEJ ARCHITEKTURY "STOJAK NA ROWERY"
 12. PROJEKTOWANE OGRODZENIE h=4,0m

ODPIS PIĘCZĄTKI UZGODNIĄJĄCEJ
PIĘCZĄTKA MOKRA O TREŚCI:
ZAKŁAD GOSPODARSTWA
KOMUNALNE I MIESZKANIOWEJ
33-395 CHELMIEC
ul. Papieska 2 tel. 184430481 w 27,28
tekst odrębny:
Uzgodniono projekt zagospodarowania działki w liniach rozgraniczających drogę gminną bez uwag
02.12.2019
placówka mokra tuszą
DYREKTOR
mgr Bogumiła Aszklar-Lelito
(podpis nieczytelny)

proart		Działka: Boiska Sportowe 200,16	
Projekt zagospodarowania działki - projekt budowlano-wykonywawczy		Kwalifikacja: RIVb	
Inwestor: Gmina Chelmec		Wielopole dz. nr 166/41	
Adres: 33-395 Chelmec ul. Papieska 2		Gmina Chelmec	
Projektant: mgr inż. Robert Kwarta GPA 7342-164/94	Podpis: <i>[Podpis]</i>	Skala: 1:100	1:100
Opracował: inż. Kwarta Michał	Data: lipiec 2019	Numer rysunku: 1	lipiec 2019
	Nr rej.:		4/2018

Potwierdzam zgodność treści mapy z oryginałem w zakresie opracowania geodezyjnego, przyjętego do państwowego zasobu geodezyjnego i kartograficznego w dniu 2019-08-20 pod nr P.1210.2019.4997