Dokument bez mocy prawnej.

Dodatkowe przyłącze deszczowe do dz. nr ewid. 924/1 na ul. Bartosza Głowackiego

7-03-2024

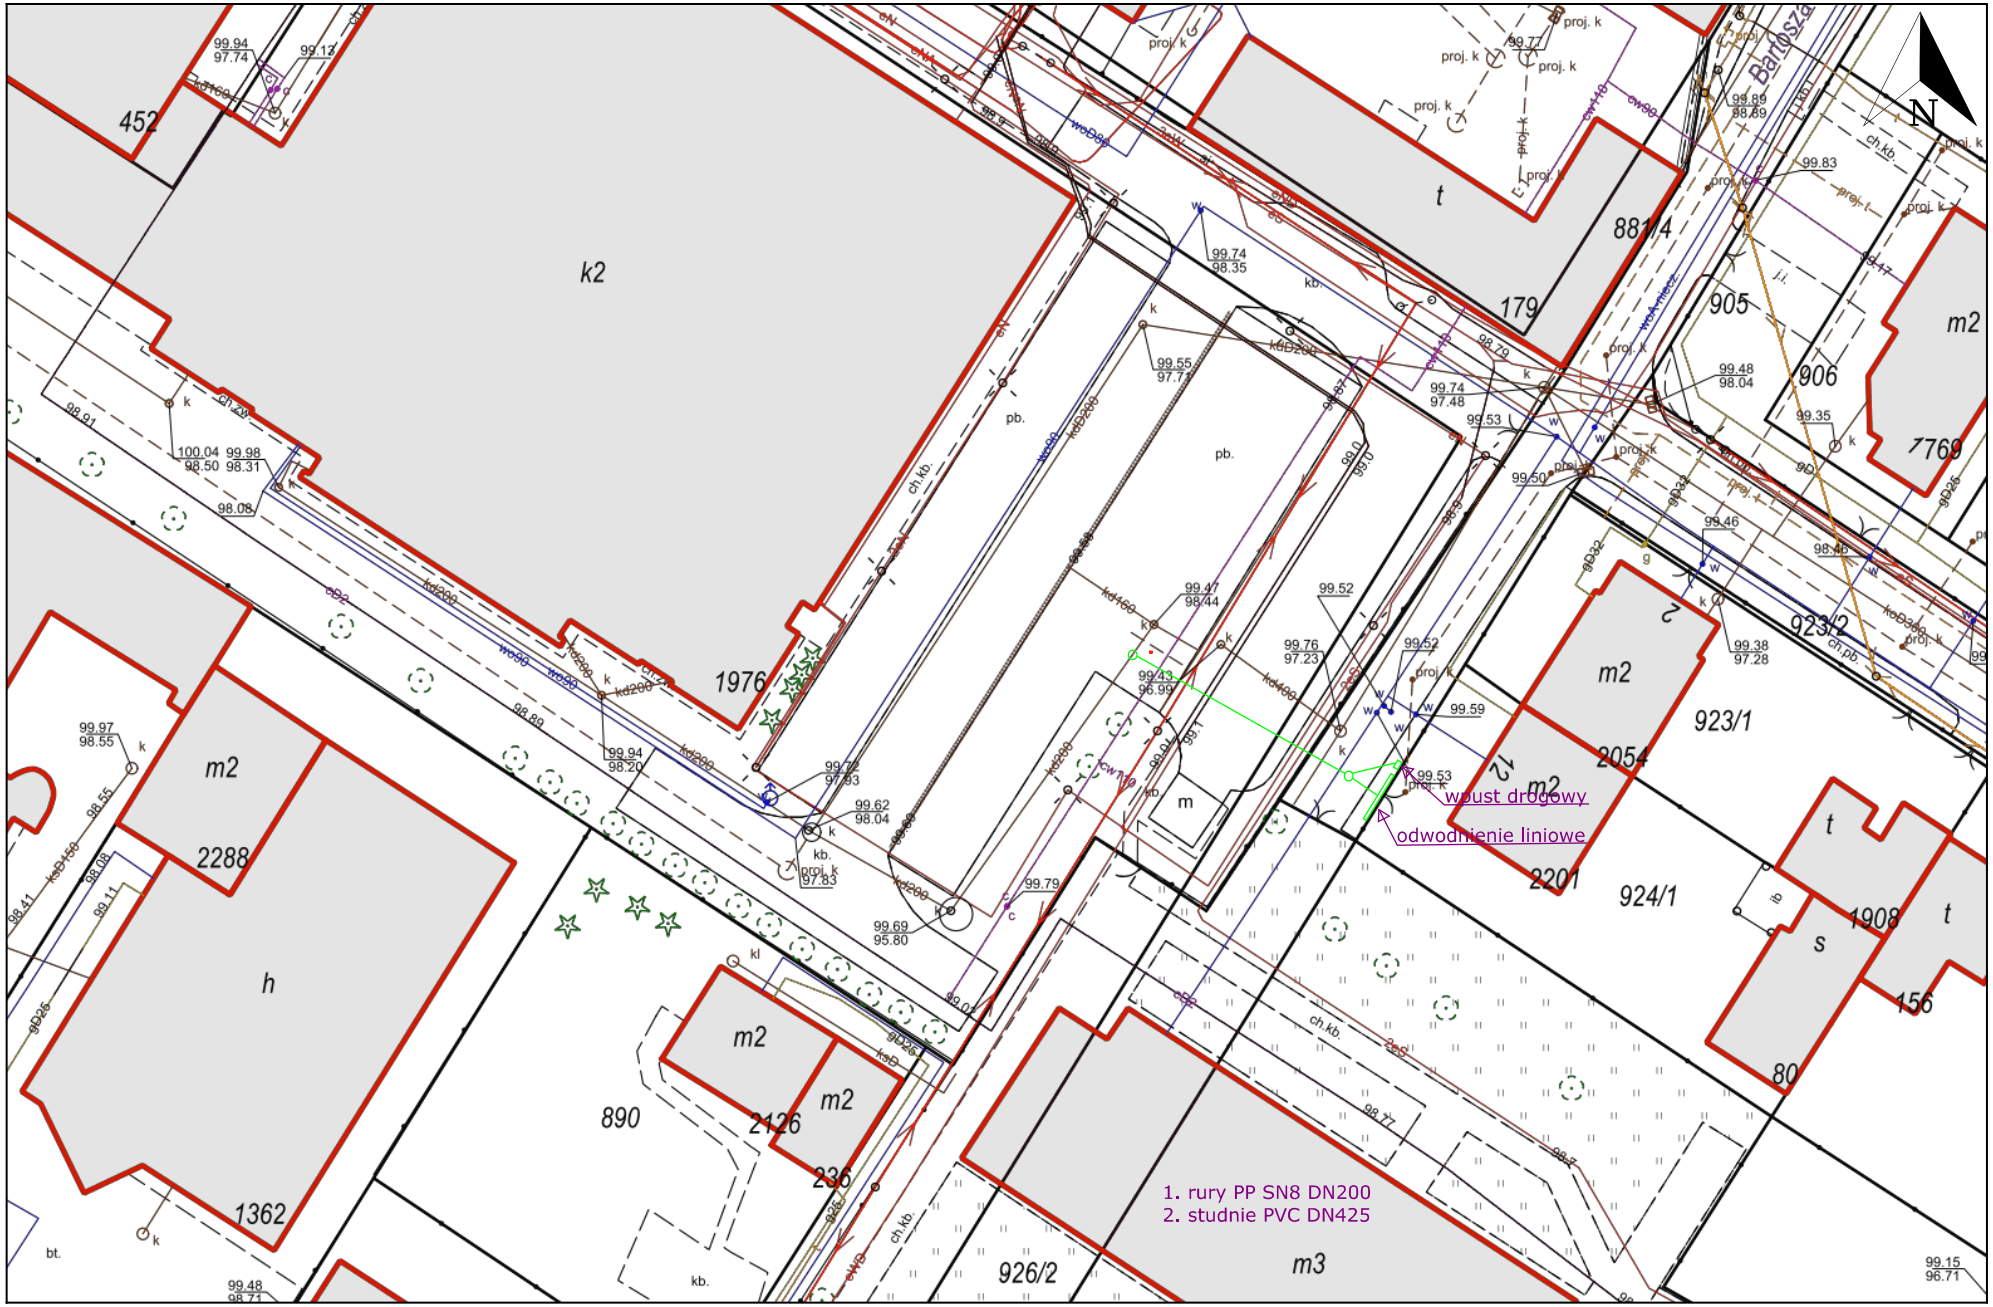

Wydruk w skali 1:500

Załącznik do OPZ nr 1