


PRZEKRÓJ PRZEZ POMOST (UKŁAD ELEMENTÓW)  
(STAN ISTNIEJĄCY)  
SKALA 1:10

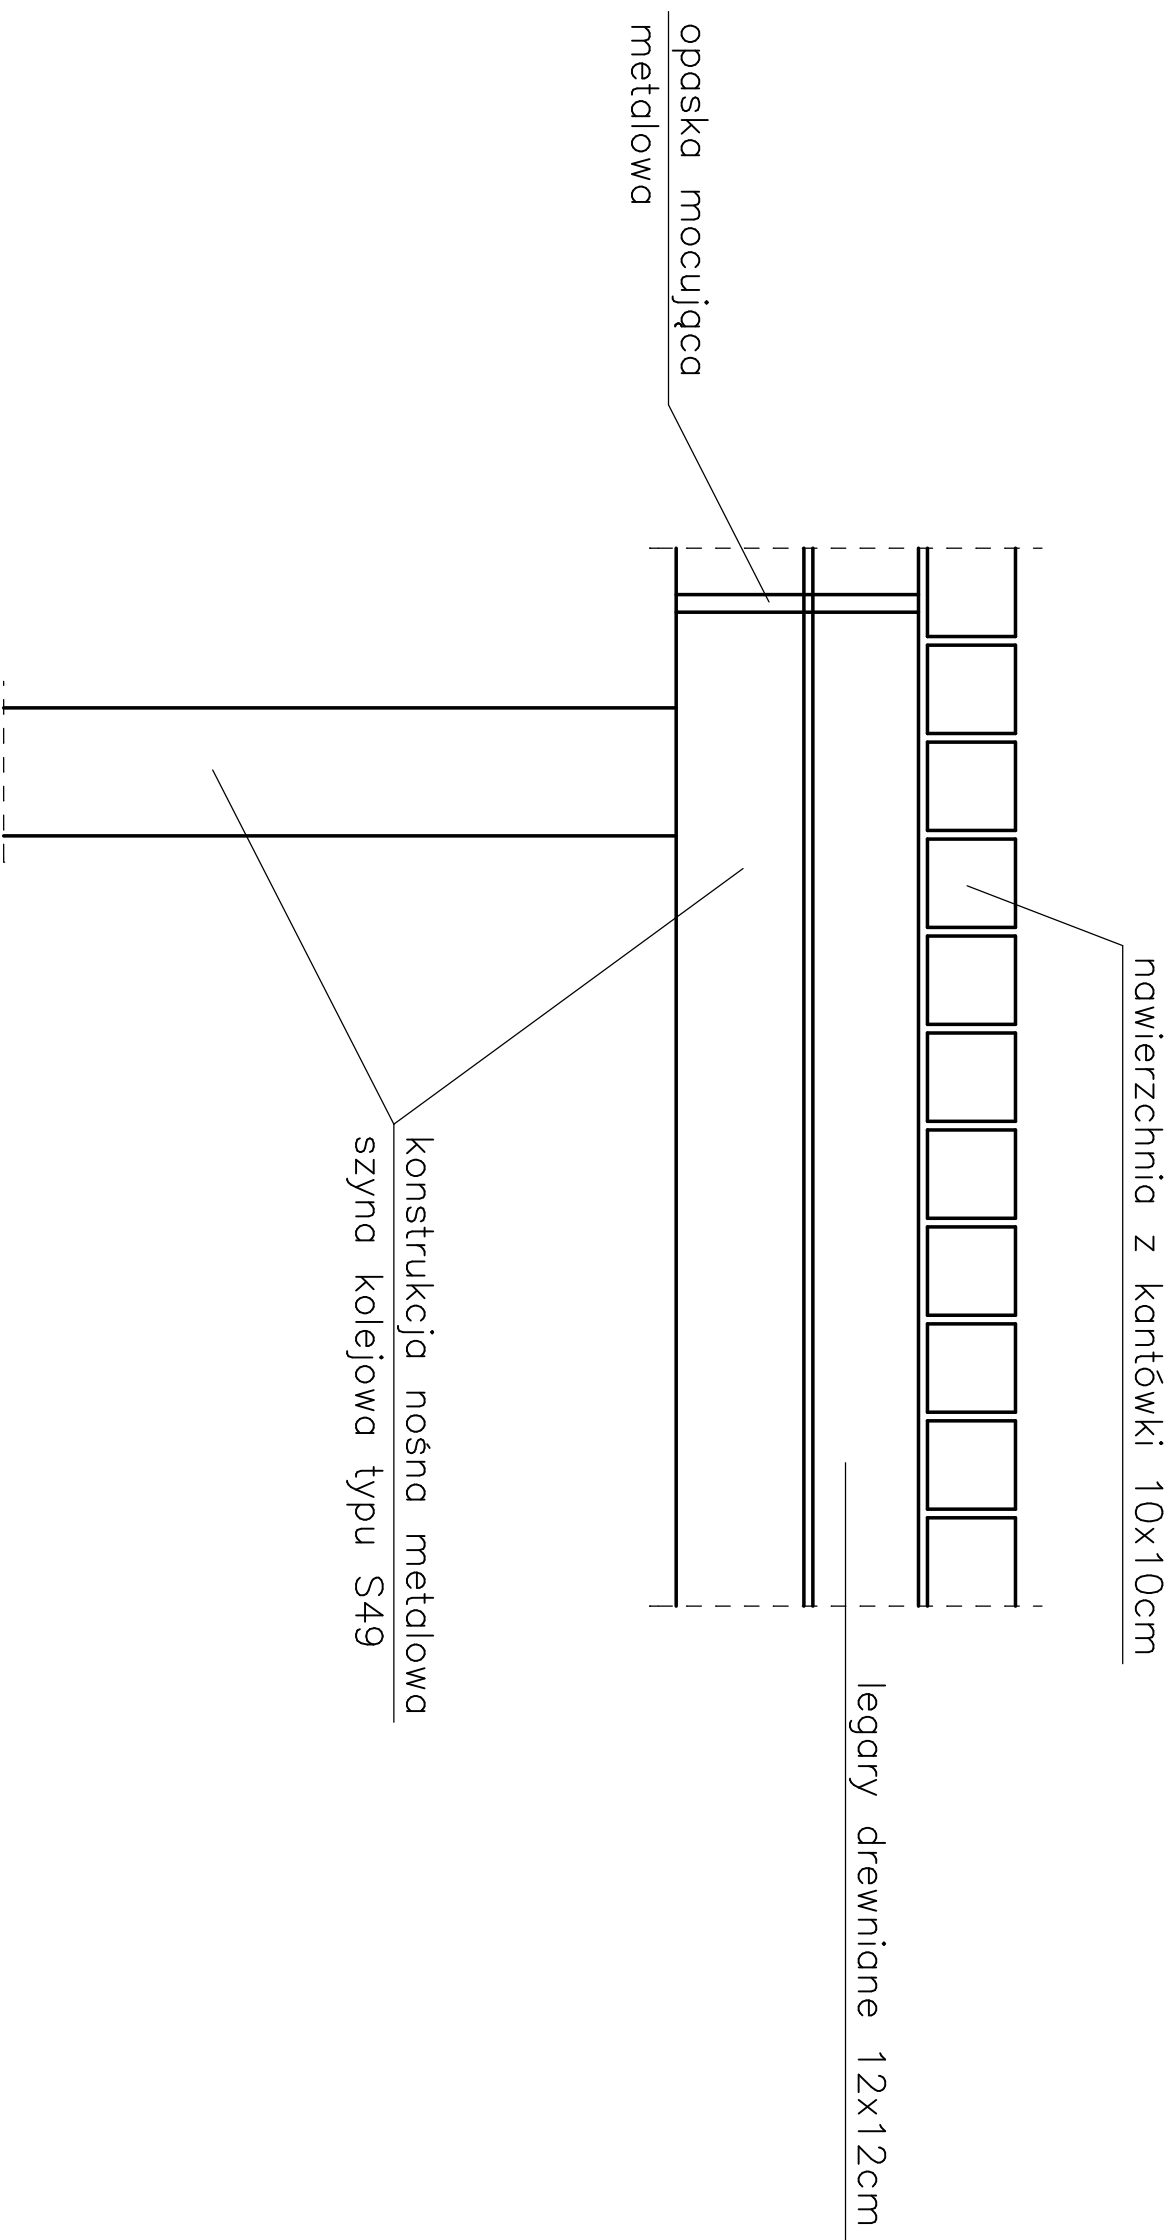

SPORZĄDZIŁ: