

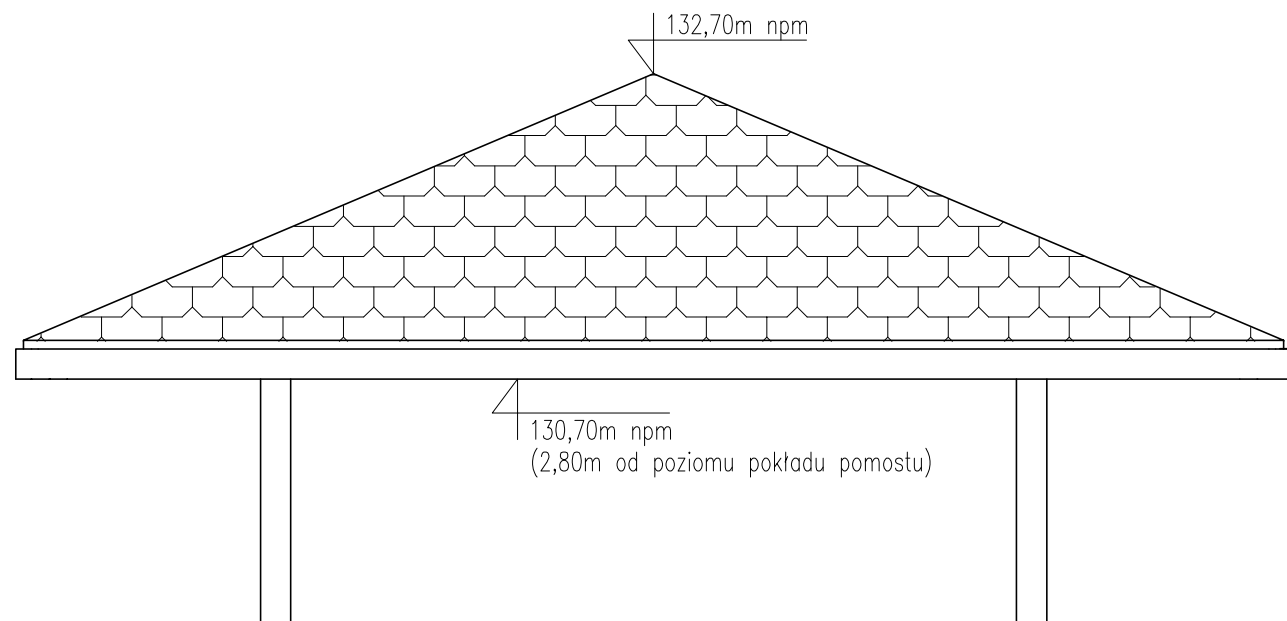
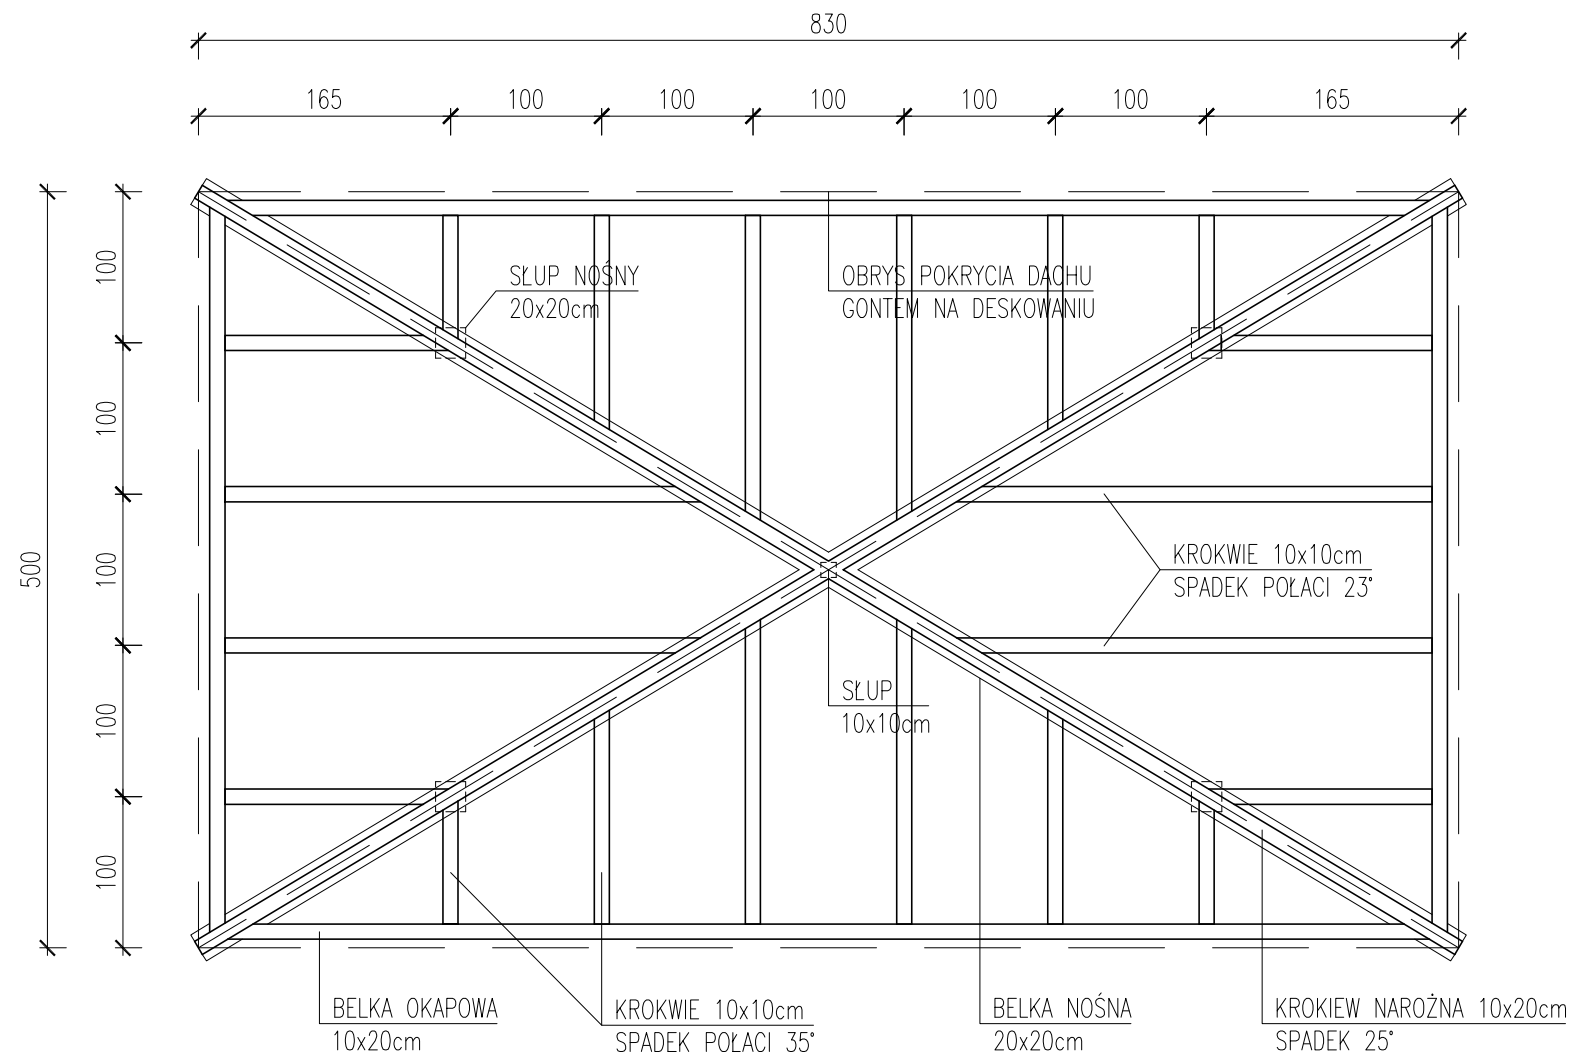


### DASZEK NAD ANEKSEM Z ŁAWKAMI

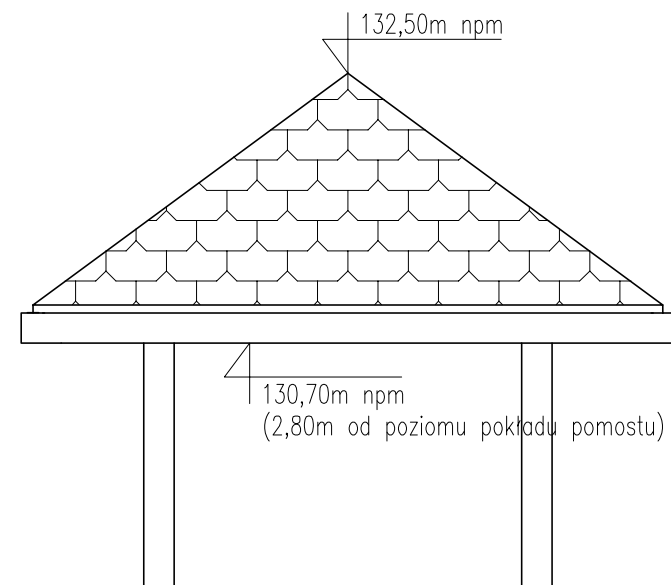


### DASZEK NAD PLATFORMĄ DLA RATOWNIKA

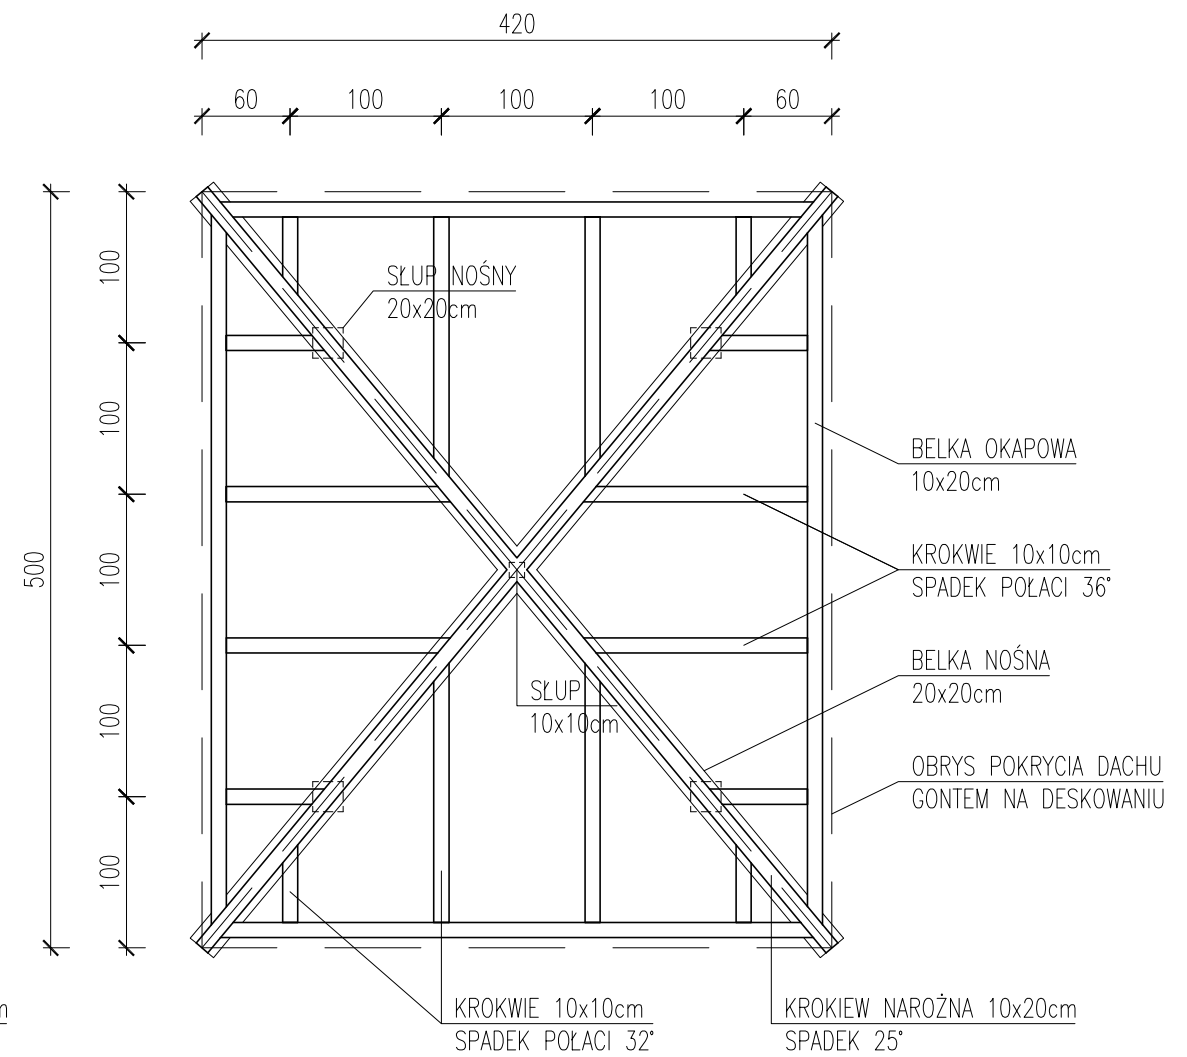

#### UWAGI:

- 1) ZASTOSOWAĆ DREWNO MODRZEWIOWE NIEIMPREGNOWANE KLASY min. C22
- 2) OPCJONALNIE MOŻNA ZASTOSOWAĆ DREWNO SOSNOWE IMPREGNOWANE CI ŚNIENIOWO
- 3) DESKOWANIE POD GONT BUTUMICZNY POMALOWAĆ OD SPODU NA KOLOR JASNY

JEDNOSTKA PROJEKTOWA: <div> <b>ZENERIS</b> PROJEKTY</div>		ZENERIS PROJEKTY S.A. UL. PADEREWSKIEGO 8, 61-770 POZNAŃ TEL./FAX (61) 855-10-12 E-MAIL: BIURO@ZENERISPROJEKTY.PL	
NAZWA INWESTYCJI: <b>BUDOWA POMOSTU REKREACYJNEGO NA AKWENIE PIERWSZEGO STAWU JELCZAŃSKIEGO PRZY PLAŻY W JELCZU-LASKOWICACH</b>			
INWESTOR: GMINA JELCZ-LASKOWICE UL. WINCENTEGO WITOSA 24 55-220 JELCZ-LASKOWICE		ADRES INWESTYCJI: DZIAŁKA NR: 10 OBREB: 0001 JELCZ JEDN. EWID.: 021503_4 GMINA: JELCZ-LASKOWICE POWIAT: OŁAWSKI WOJ.: DOLNOŚLĄSKIE	
NR UMOWY: 38/P/2021 z dnia 18.05.2021			
NR PROJEKTU: 2021 / 8	STADIUM: <b>PROJEKT BUDOWLANY</b>		
TREŚĆ RYSUNKU: <b>DASZKI - RZUT KONSTRUKCJI I WIDOK</b>			
DATA: 27.07.2021	SKALA: <b>1:50</b>	NR RYSUNKU: <b>4</b>	
ARCHITEKTURA: mgr inż. arch. GRZEGORZ CENCEK upr. w spec. architektonicznej nr 465/87/Pw		PODPIS:	
SPRAWDZAJĄCY: mgr inż. arch. KATARZYNA WEISS upr. w spec. architektonicznej nr 125/89/Pw		PODPIS:	
KONSTRUKCJA: mgr inż. STEFAN WYCZKOWSKI upr. w spec. konstr.-bud. nr WKP/0286/PWOK/15		PODPIS:	
SPRAWDZAJĄCY: inż. JAN PUCHALSKI upr. w spec. konstr.-bud. nr 177/79/Pw		PODPIS:	