


01 – OKNO – WITRYNA – 8 SZT

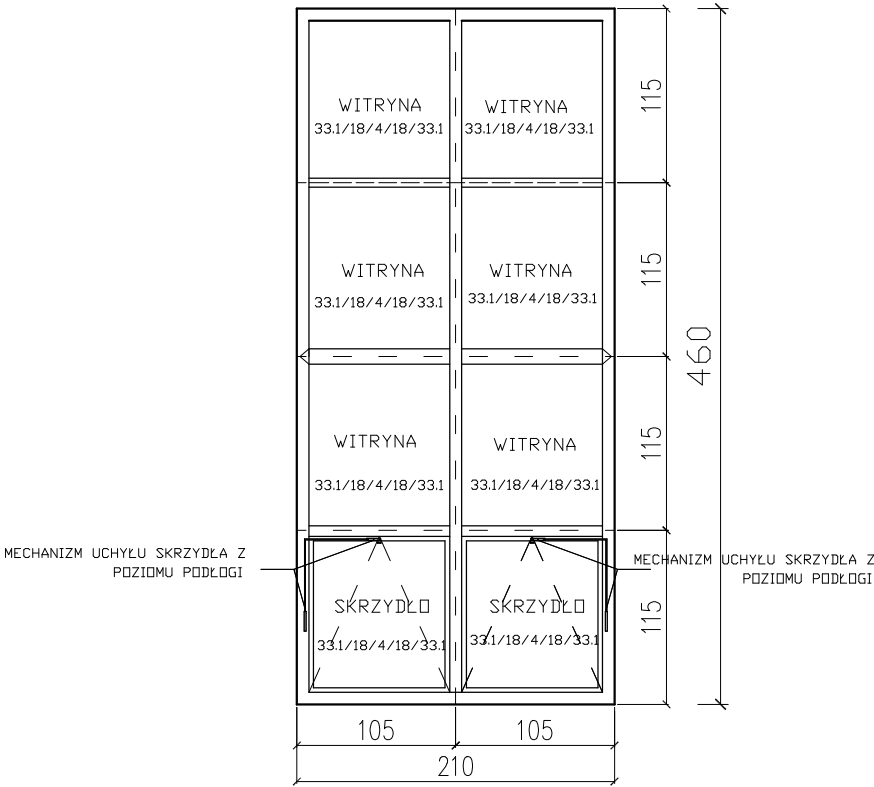

OKNO I WITRYNA ALU CIEPŁE,
GEZE RĘCZNE $U = 0,9W/m^2K$
WYPEŁNIENIE – 33.1/18/4/18/33.1

Projektował:	Data:	Podpis:
wyk. Krzysztof Kapica 1013/EI/86	05.2022	
Adres inwestycji: ul. Warszawska 17 82-500 KWIDZYN dz. nr 473/3 obr. 05 Kwidzyn		
Obiekt: Remont sali gimnastycznej wraz z zapleczem socjalnym w szkole podstawowej nr 4		
Tytuł rys. OKNO-WITRYNA – 01		
Data: 05.2022r.	Skala: 1:50	Rys. nr 6