


RZUT BALKONU NAD POMIESZCZENIAMI
ZAPLECZA SALI GIMNASTYCZNEJ

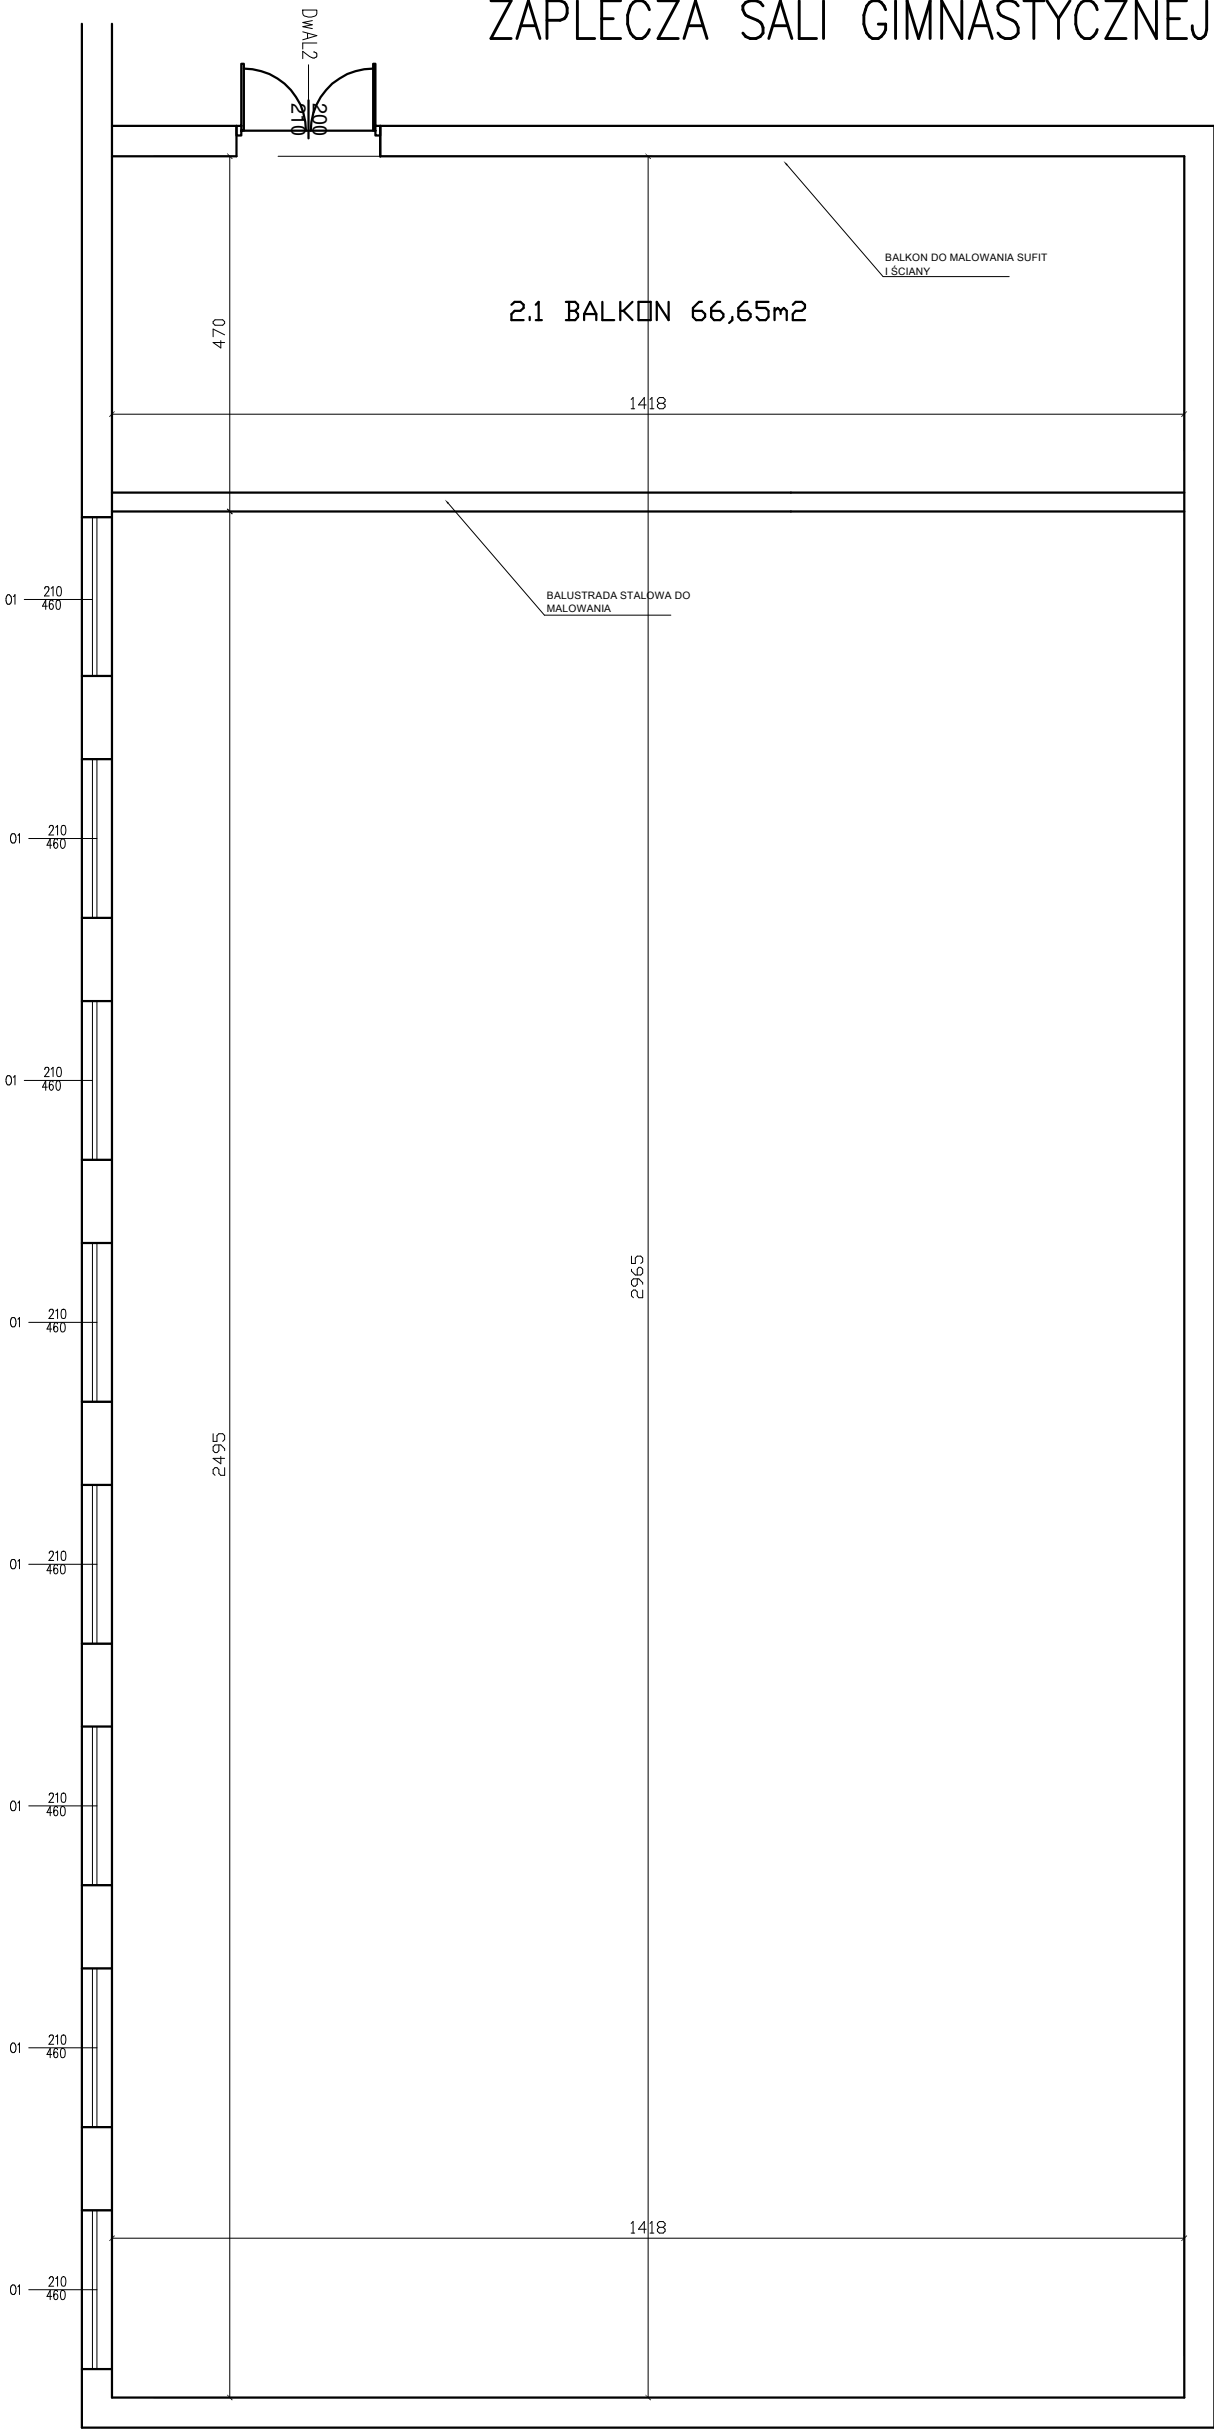

Projektował:	Data:	Podpis:
wyk. Krzysztof Kapica 1013/EI/86	05.2022	
Adres inwestycji: ul. Warszawska 17 82-500 KWIDZYN dz. nr 473/3 obr. 05 Kwidzyn		
Obiekt: Remont sali gimnastycznej wraz z zapleczem socjalnym w szkole podstawowej nr 4		
Tytuł rys. RZUT POZIOMY BALKONU I SALI GIM.		
Data: 05.2022r.	Skala: 1:100	Rys. nr 2