

LEGENDA:


W- POJEMNOŚCIOWY
PODGRZEWACZ DO WODY

K- KRATKA ŚCIEKOWA
DO NATRYSKU

B- BATERIA DO
NATRYSKU

U- UMYWALKA+ BATERIA

M- MUSZLA USTĘPOWA
KOMPAKT + PODEJŚCIA

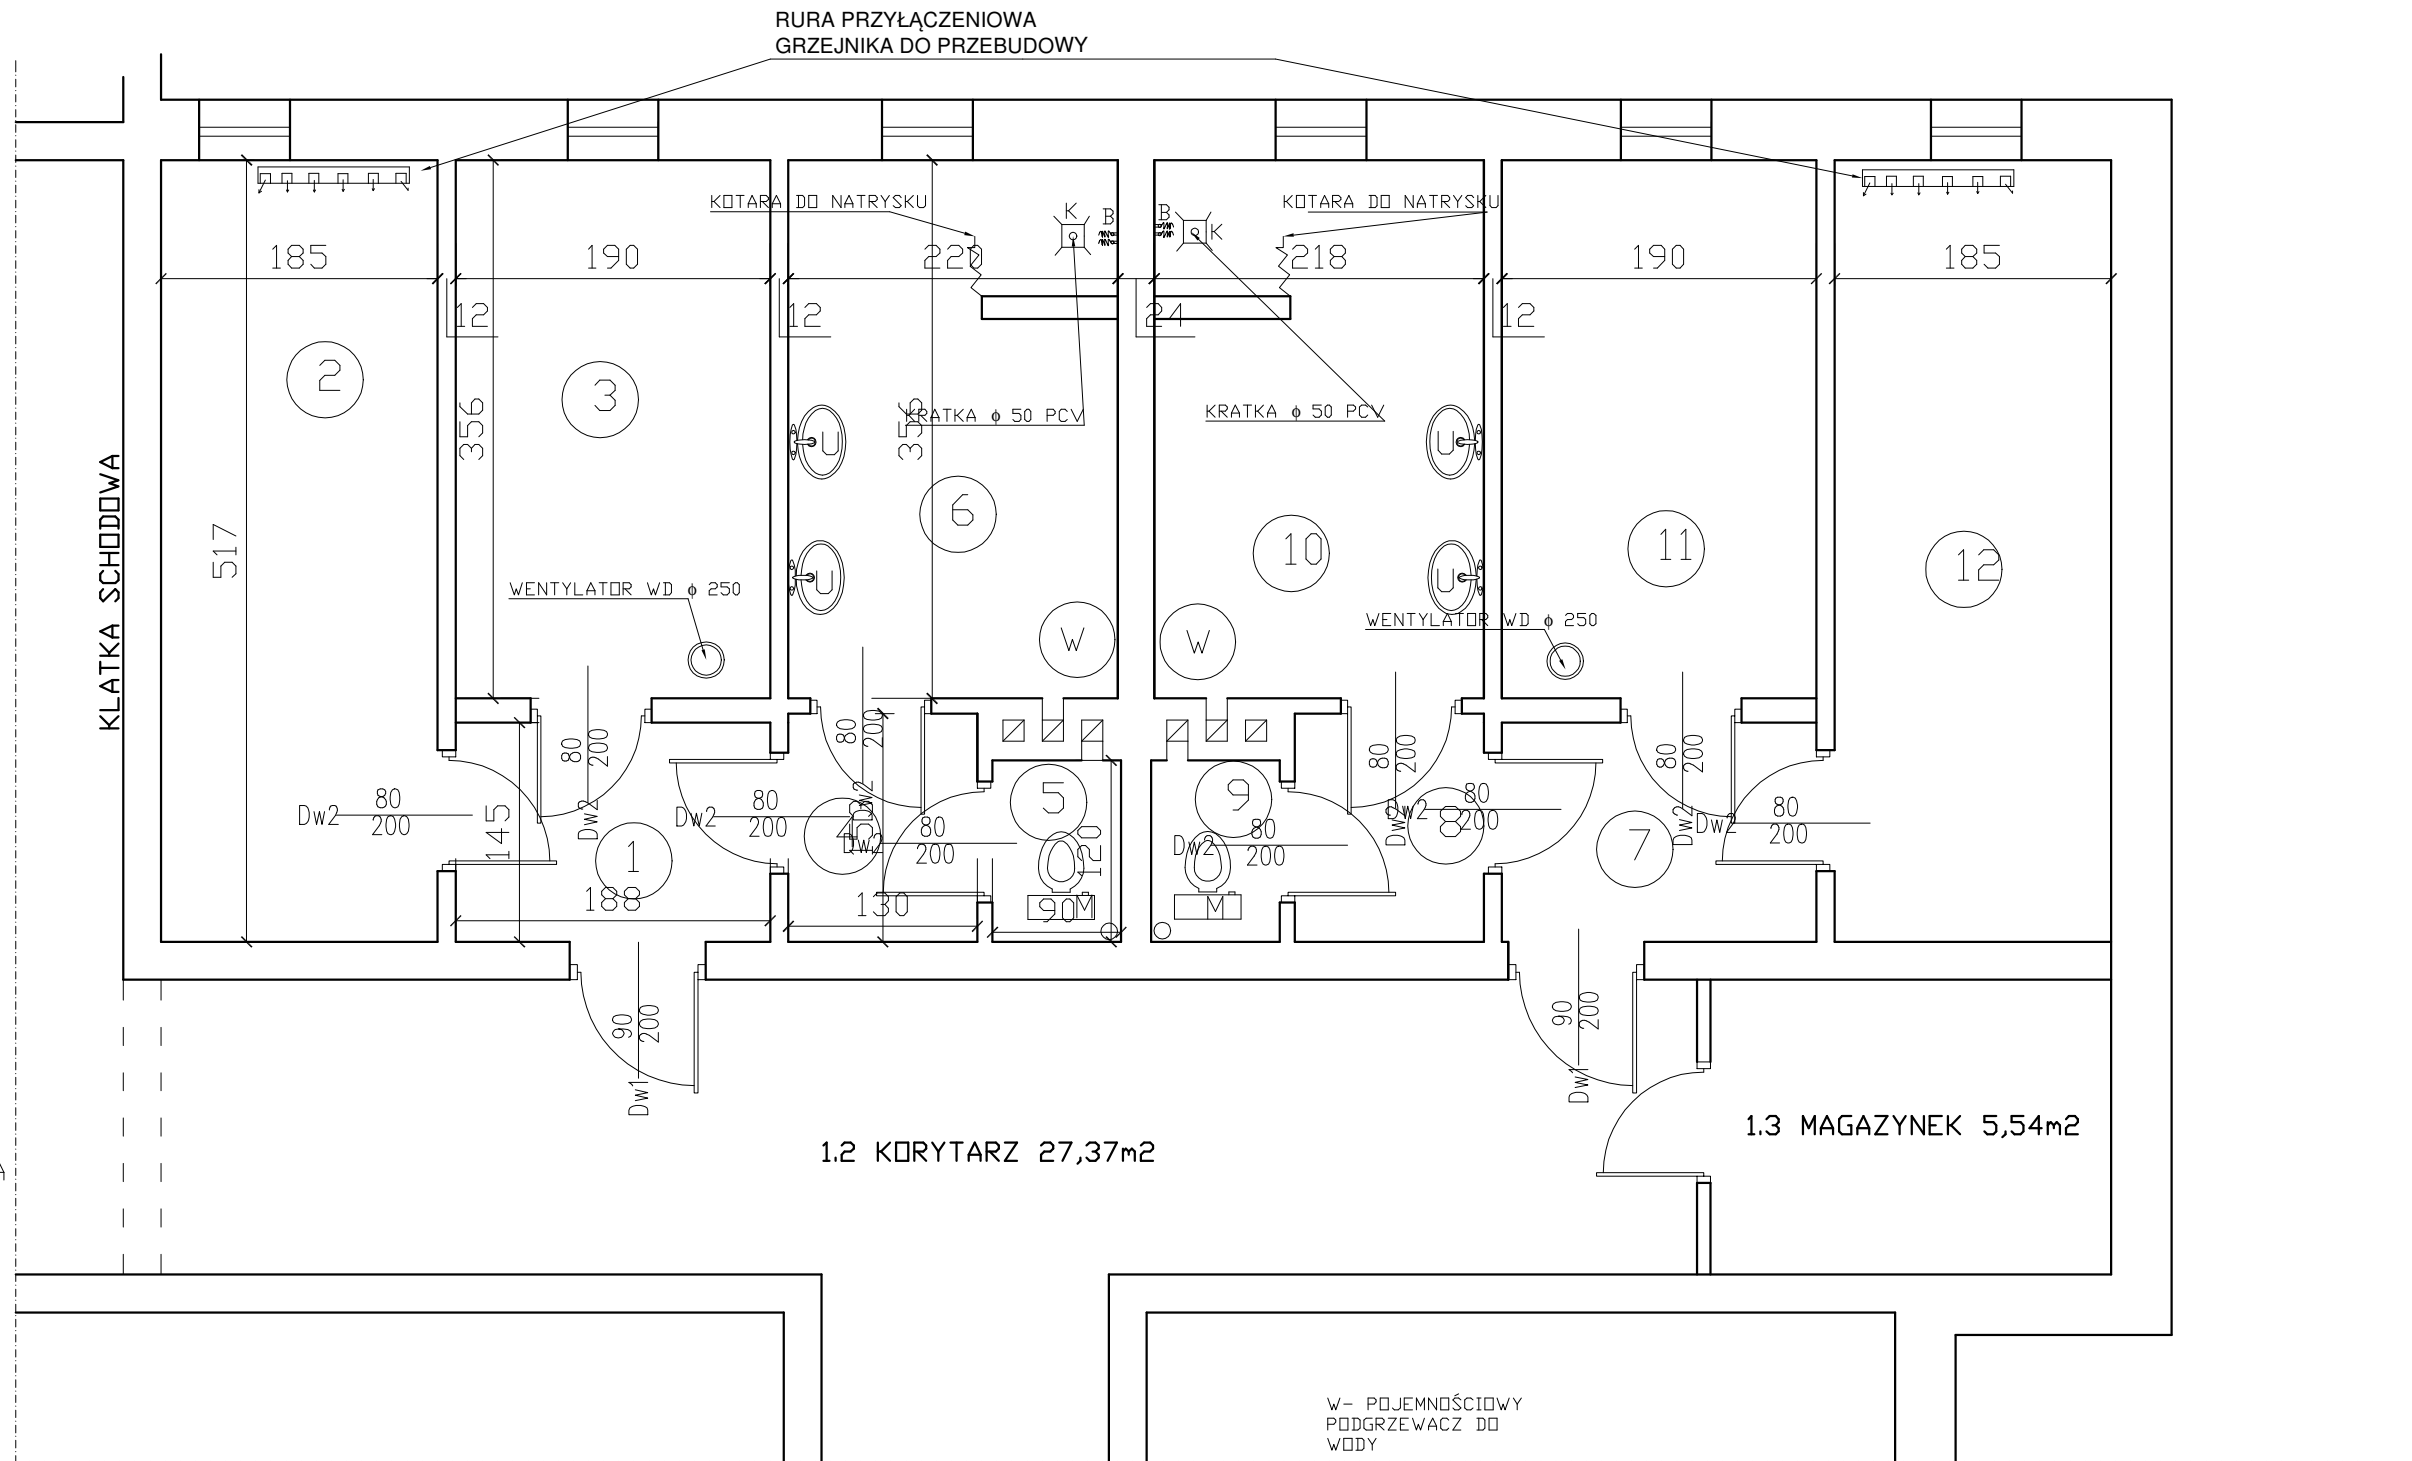

SZATNIA DZIEWCZĄT

Nr pom.	Nazwa pom.	Rodzaj posazki	Powierzch. m2
1	PRZEDSIONEK	TERAKOTA	2,73
2	SZATNIA NR1	TERAKOTA	9,53
3	SZATNIA NR2	TERAKOTA	6,84
4	PRZEDSIONEK	TERAKOTA	1,99
5	WC	TERAKOTA	1,08
6	UMYWALNIA	TERAKOTA	7,81
RAZEM :			29,98

SZATNIA DZIEWCZĄT

Nr pom.	Nazwa pom.	Rodzaj posazki	Powierzch. m2
1	PRZEDSIONEK	TERAKOTA	2,73
2	SZATNIA NR1	TERAKOTA	9,53
3	SZATNIA NR2	TERAKOTA	6,84
8	PRZEDSIONEK	TERAKOTA	1,99
9	WC	TERAKOTA	1,08
10	UMYWALNIA	TERAKOTA	7,81
RAZEM :			29,98

Projektował:	Data:	Podpis:
wyk. Krzysztof Kapica 1013/EI/86	05.2022	
Adres inwestycji: ul. Warszawska 17 82-500 KWIDZYN dz. nr 473/3 obr.05 Kwidzyn		
Obiekt: Remont sali gimnastycznej wraz z zapleczem socjalnym w szkole podstawowej nr 4		
Tytuł rys. RZUT POZIOMY ZAPLECZA SALI GIM.		
Data: 05.2022r.	Skala: 1:50	Rys. nr 3