


ELEWACJA PÓŁNOCNA

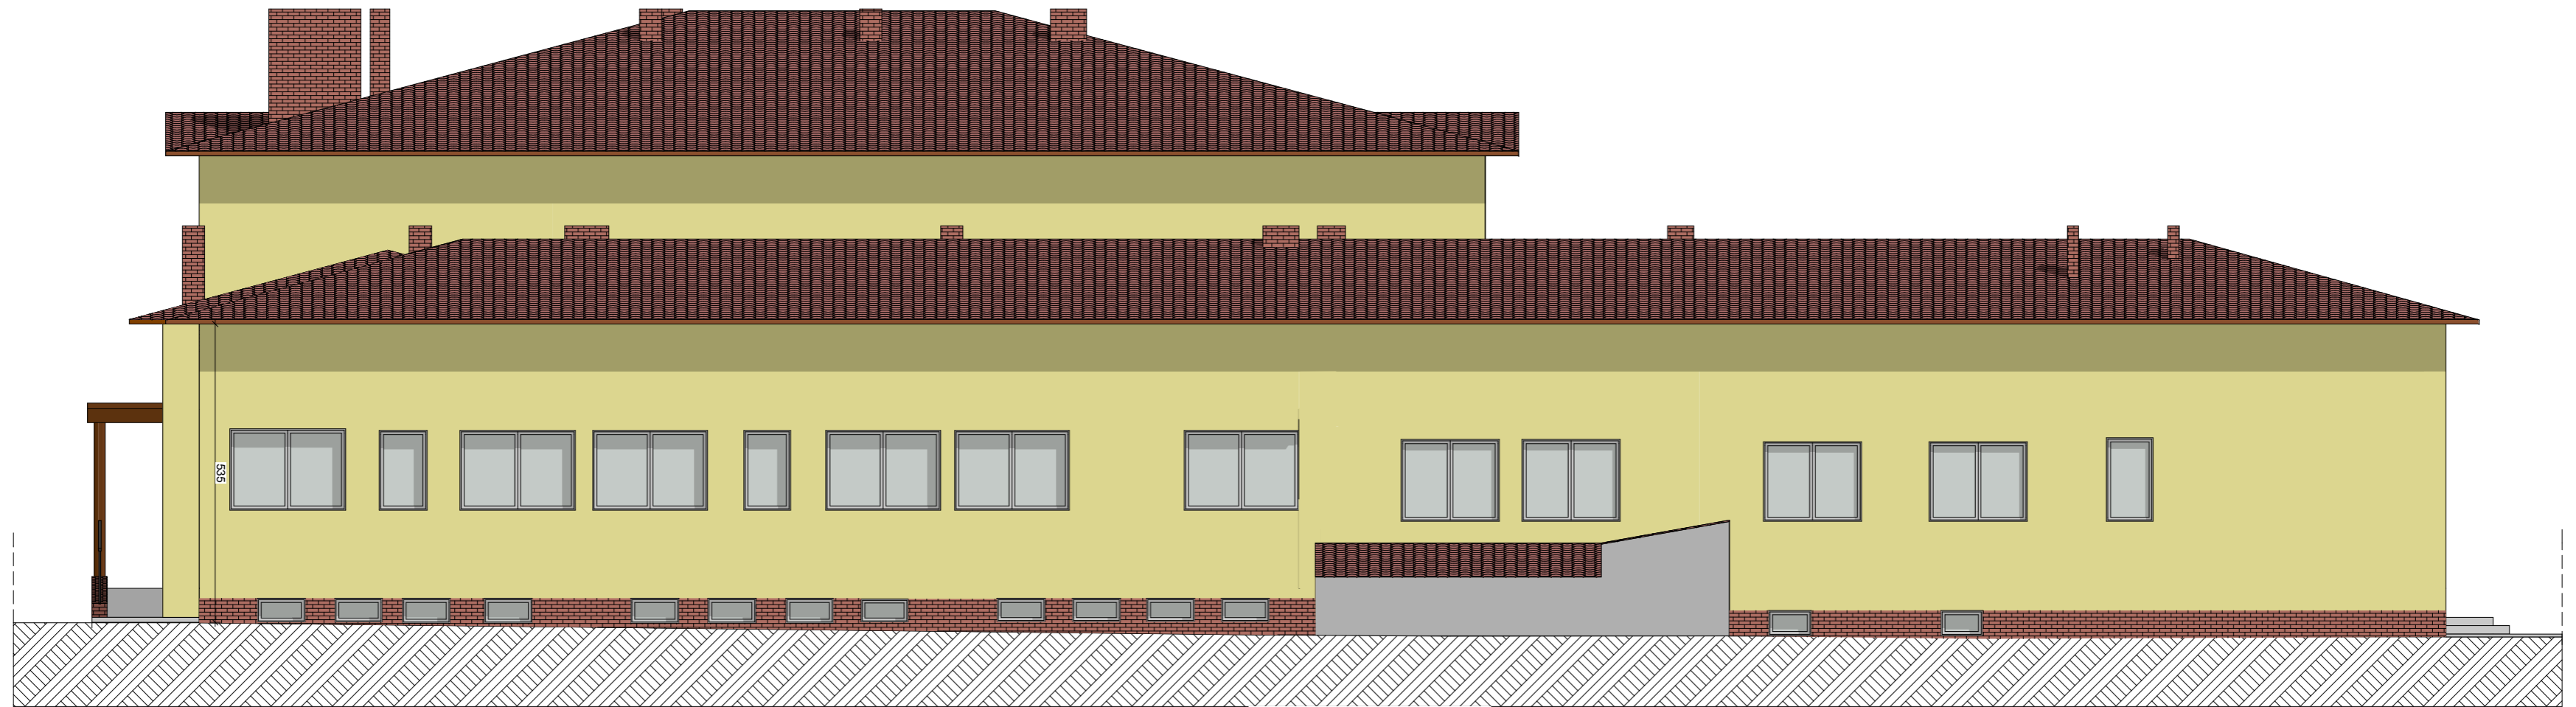

KOLORYSTYKA ZEWNĘTRZNA OBIEKTU

Nr	Rodzaj elementu	Materiał	Kolor
1	dach	blachodachówka	wiśniowy
2	obróbki blacharskie	blacha	wiśniowy
3	komin	plytka klinkierowa	ceglasty
4	elewacja	tynk cienkowarstwowy	pastelowy żółty
5	stolarka okienna	tworzywo sztuczne PCV	biały
6	ślusarka drzwiowa	tworzywo sztuczne PCV	biały
7	podokiennik	blacha	wiśniowy
8	orynnowanie	tworzywo sztuczne PCV	wiśniowy
9	cokół	plytka klinkierowa	ceglasty

Inwentaryzacja:		
mgr inż. Marek Fijałkowski Upr. budowlane nr MAP/0253/OWOK/08 do kierowania i nadzorowania robót budowlanych bez ograniczeń w specjalności konstrukcyjno-budowlanej		
Opracowanie:	Weronika Łoboda	
Obiekt: Specjalny Ośrodek Szkolno-Wychowawczy im. Marii Grzegorzewskiej w Kobylance, 38-303 Kobylanka 162		
Branża:	Inwentaryzacja	
Adres:	dz. nr 907, 906/2, 1338 obr. Kobylanka, gmina Gorlice	
Investor:	Powiat Gorlicki ul. Biecka 3 38 - 300 Gorlice	
Data:	2022.07	Skala: 1:100 Nr rys: i-6
Nazwa rys:	ELEWACJA PÓŁNOCNA	
Stadium:	PROJEKT BUDOWLANY	
Jednostka projektowa: F-PROJEKT mgr inż. Marek Fijałkowski, tel. 606 702 851 33-300 Nowy Sącz, ul. Słowacka 31		