

OZNACZENIA

WYPOSAŻENIE OGÓLNE

	łódówka podblatowa
	łódówko - zamrażarka wolnostojąca
	fotel biurowy
	krzesło operatora
	krzesło konferencyjne
	krzesło
	biurko
	zestaw komputerowy
	kontener trzyszufladowy
	stolik
	szafa ubraniowa z ławką
	szafa ubraniowa
	stół konferencyjny
	blat roboczy kuchenny z szafką pod i nad blatem
	blat roboczy medyczny
	blat roboczy medyczny z szafką pod blatem
	blat roboczy medyczny z szafką pod i nad blatem
	regal magazynowy
	regal biurowy


WYPOSAŻENIE SANITARNE

	projektowana umywalka szer. 50cm
	istniejąca umywalka
	umywalka z poręczami dla niepełnosprawnych
	umywalka wpuszczana w blat szer. 50cm
	miska ustępowa
	miska ustępowa z poręczami dla niepełnosprawnych
	pisuar
	brodzik
	kratka ściekowa
	zlew dwukomorowy 80cm
	zlew jednokomorowy wiszący 50cm
	zlew jednokomorowy 50cm wpuszczony w blat
	zlew gospodarczy 45cm
	złączka do węża
	zasłona prysznicowa
	dozownik ze środkiem dezynfekcyjnym
	dozownik z mydłem w płynie do mycia rąk
	pojemnik na ręczniki papierowe
	pojemnik na zużyte ręczniki

	DT	pojemnik na papier toaletowy
	SK	szczotka klozetowa
	WZ	wózek sprzątacza

WYPOSAŻENIE SPECJALISTYCZNE

	MIKR.	mikrotom
	PROC. TKANK.	procesor tkankowy
	M.	modułowy mikroskop świetlny
	DYG.	dygestorium
	CIEP.	cieplarka
	WD.	destylator
	SB.	stelaż do worków foliowych
	STOLIK NA INSTR.	stolik na instrumenty
	MYJKA OCZU	myjka oczu

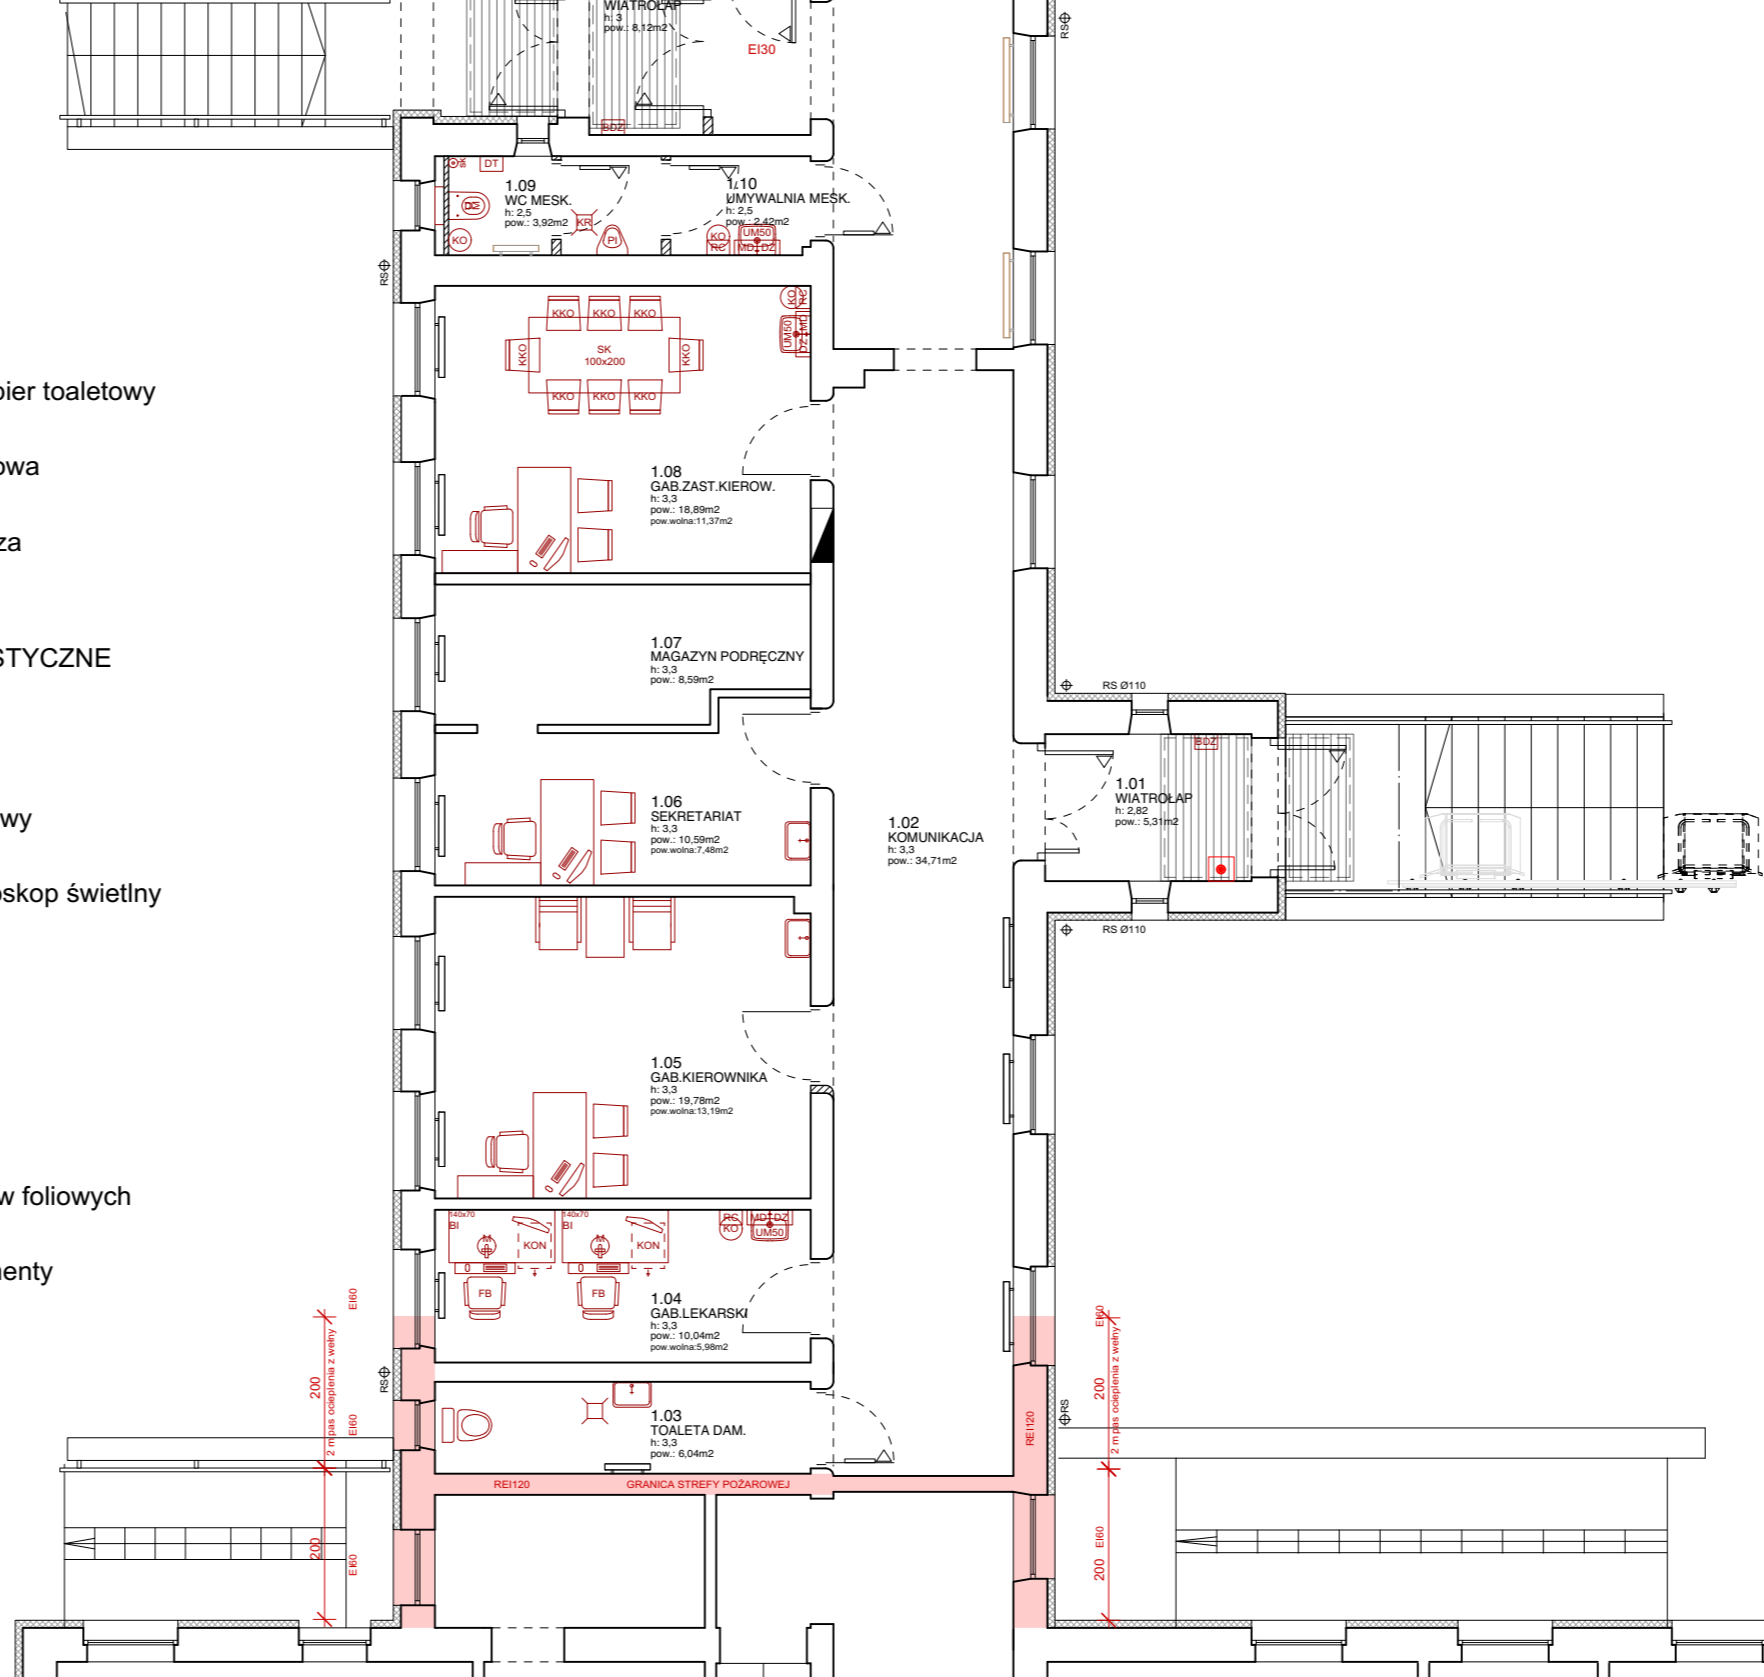

Uwagi:
 - wszystkie użyte materiały muszą posiadać niezbędne atesty dopuszczające do stosowania w budownictwie;
 - wszystkie wymiary, rzędne należy sprawdzić na budowie, a w przypadku wystąpienia różnic projektowany układ należy dostosować do stanu istniejącego, zachowując zasady zawarte w projekcie;
 - elementy konstrukcji: stropy, podłogi, więsno, słupy itp. są pokazane w projekcie konstrukcyjnym;
 - szczegółowe projekty instalacji sanitarnych, elektrycznych są tematem odpowiednich opracowań branżowych;
 - sposób zabezpieczania elementów drewnianych i stalowych podano w opisie projektu;
 - wszelkie prawa zastrzeżone, kopiowanie i rozpowszechnianie bez zgody autora zabronione

firma:		<p>Siedziba: ul. Polna 28, 63-760 Zduny, tel.: 0 62 72 15 694, fax.: 0 62 72 15 795 Pracownia: ul. Ciepła 15a/27, 50-524 Wrocław, tel./fax.: 0 71 78 28 794 NIP: 621-000-19-77, REGON: 250522319</p>									
projekt:	Przebudowa Zakładu Patomorfologii 4 Wojskowy Szpitalu Klinikcznym z Polikliniką SP ZOZ we Wrocławiu K-2857										
adres:	dz. nr 1/3; AM-12; obręb 0013 Gaj; jednostka ewidencyjna 026401_1; ul. R. Weigla; Wrocław; woj. dolnośląskie; powiat wrocławski; gmina Wrocław;	projektant:	mgr inż. arch. Sebastian Stanisławski upr. nr 04/03/DOIA	podpis:							
asystent:	mgr inż. arch. Adriana Kostuch	asystent:	mgr inż. arch. Adriana Kostuch	podpis:							
sprawdzający:	mgr inż. arch. Piotr Molenda upr. nr 22/03/DOIA	sprawdzający:	mgr inż. arch. Piotr Molenda upr. nr 22/03/DOIA	podpis:							
temat rysunku:	Rzut parteru - technologia										
branza:						architektura	data:	maj 2021	stadium:	PW	rewizja: