INWESTYCJA	**REMONT ELEWACJI PD BUDYNKU GŁÓWNEGO ZAJEZDNI TRAMWAJOWEJ NOWY PORT**
ADRES	GDAŃSK NOWY PORT UL. WŁADYSŁAWA IV 12A Obręb ewidencyjny 061, Działka nr 215/2
FAZA	**TECHNOLOGIA NAPRAW**
RYSUNEK	WIDOK REMONTOWANEJ CZĘŚCI ŚCIANY FRAGMENTY RZUTÓW ŚCIANY

opracowanie: mgr inż.arch. Joanna Tucka	skala 1:100
listopad 2022	RYS.1

UWAGA: MODUŁY OKREŚLAJĄ PORÓWNAWCZE POLA PRAC.
MODUŁ B – JEST MODUŁEM POWTARZALNYM.

RZUT W POZIOMIE C–C

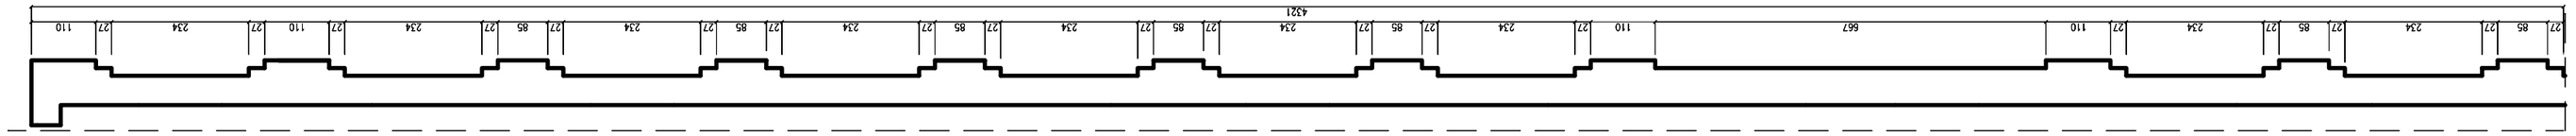

RZUT W POZIOMIE B–B

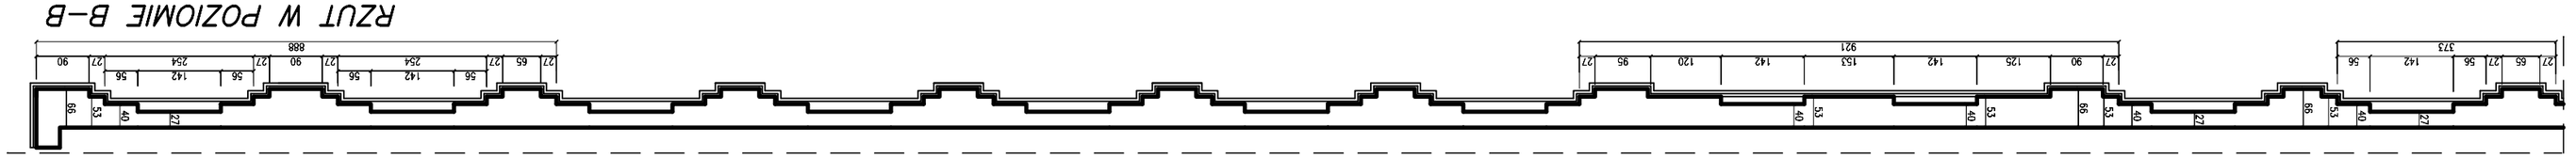

RZUT W POZIOMIE A–A

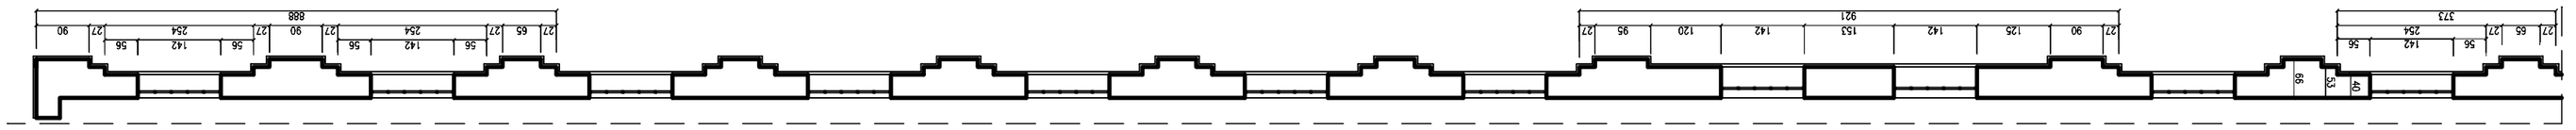
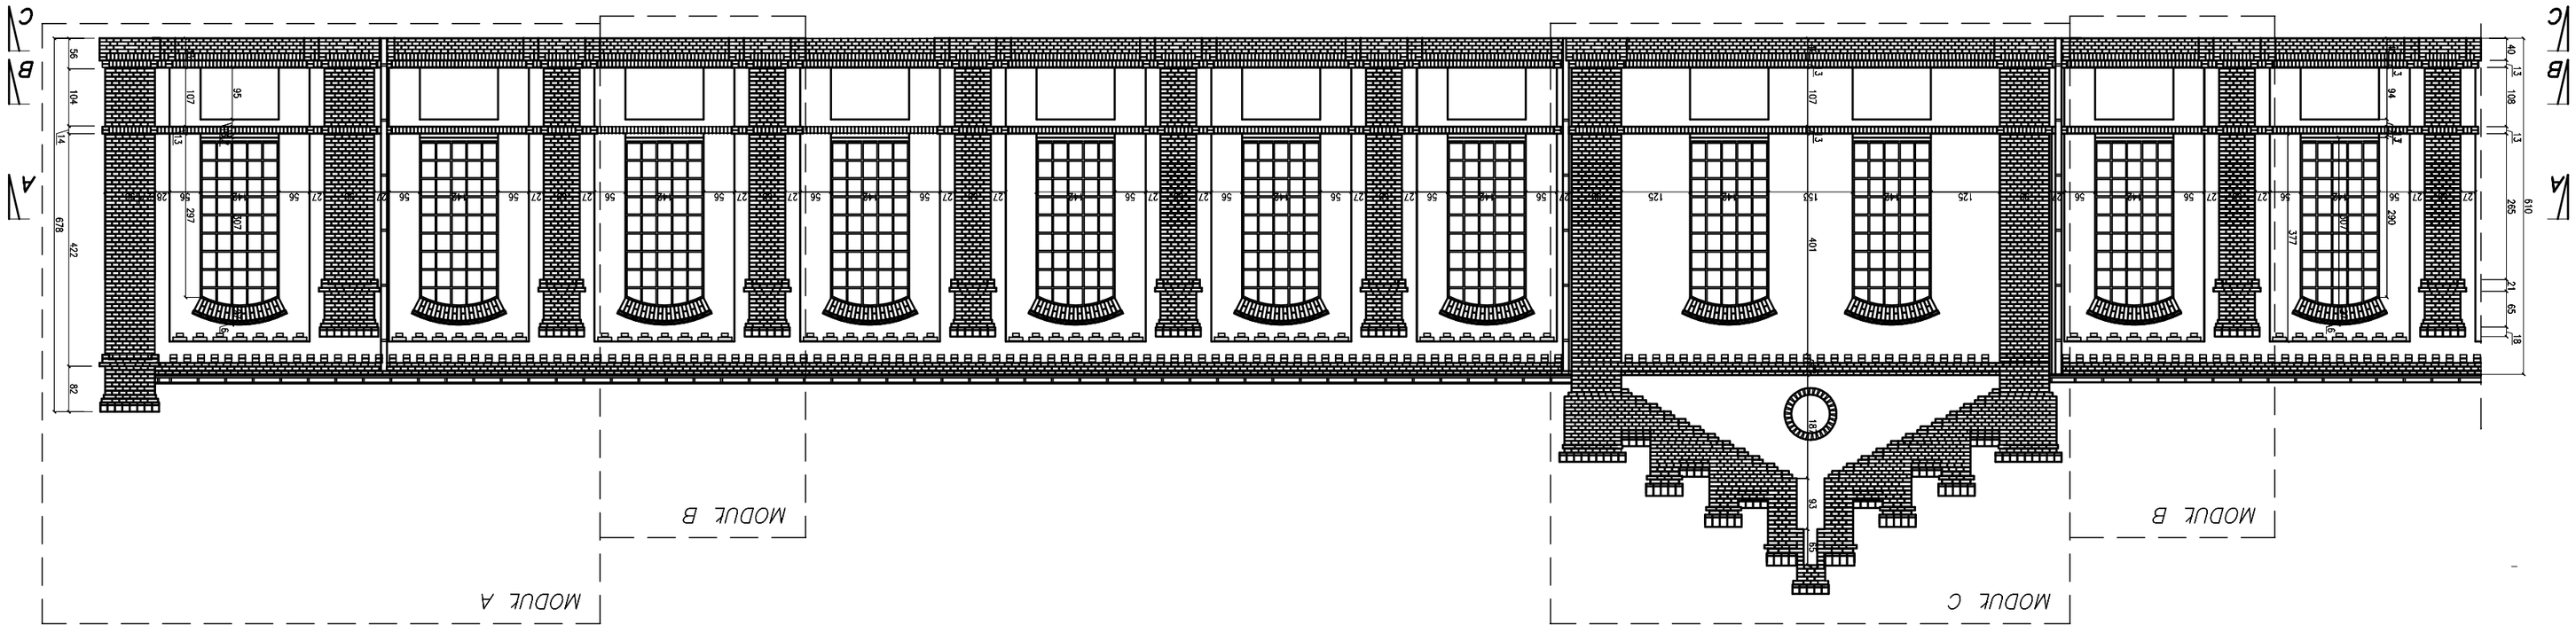
WIDOK ELEWACJI DO REMONTU