



PRZEKRÓJ I-I.....skala 1:50

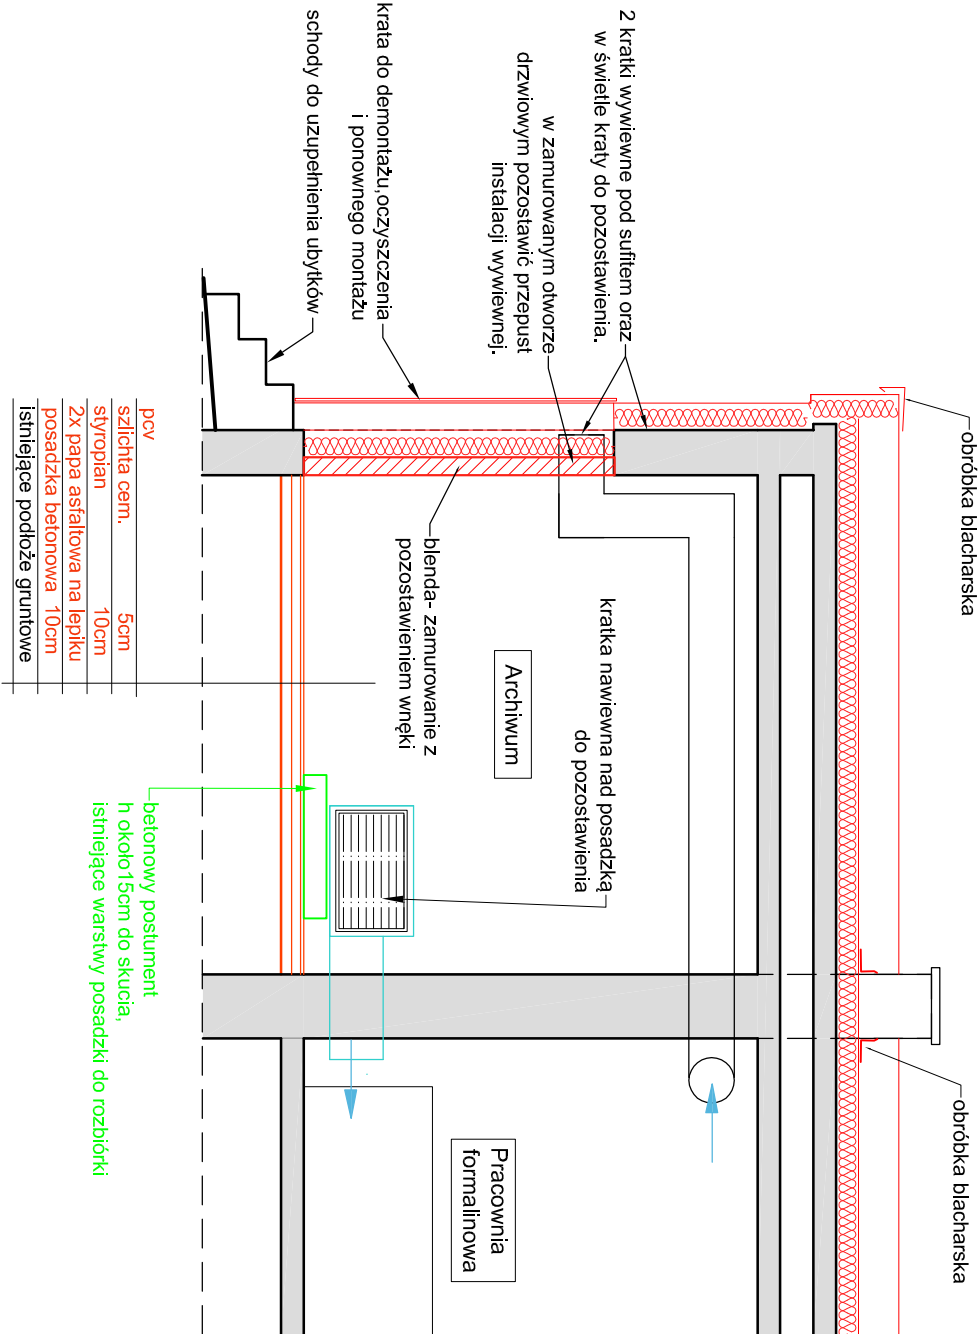

PRZEKRÓJ II-II.....skala 1:50

## RYSunEK ZAMIEInNY

|  |  |  |  |   |  |                         |  |
|--|--|--|--|---|--|-------------------------|--|
|  <p>PRZEDSIĘBIORSTWO PROJEKTOWO-REALIZACYJNE<br/>BUDOWNICTWA „PION” SP. Z O.O.<br/>ul. Paderewskiego 10/2, 85-075 Bydgoszcz</p> |  |  |  | Inwestor:<br>KUJAWSKO POMORSKIE CENTRUM PULMONOLOGII<br>w BYDGOSZCZY, ul. Seminaryjna 1 |  | Branża:<br>ARCHITEKTURA |  |
| Temat:<br>PRZEBUDOWA, REMONT I TERMOMODERNIZACJA<br>ZAKŁADU PATOMORTOLOGII<br>KUJAWSKO POMORSKIE CENTRUM PULMONOLOGII<br>w BYDGOSZCZY, ul. Seminaryjna 1   |  |  |  | Data:<br>20-05-2021   |  | Faza:<br>P.B.           |  |
| Rysunek:<br>PRZEKROJE I-I, II-II   |  |  |  | Nr. zlecenia:<br>01/2021  |  | Skala:<br>1:50          |  |
| Projektował: mgr inż. arch. Ludmiła Magdańska<br>upr. nr WBPP-NB-7210/159/82   |  |  |  | Nr. rys.<br>4a  |  |                         |  |
| Sprawdził: mgr inż. arch. Małgorzata Schmidt<br>upr. nr GP-KZ-7342/126/92  |  |  |  |   |  |                         |  |