




ELEWACJA C

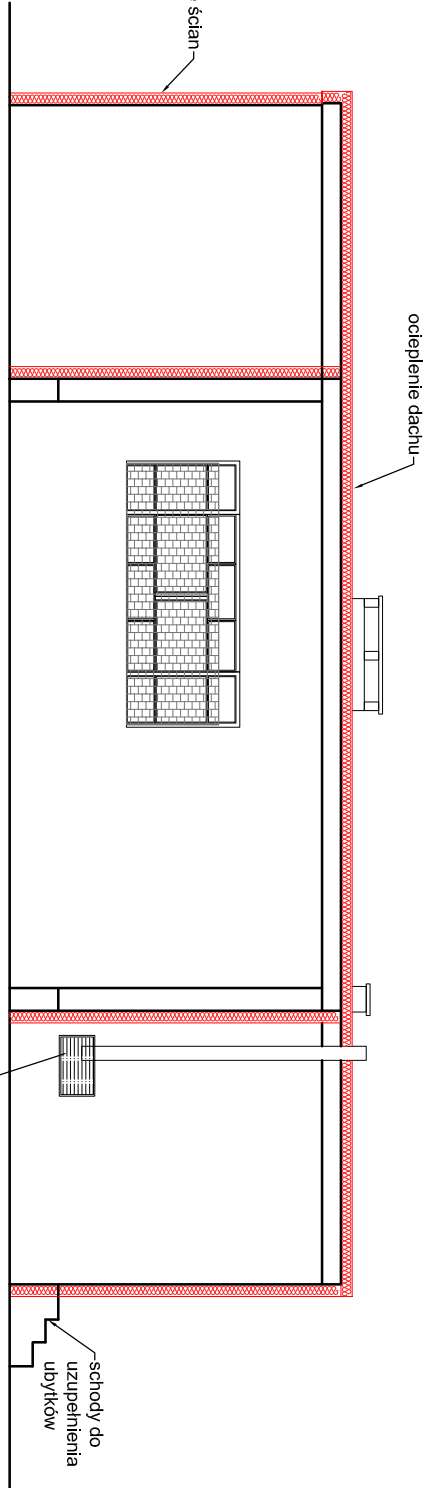

ELEWACJA D

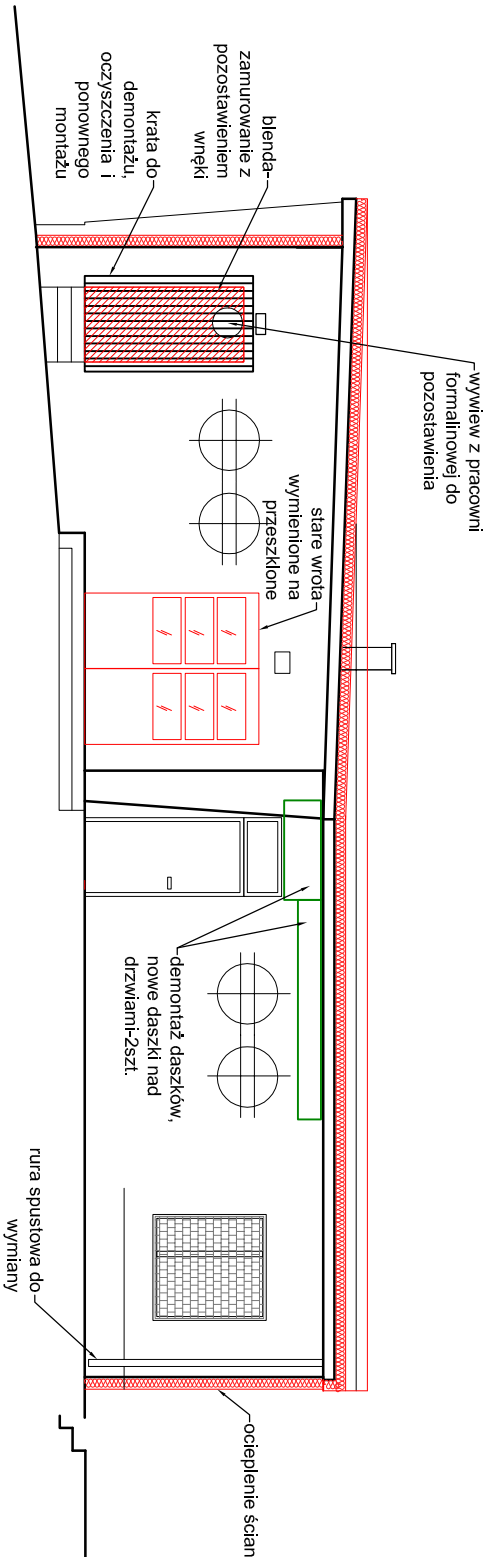


ELEWACJA A

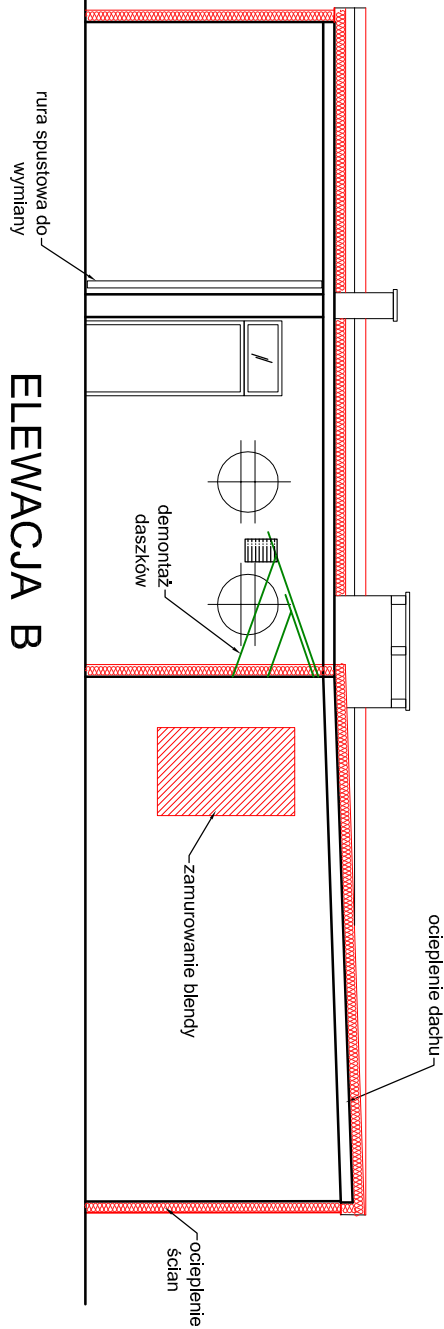

ELEWACJA B

RYSunEK ZAMIEnnY

 <p>PRZEDSIĘBIORSTWO PROJEKTOWO-REALIZACYJNE BUDOWNICTWA „PION” SP. Z O.O. ul. Paderewskiego 10/2, 85-075 Bydgoszcz</p>			
Investor: KUJAWSKO POMORSKIE CENTRUM PULMONOLOGII w BYDGOSZCZY, ul. Seminaryjna 1	Branża: ARCHITEKTURA		
Temat: PRZEBUDOWA, REMONT I TERMOMODERNIZACJA ZAKŁADU PATOMORTOLOGII KUJAWSKO POMORSKIE CENTRUM PULMONOLOGII w BYDGOSZCZY, ul. Seminaryjna 1	Data: 20-05-2021	Faza: P.B.	
Rysunek: REMONT ELEWACJI	Nr zlecenia: 01/2021	Skala: 1:100	
Projektował: mgr inż. arch. Ludmiła Magdańska upr. nr WBPP-NB-7210/159/82		Nr. rys. 5	
Sprawdził: mgr inż. arch. Małgorzata Schmidt upr. nr GP-KZ-7342/126/92			

REMONT ELEWACJI
skala 1:100